
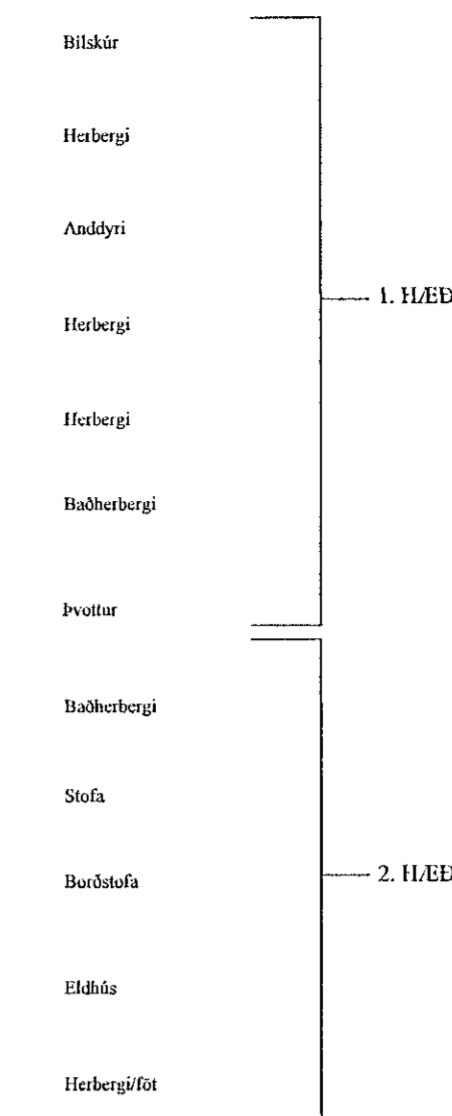


KERFISMYND GÓLFHITAKERFIS.

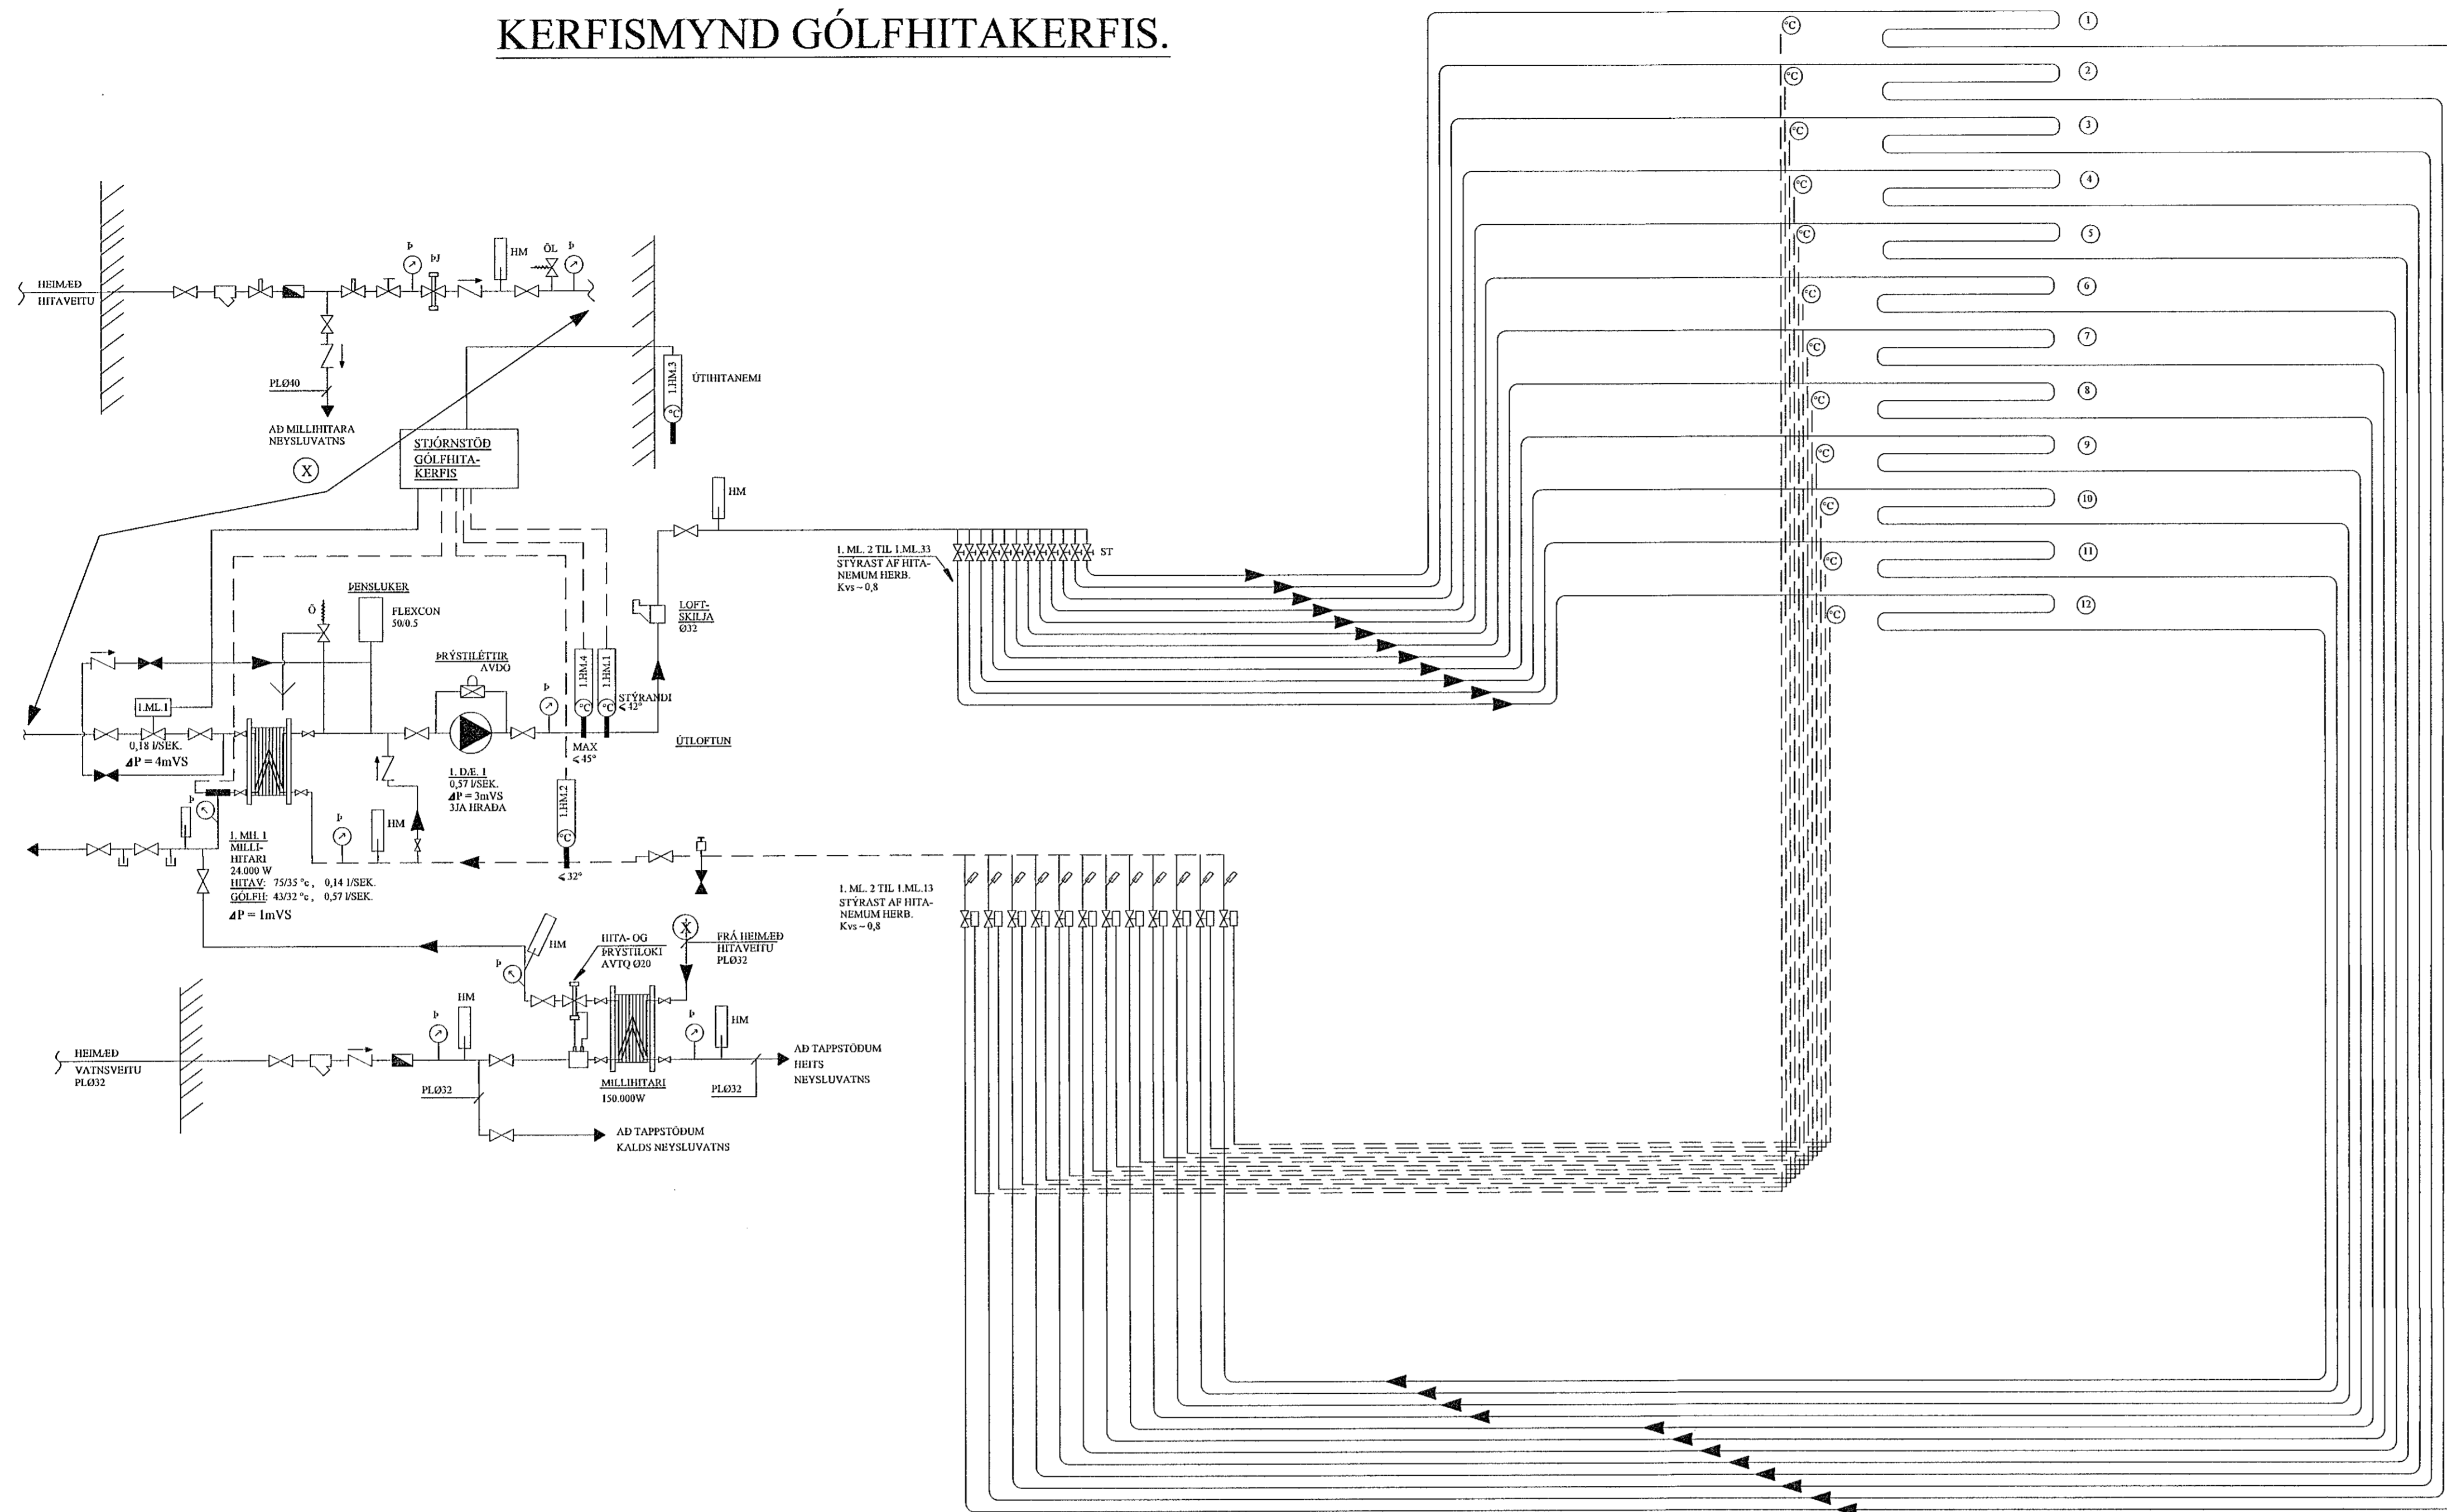

TÆKJALISTI:

I.D.E.1	HRINGRÁSARDÆLA	AFKÖST: 0,57 l/s VIÐ ΔP = 30 kPa. MÓTOR 1x220 V. HLUTVERK: HRINGRÁSARDÆLA FYRIR GÓLFHITAKERFI. DÆLA GENGUR STÓÐUGT.
I.M.L.1	MÓTORLOKI	STÝRIR RENNSLI HITAVEITUVATNS INN Á MILLIHITARA
I.M.H.1	VARMASKIPTIR	PLÖTUVARMASKIPTIR FYRIR GÓLFHITAKERFI AFKÖST: 24 kW, ΔP = 1m VS
I.H.M.1	HITASKYNJARI, STÝRANDI	HITASKYNJARI ER STAÐSETTUR Í FRAMRÁS EFTIR BLÖNDUN. STILLTUR Á 42°C
I.H.M.2	HITASKYNJARI	HITASKYNJARI ER STAÐSETTUR Í BAKRÁS STILLTUR Á 32°C
I.H.M.3	ÚTHITANEMI	MELISVIÐ -10 - 20°C. EYKUR/MINNKAR RENNSLI Í GEGNUM MÓTORLOKA EFTIR ÚTHITASTIGI
I.H.M.4	HITANEMI	LOKAR FYRIR MÓTORLOKA EF HITASTIG > 45°C
I.H.M.5	HITANEMI	LOKAR FYRIR MÓTORLOKA EF HITASTIG > 60°C


KERFISLÝSING, GÓLFHITAKERFI

GÓLFHITAKERFI ER BÚID DÆLU OG UPPLÖNDUN ÞAR SEM MÓTORLOKI I.M.L.1 HELDUR INNSTILTUM FRAMRÁSARHITA STÓÐUGUM, MAX 42°C OG STJÓRNAD ER AF VATNSHITASKYNJARA OG ÚTHITANEMA.

ÚTHITASKYNJARI EYKUR/MINNKAR RENNSLI Í GEGNUM I.M.L.1 EFTIR ÚTHITA. ÞEGAR ÚTHITI ER -15°C ÞÁ ER FRAMRÁSARHITI Á GÓLFHITAKERFI STILLTUR Á 42°C. ÞEGAR ÚTHITI ER 0°C ÞÁ LÆKKAR FRAMRÁSARHITINN Í 35°C. FRAMRÁSARHITI GÓLFHITAKERFIS FER ÞÓ ALDREI NIÐUR FYRIR INNSTILT ÓSKGILDI.

RENNSLI Í HVERRI GÓLFHITALÖGN ER STJÓRNAD MED MÓTORLOKUM SEM TENGDIR ERU HITANEMUM / STILLUM Í HVERJU RÝMI.

TENGIKISTUR GÓLFHITALAGNA 12 STÚTA

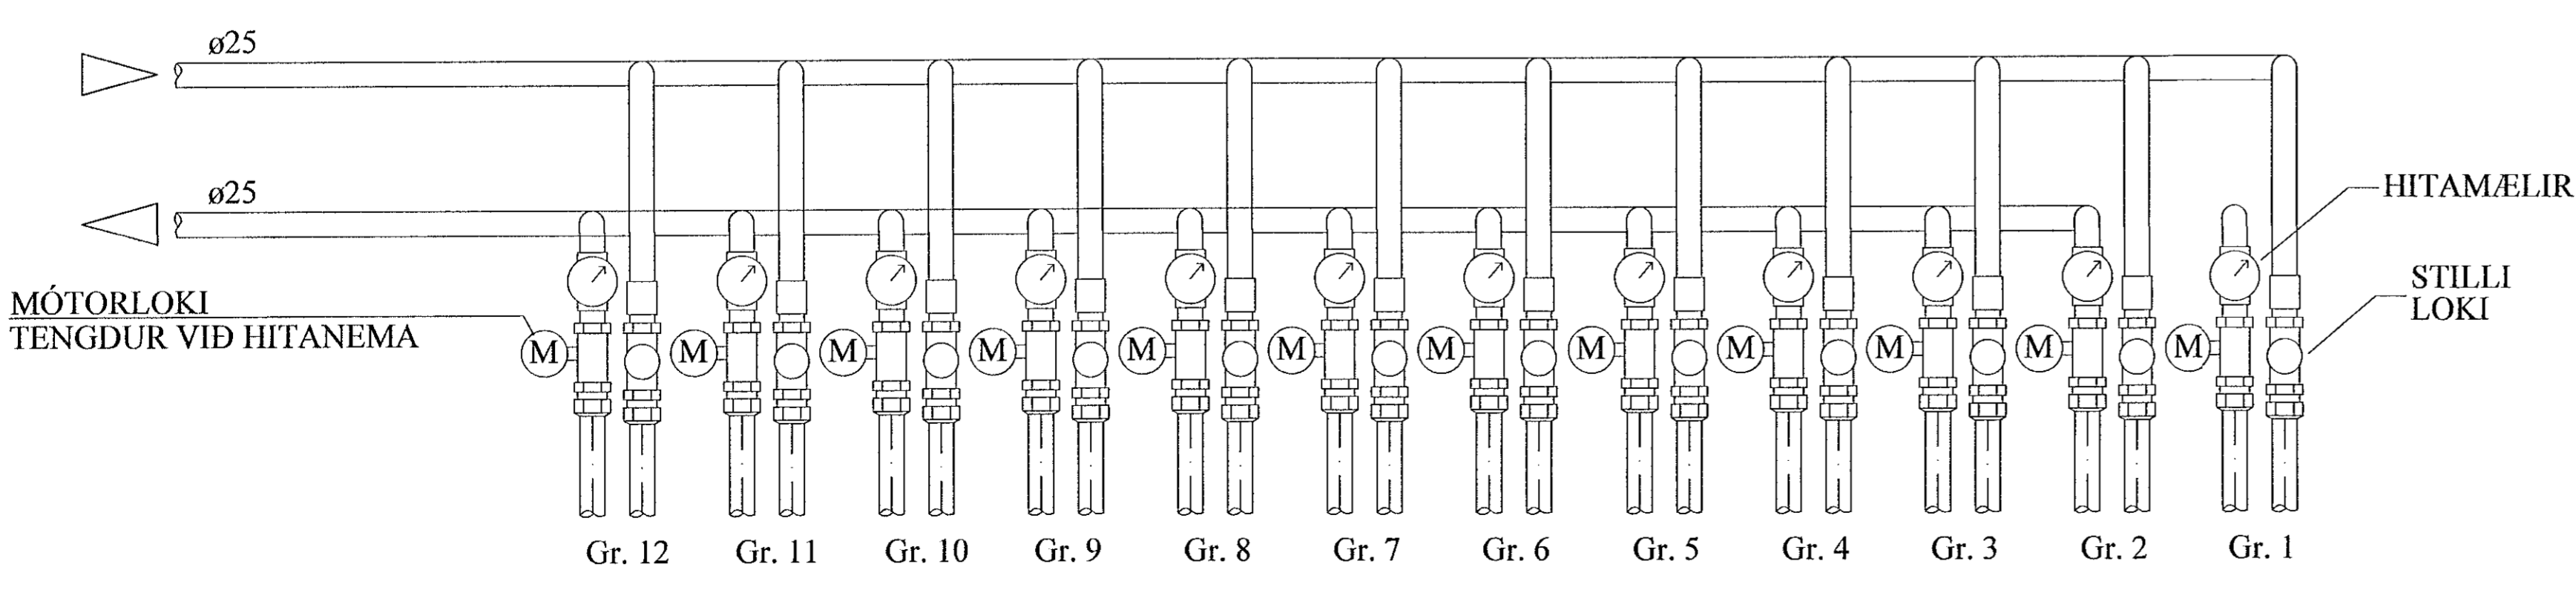

SKÝRINGAR:

- MERKINGAR:**
- KALT VATN
 - HEITT VATN
 - FRAMRÁS HITALAGNAR
 - BAKRÁS HITLAGNAR
 - RENNILOKI / KÜLULOKI
 - ÞRÝSTUAFNARI
 - STILLILOKI
 - EINSTREYMISLOKI
 - ÖRYGGISLOKI
 - UPPLÖNDUNARLOKI
 - HITASTÝRÐUR LOKI
 - SEGULLOKI
 - MÓTORLOKI
 - VARMASKIPTIR
- PRÝSTIMINNKARI**
- SÍA**
- DÆLA**
- LOFTLÆMING**
- HITAMÆLIR**
- HITANEMI**
- PRÝSTINGSMÆLIR**
- PRÝSTINGSMEMI**
- TÆMING**

JÓN KRISTJÁNSSON BYGGINGARVERKFRÆÐINGUR
KT: 210754-4829

BREYTINGAR

TILVÍSANIR:

SKÝRINGAR..... 817 TEIKN. NR. 2-01

[Signature]

Reikn.	JKR	Mai '22	Útgefð.	22.06.2022
Teikn.	VP	Mai '22	Kvarði:	ENGINN
Ath.				
Samþ.				
TINNUSKARÐ 26				Nr. 2-08
Verkhutli GÓLFHITALÖGN OG NEYSLUVATNSKERFI, KERFISMYND.				Verkhutli Jón Kristjánsson ehf Bláshóla 12 110 Reykjavík Sími: 537-0002 Fax: 772-3154 Kl: 540817-0300 Netfang: jkrs54@gmail.com