Aðaltafla +T1

TN-C-S

Heimtaug 400/230V 3x63A

-F0 NEOZED 50 A — kWh — -LL1.1 63 A / 30 mA

-F1.1	B10A	16 mm	3	1,5 mm²	Sjónvarp
-F1.2	B10 A	16 mm	3	1,5 mm²	Herb. & herb.
-F1.3	B10 A	16 mm	3	1,5 mm²	Bað, Þvottah.
-F1.4	B10 A	16 mm	3	1,5 mm²	Herb. anddyri
-F1.5	B10 A	16 mm	3	1,5 mm²	Tenglar eldhús
-F1.6	B10 A	16 mm	3	1,5 mm²	Uppþvottavél
-F1.7	B10 A	16 mm	3	1,5 mm²	Örbylgja
-F1.8	B16 A	16 mm	3	2,5 mm²	Ofn
-F1.9	B16 A	16 mm	3	2,5 mm²	Þvottavél
-F1.10	B16 A	16 mm	3	2,5 mm²	Þurkari
-F1.11	B20 A	20 mm	5	2,5 mm²	Helluborð
-F1.12	B10 A	16 mm	3	1,5 mm²	Bílskúr
-F1.13	B10 A	16 mm	3	1,5 mm²	Alrými
-F1.14	B10 A	16 mm	3	1,5 mm²	Herb & bað

-F2.1	B13 A		Tenglar bílskúr
-F3.1	B13 A		Tenglar bílskúr
-F4.1	B13 A	Sólurs snerta	Útiljós
-F5.1	B13 A		Tenglar þarkskyggni, þakblásari

N

PEN

10q 6q 10q

Sökkulskaut

HEITT VATN 10q — NEYSLUVATN 10q

SPENNUJÓFNUN VATNSINNTAKS

Tengikassi ca. 20x20x10cm
Taugar tengdar saman með safnskinnu
ekki málsett
ekki málsett

Steypujárn neðst í sökki
tengd með tvöm klemmum
eða rafsoðin saman

SKÝRINGAMYNDIR AF SÖKKULSKAUTI
ERU EKKI Í MÆLIKVARÐA

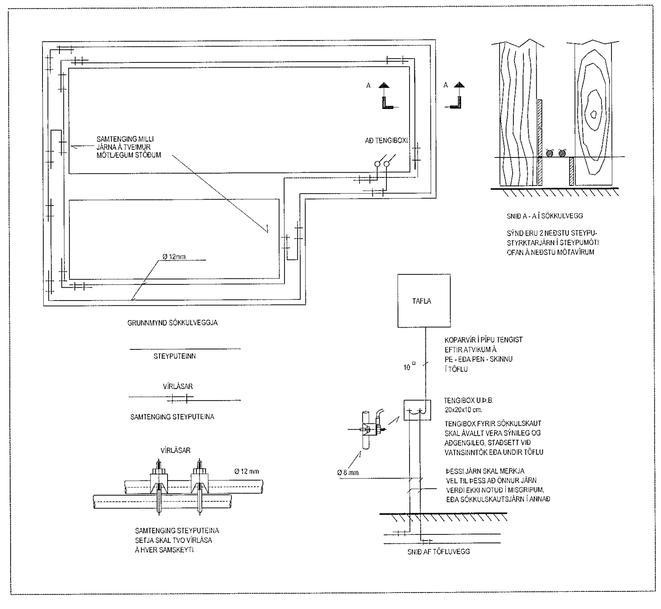

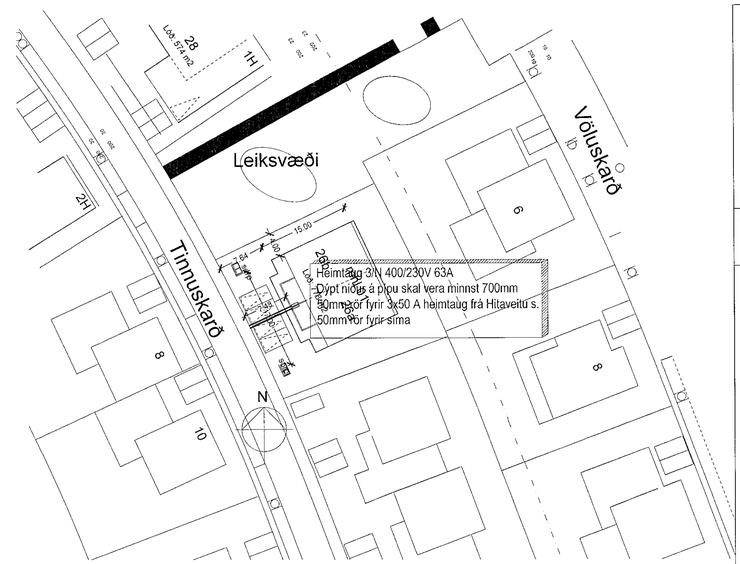

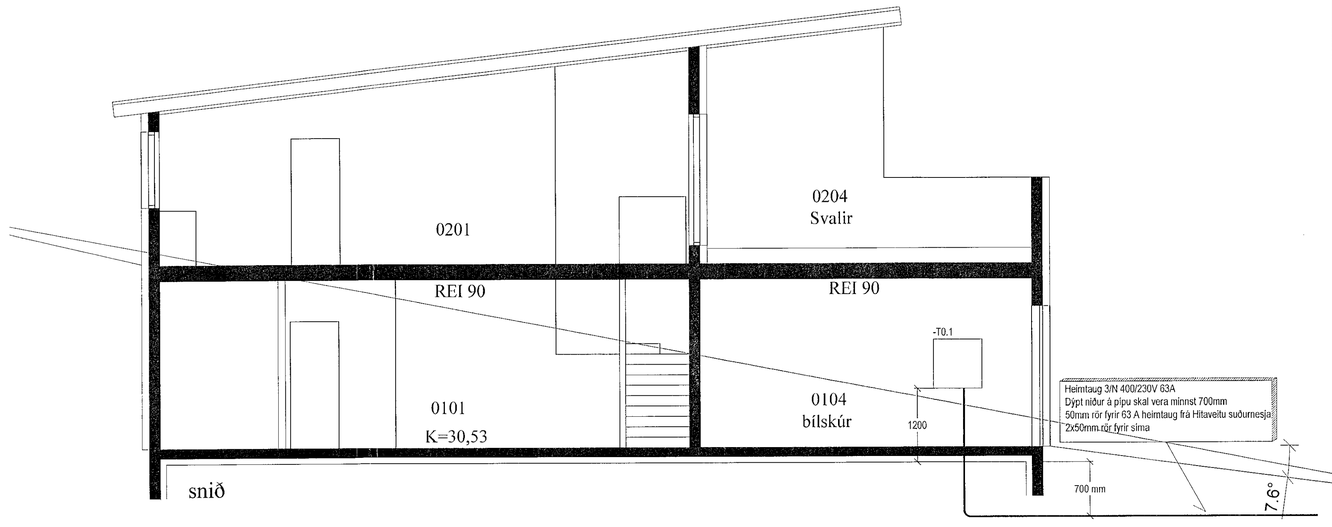

MÓTTEKIÐ 12.ágú. 2022 hf. Byggingarfulltrúans í Hafnarfirði

Undirskrift aðalhönnuðar / samræmingarhönnuðar

SKÝRINGAR

- Tenglar komi í hæð 1100 mm
- Tvöfaldur tengill (innstunga)
- USB Tengill ásamt USB hleðslustýritæki
- Einfaldur tengill (innstunga)
- H1100 Einfaldur tengill (innstunga) í hæð 1100 mm
- Loftdós/ljósastæði
- Einfaldur rofi (slökkvari)
- Samrofi (rofi virkar með öðrum eins rofa á sömu ljós)
- Rofi með dimmingu
- 240° Hreyfiskynjari
- Innfellt ljós
- Driver eða tengibox fyrir innfellt ljós
- Greinatafla (rafmagnstafla)
- S Símatengill
- L Loftnetstengill
- Jarðtenging sturtu
- Að rafmagnstöflu eða tengikassa
- T1.4-F1.6 Að rafmagnstöflu T1.4 fer á grein -F1.6
- Röralögn í gólfi

Viglundur Guðmundsson , Hulduhóll 13 820 Eyrarbakka
viglundurg@simnet.is, 832-1232

Verkheiti: Tinnuskarð 26		Verknúmer: 2206_05	
		Verkhluti: Snið, afstaða, einl.	
Hannað: Viglundur	Teiknað: Viglundur	Dags: 11.06.2022	Frumstærð: A1
Verkkaupi:			Mkv: 1:50
Staðsetning: Hafnarfirði			Blað nr: 101
Samþykkt: Viglundur G.		Kennitala: 0305765009	