


Samþykkt barn
20. júní 2021
Bygginguldrámi 114664100

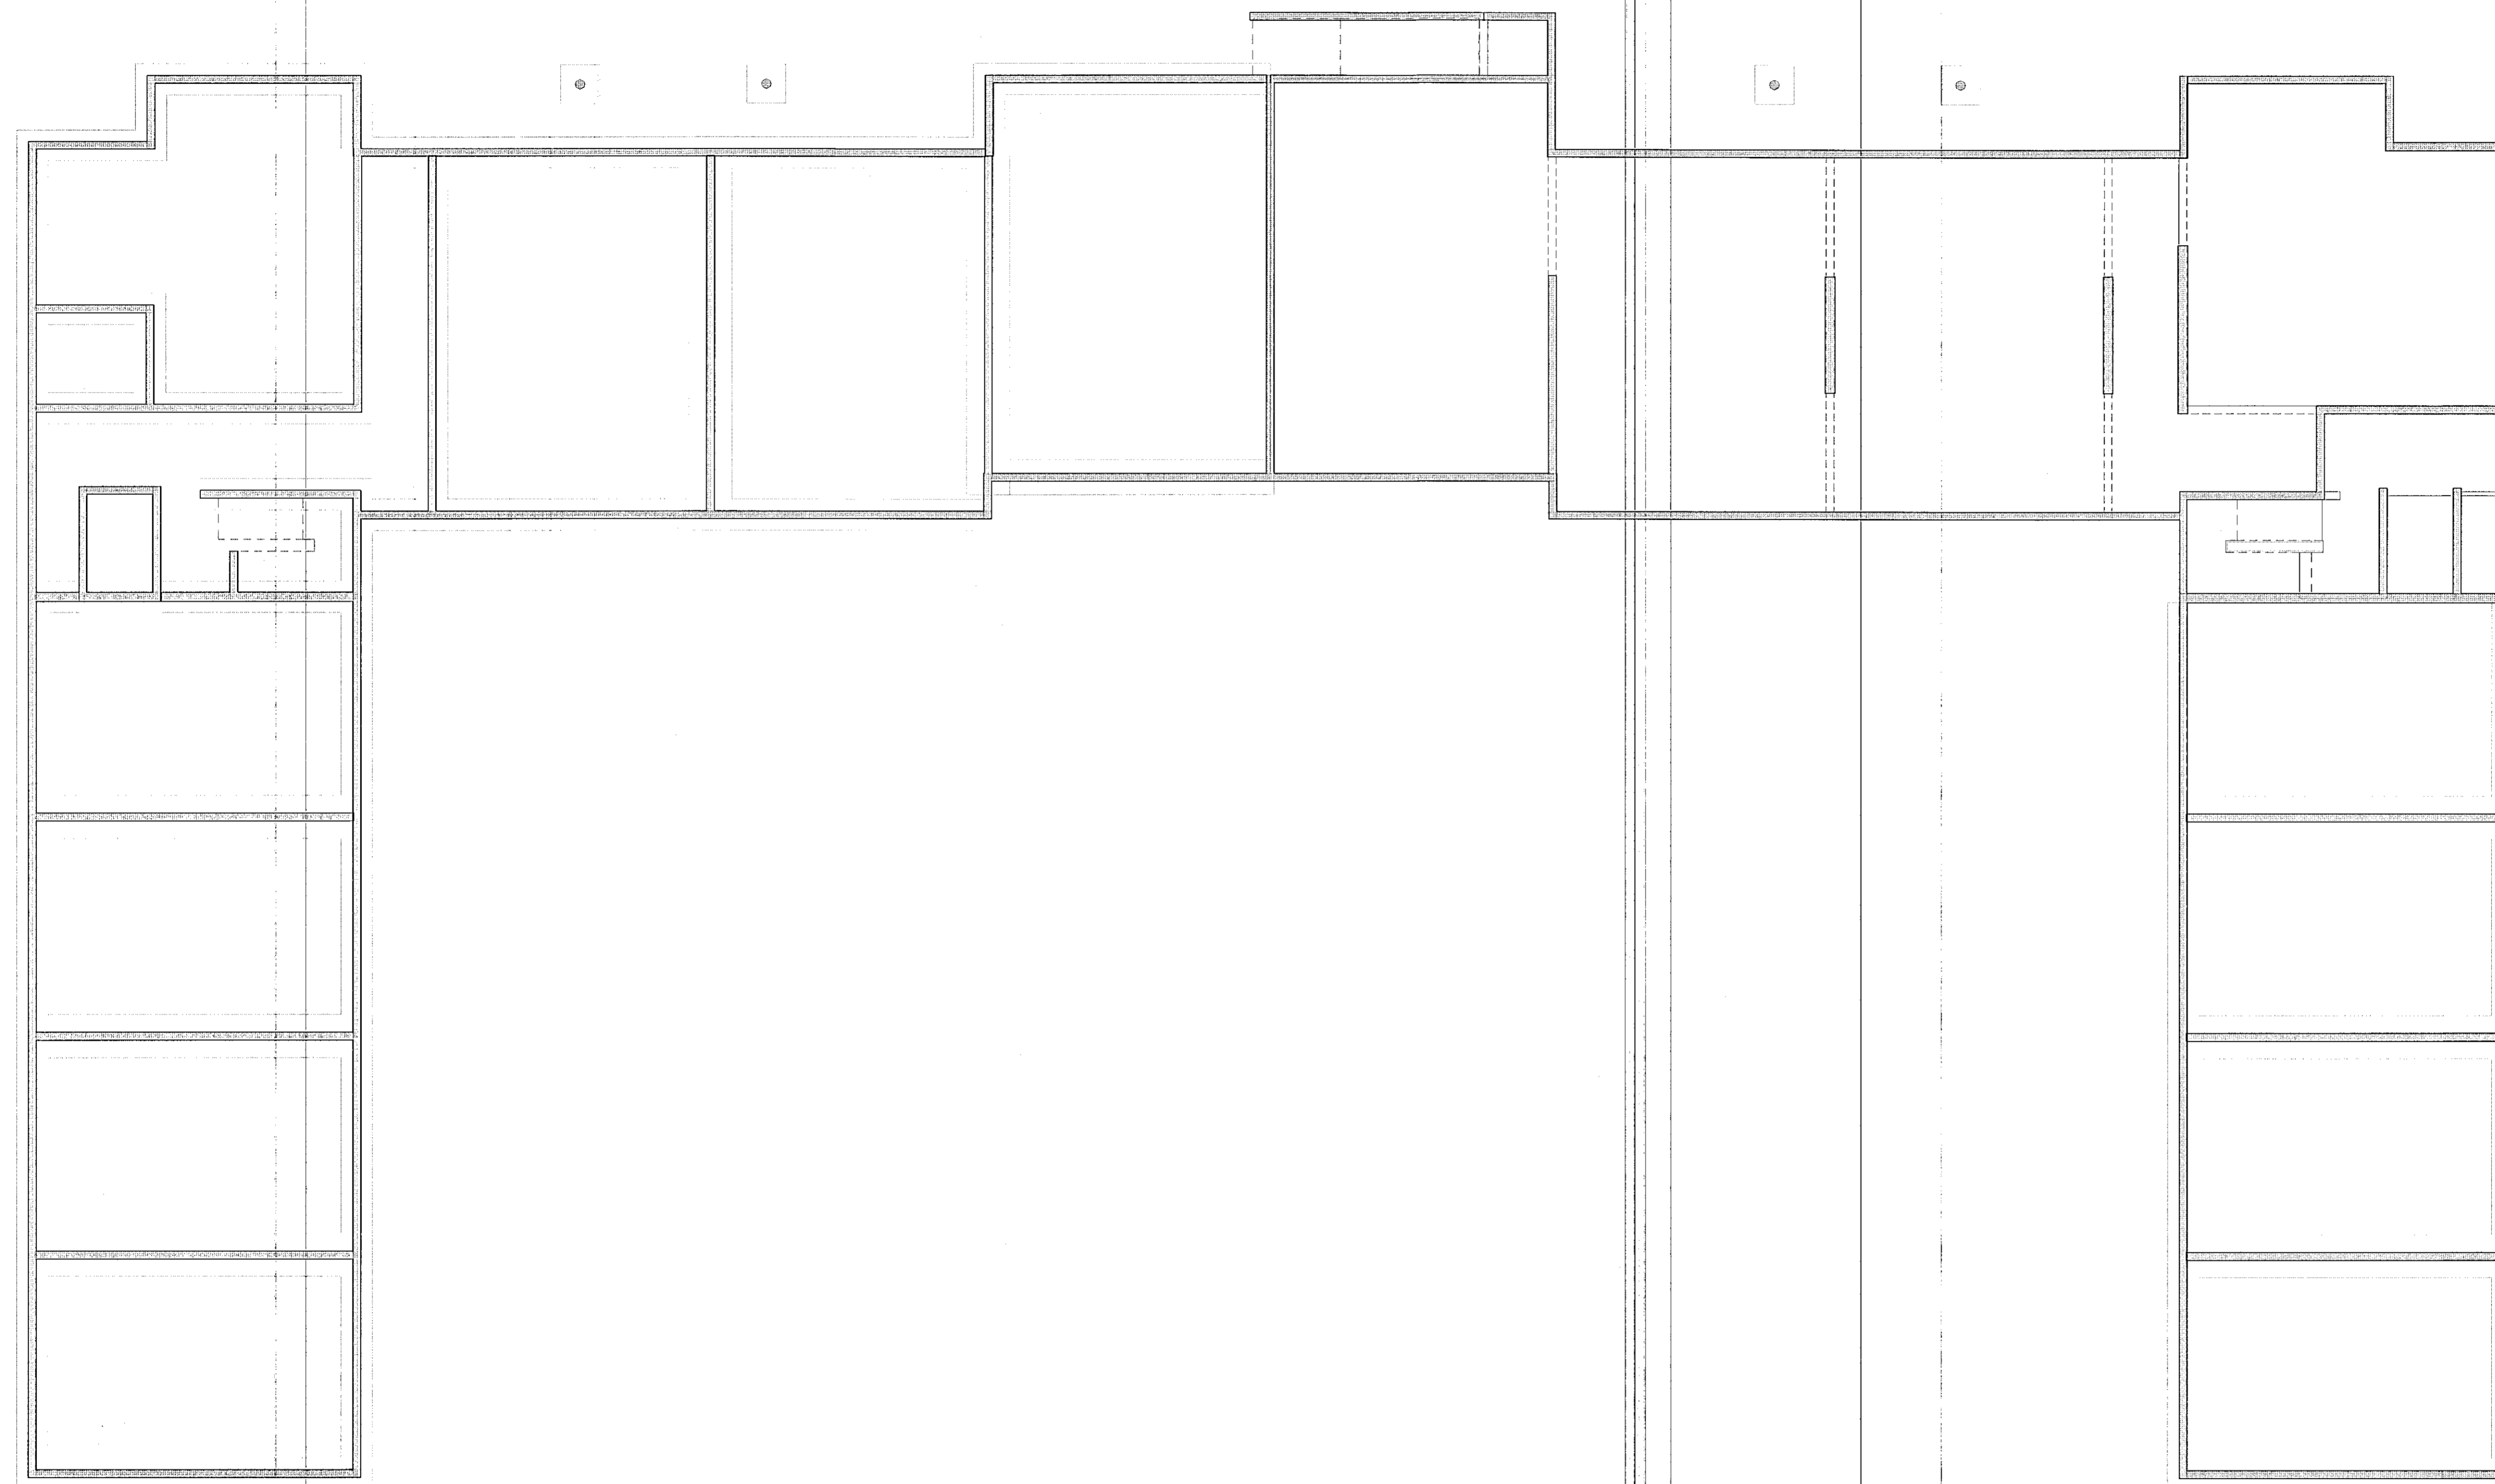

1 00 Undirstöður - Yfirlit
1 : 100

VERKTEIKNING GERD Á
GRUNNI ADALUPPDRATTA
SEM SAMÞYKKTIR VORU ÞANN:
16 JUN 2021
AS
Ásgeir Ásgeirsson • kt 060161-5429

NR.	BREYTING	DAGS	BY
A	Til yfirferðar	2021-07-08	JbF

DAGS	F.H. VERKFRÆÐISTOFA REYKJAVÍKUR: Jón Þor Sigmundsson kt.2009775059	
DAGS	HÖNNUNARSTJÓRI: Ásgeir Ásgeirsson kt.060161-5429	
<h2>Verkfræðistofa REYKJAVÍKUR</h2> <p>FISKISLÓÐ 75, 101, REYKJAVÍK KT: 560415-0600</p>		
<p>VERK: Hringhamar 2 221 Hafnarfjörður</p>		
<p>TEIKNING: BURÐARVIRKI Undirstöður 1.hæðar - Yfirlit</p>		
VERKNR.:	MKV.:	
2011	1 : 100	
HANNAÐ: AS	TEIKNAD: JbF	YFIRFARID: JbF
DAGS: 2021-07-08	TEIKNING NR.: B102	ÚTGÁFA NR.: A