


Sampýkkil þann
20. JUN 2021
Bygginguáhræðing 1. hæðarhlátt

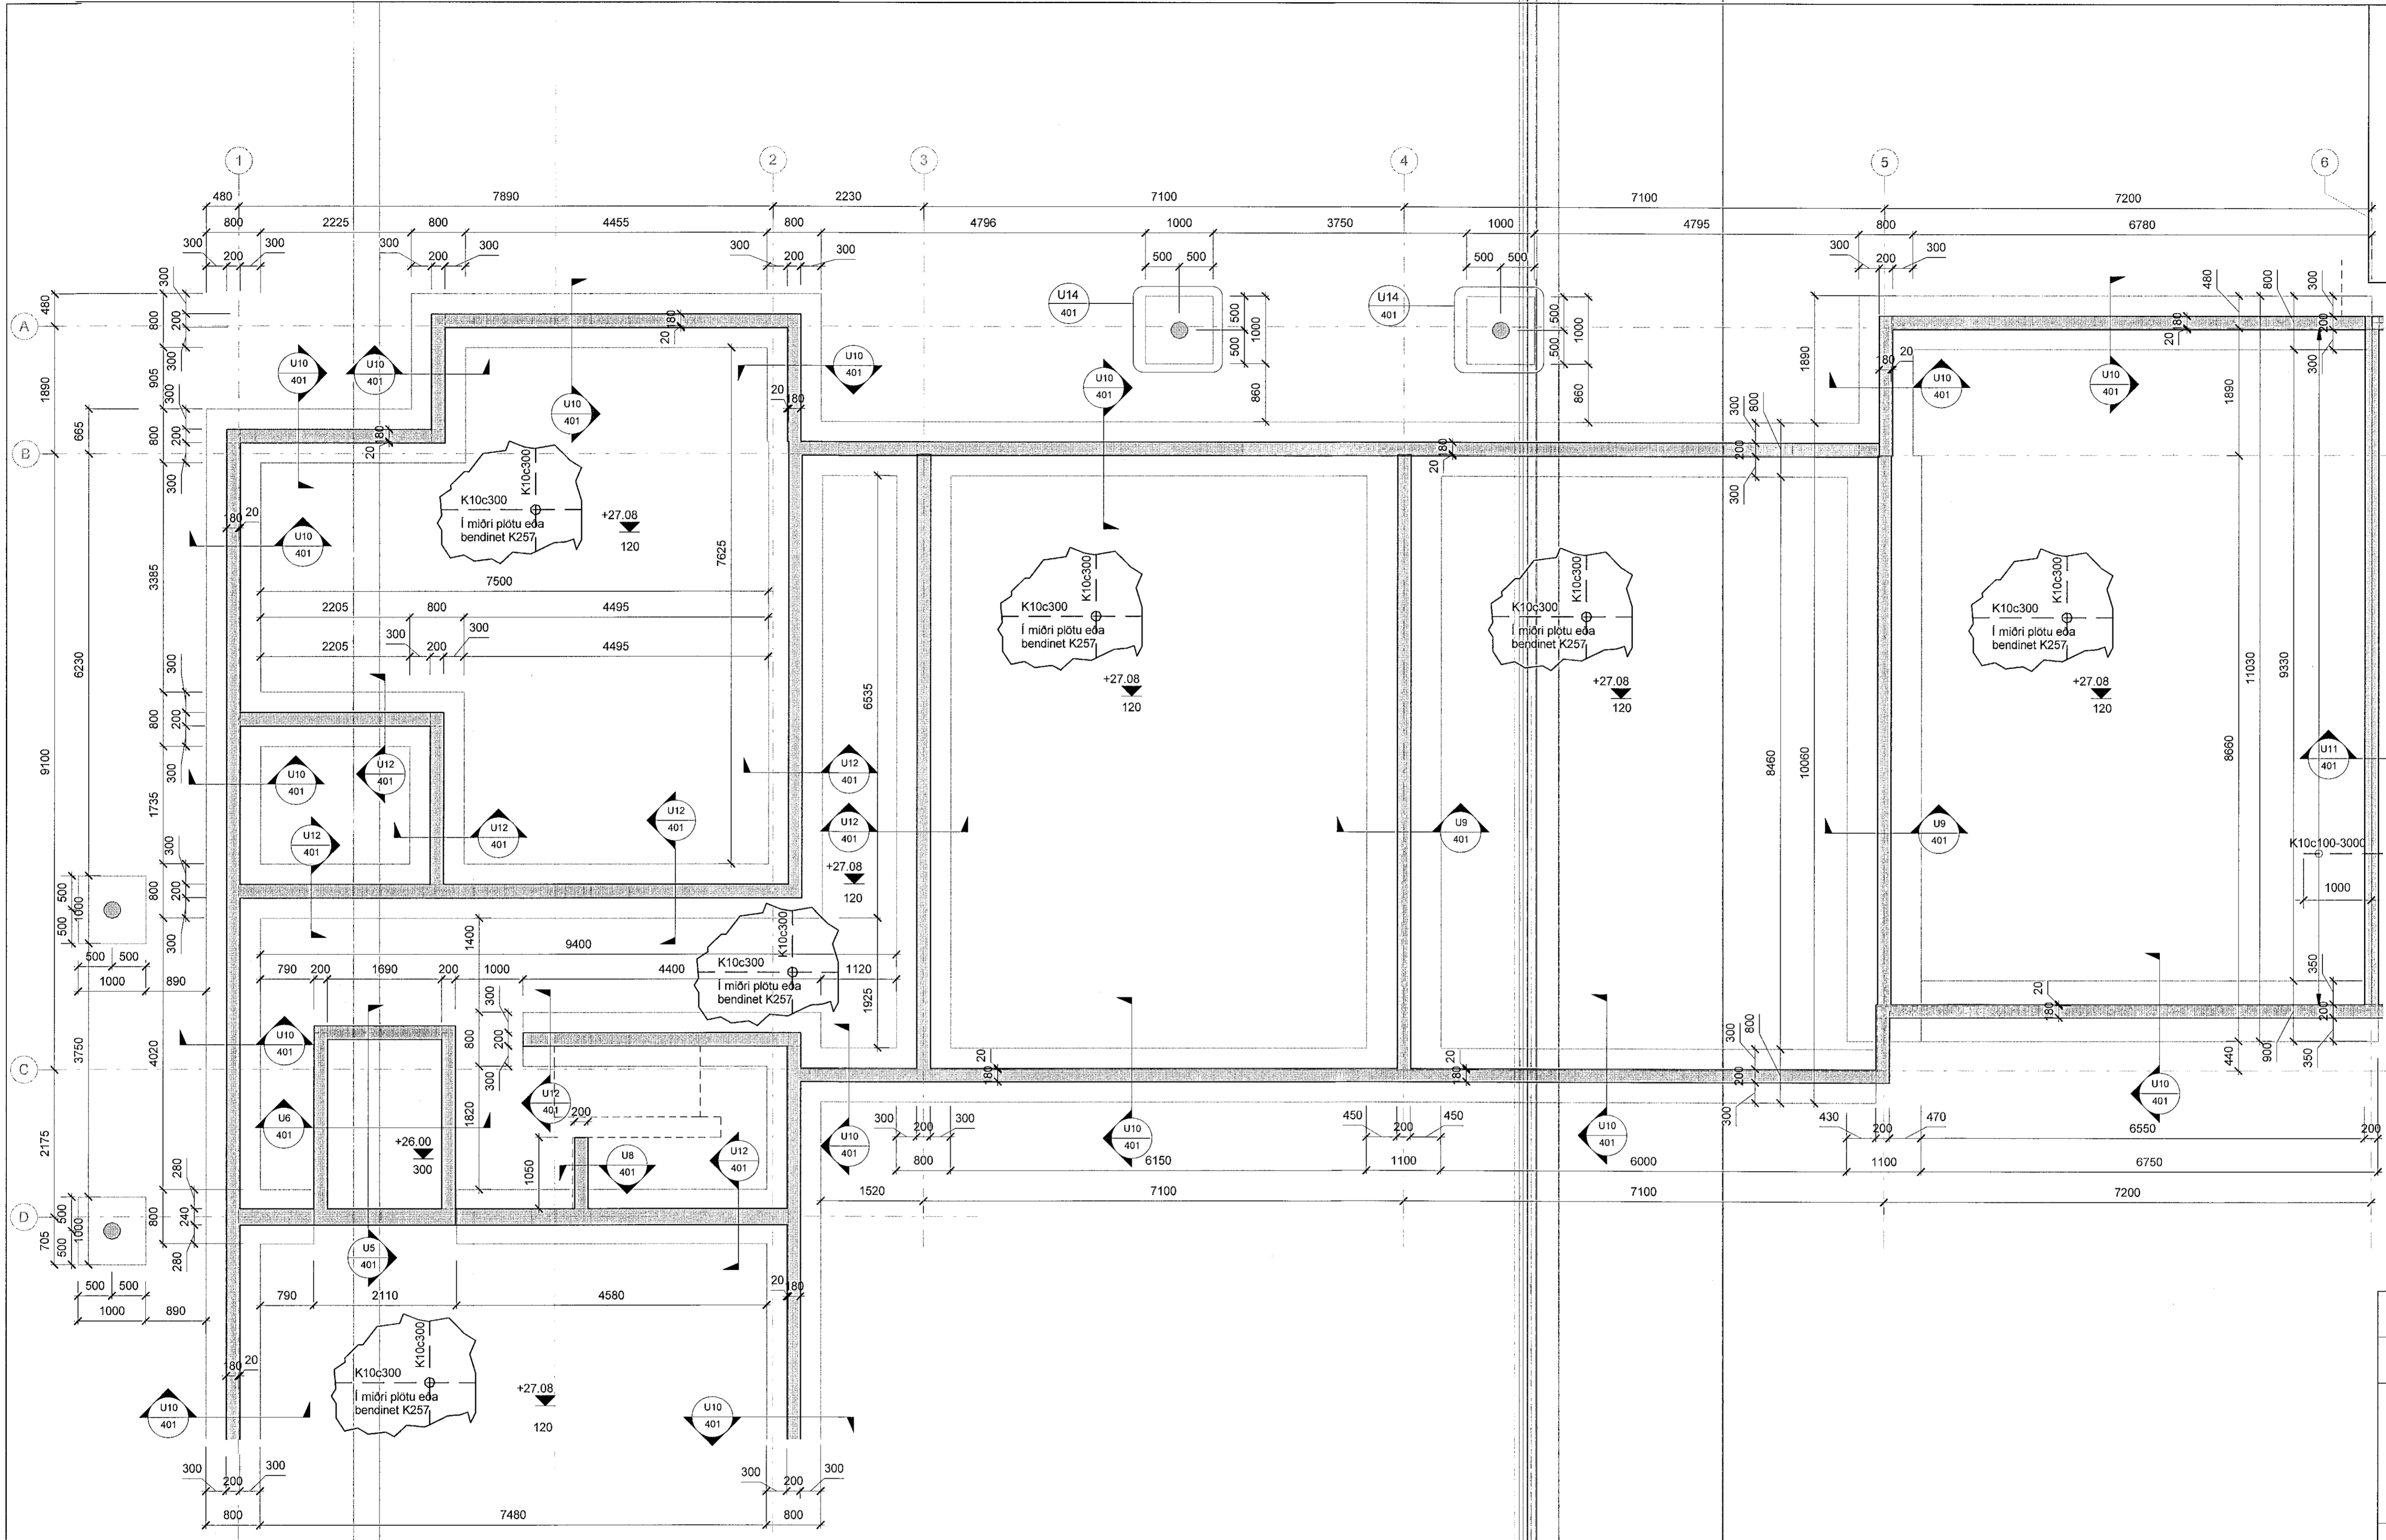

ALMENNAR SKÝRINGAR SJÁ TEIKN. 001
BENDING VEGGJA NEMA ANNAD SÉ TEKIÐ FRAM:
180/200/250 mm. K10c200 LÖÐRÉTT, K10c250 LÄRÉTT
150 mm: K10c200 LÖÐRÉTT, K10c250 LÄRÉTT
SEU JÄRNABAKKAR NOTADIR Í STAÐ VINKLAU-
LYKKJA SKULU ÞEIR VALDIR ÞANNIG AÐ
JÄRNAMAÐNIÐ SÉ ÞAÐ SAHA.
SÉ BENDIMÖTTA NOTUÐ Í BOTNPLÖTU SKEYTIST
HÚN UM TVÆR MOSKVAÐ/ÆRÐIR
EINANGRUNARÞYKKTIR ERU
-100mm PLASTEINANGRUN UNDIR BOTNPLÖTU
-75mm PLASTEINANGRUN NIDUR MED SÖKKUL
EINANGRUN SÖKKULS ER SYND A
TEIKNINGUM ARKITEKTS
-Rúmþyngd á einangrun skal vera 24 kg/m³
KJARNABORA/SAGA MÁ FYRIR LÖGNUM EF EKKI
HEFUR VERIÐ GERT FYRIR ÞEIM Í UPPSTEYPU.
UPPGEFIN KÓTI ER Á NEDRI BRÚN GATS. LENDI
KÓTI Á GATI UNDIR NEDRI BRÚN SÖKKULS (HÁÐ
SÖKKULDÝPT) ÞÁ LIGGUR LOGNIN UNDIR
SÖKKULVEGG.
YFIRFARA SKAL ALLAR MÁLSETNINGAR ÖPG
HÆÐARKÓTA M.T.T TEIKNINGAARKITEKTA OG GERA
HÖNNUÐUM VIÐVART EF MSRÆMI FINNST.

1 00 Undirstöður - 2/3
1 : 50

VERKTEIKNING GERÐ Á
GRUNNI ADALUPPDRATTA
SEM SAMPYKKTIR VORU ÞANN:
16 JUN 2021
Ásgaier Ásgeirsson • kt. 060161-5429

NR.	BREYTING	DAGS	BY
A	Til yfirferðar	2021-07-08	JPF

DAGS	F.H. VERKFRÆÐISTOFU REYKJAVÍKUR: Jón Þór Rúnarsson kt.2009775059
DAGS	HÖNNUNARSTJÓRI: Ásgaier Ásgeirsson kt.060161-5429

Verkfræðistofa
REYKJAVÍKUR
FÍSKISLÓÐ 75, 101, REYKJAVÍK KT: 560415-0600

VERK:
Hringhamar 2
221 Hafnarfjörður
TEIKNING:
BURÐARVIRKI
Undirstöður 1. hæðar - 2/3

VERKNR.: 2011	MKV.: 1 : 50
HANNAÐ: AS	TEIKNAD: JPF
DAGS: 2021-07-08	ÚTGÁFA NR.: A