


Sampykkt þann
20. JUN 2021
Byggingaáskilningur í Hafnarhörd

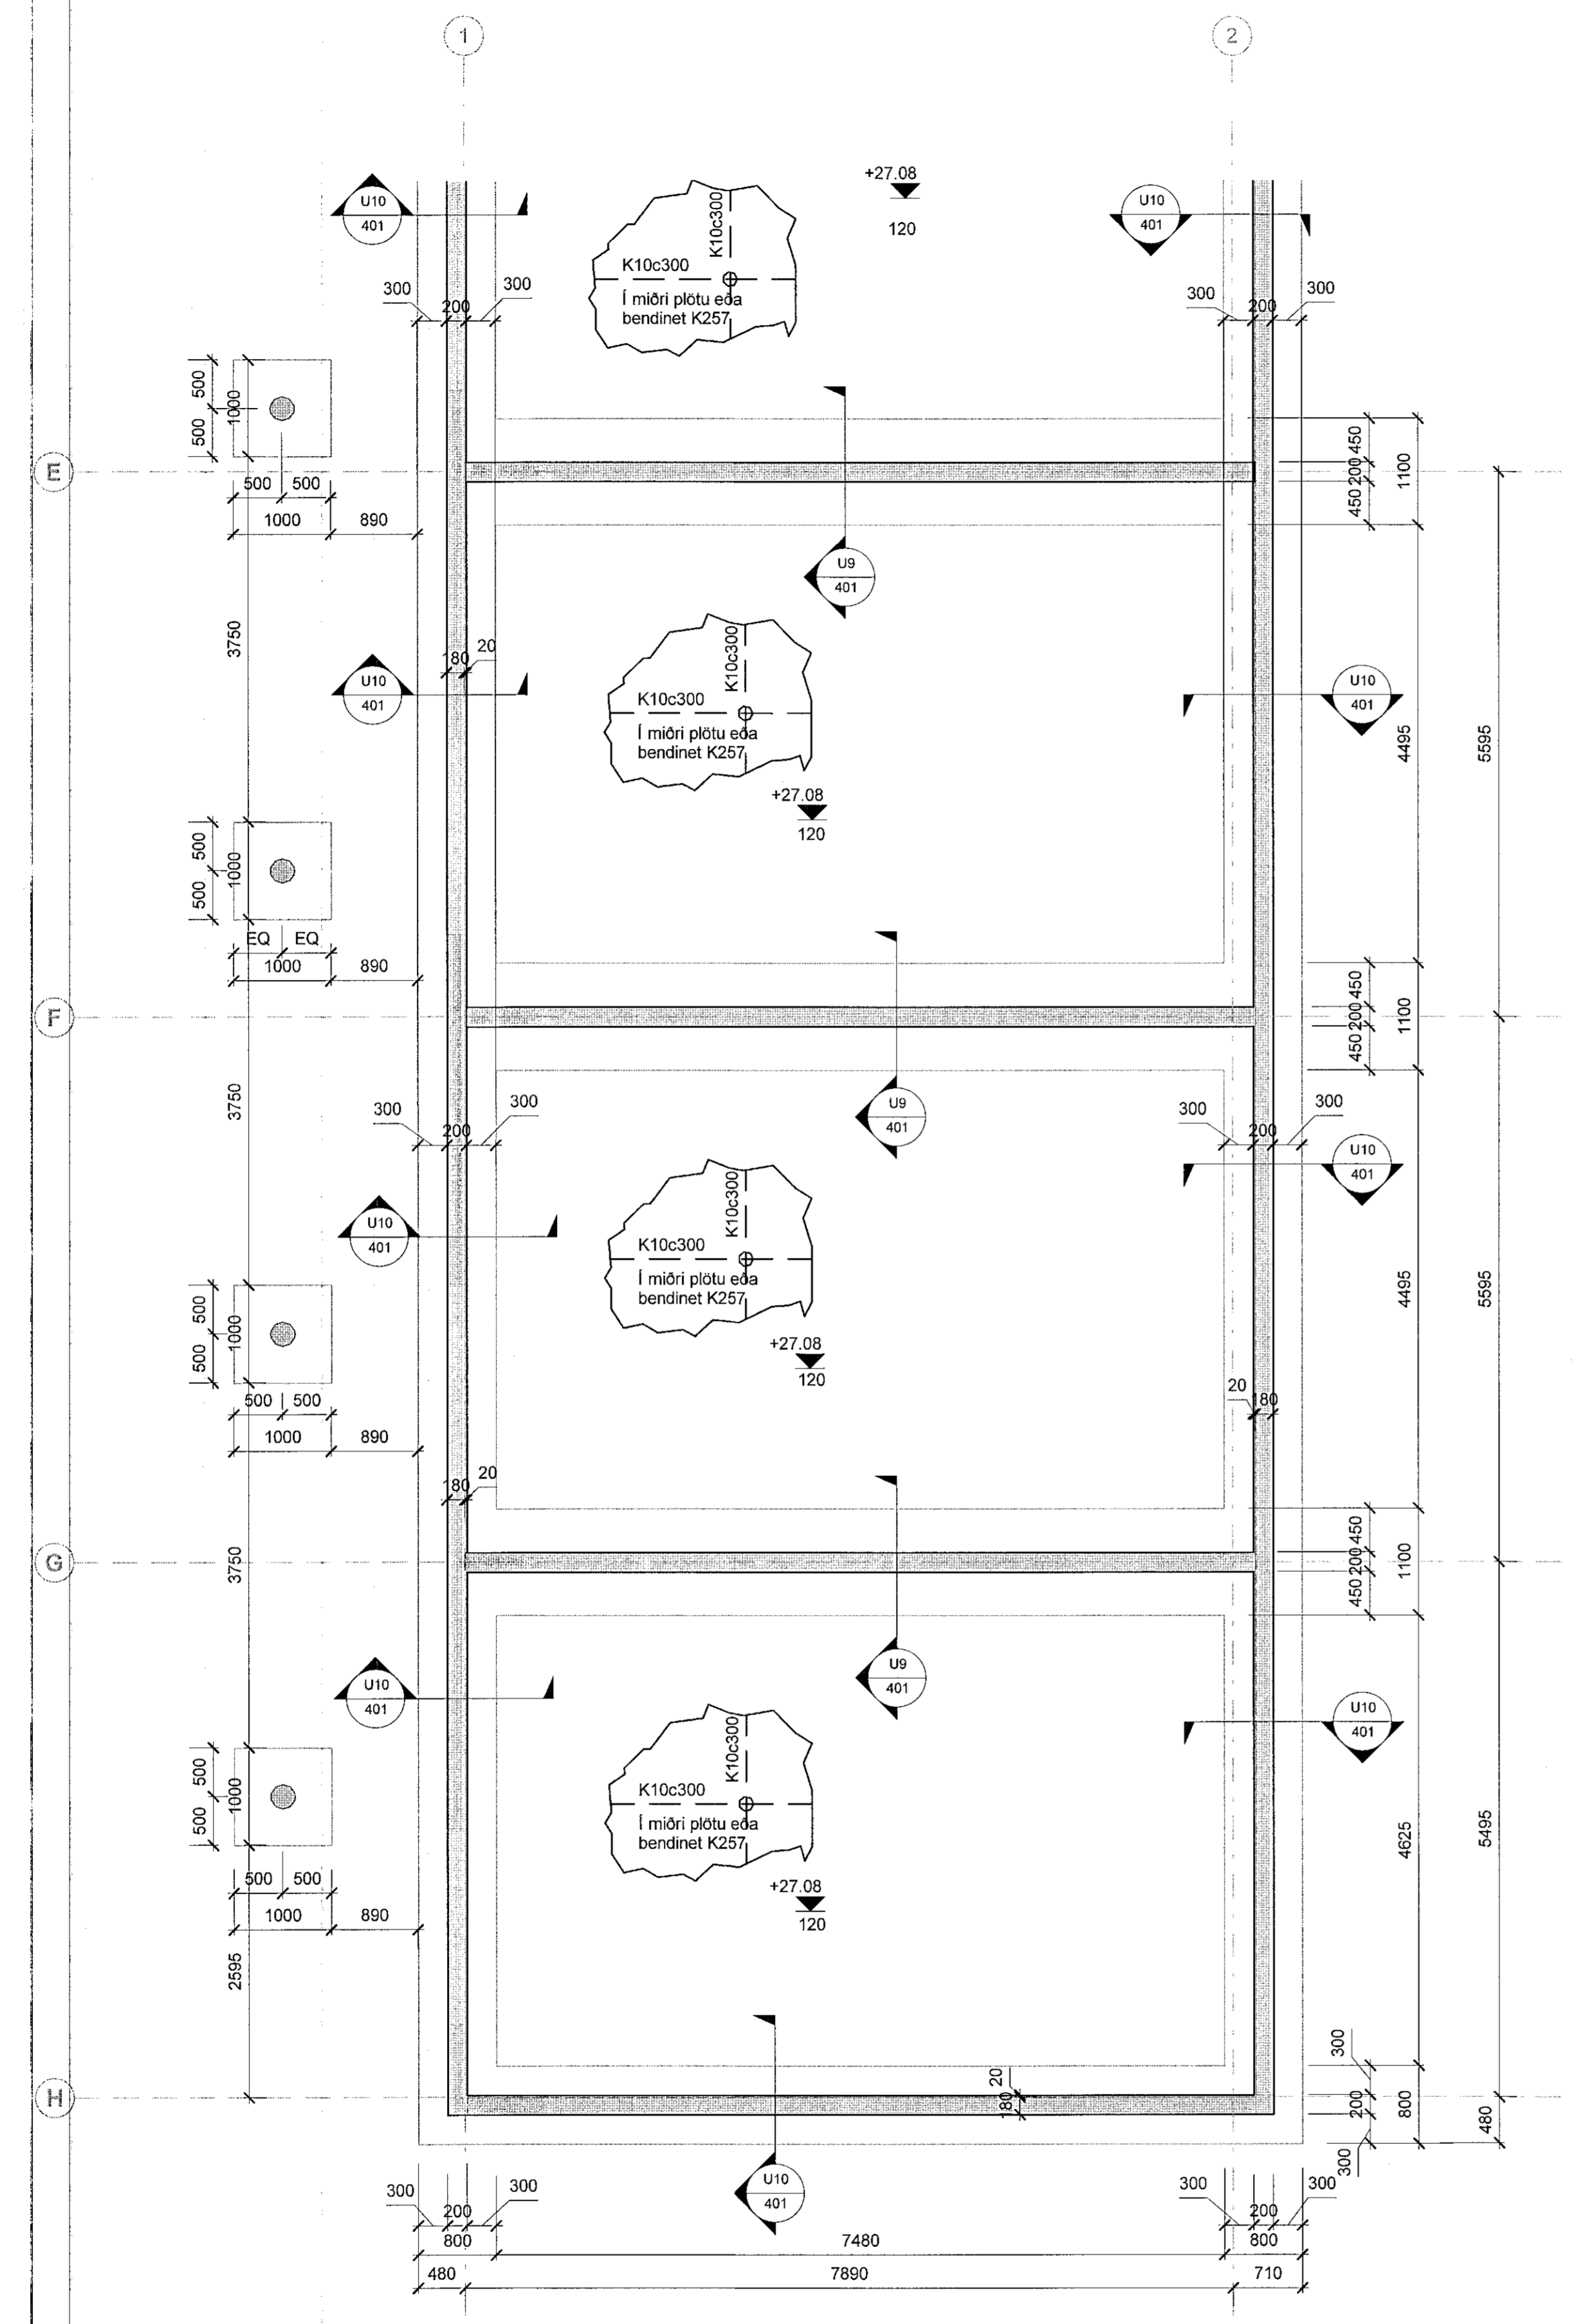

1 00 Undirstöður - 3/3
1 : 50

ALMENNAR SKÝRINGAR SJÁ TEIKN. 001

BENDING VEGGJA NEMA ANNAÐ SÉ TEKID FRAM:
180/200/250 mm: K10c200 LÖÐRÉTT, K10c250 LÁRÉTT
150 mm: K10c200 LÖÐRÉTT, K10c250 LÁRÉTT

SÉU JÁRNABAKKAR NOTADIR Í STAÐ VINKLAU-
LYKKJA SKULU ÞEIR VALDIR ÞANNIG AD
JÁRNABAGNID SÉ ÞAÐ SAMÁ
SÉ BENDIMOTTA NOTUD Í BOTNPLÖTU SKEYTIST
HUN UM TVÆR MÖSKVASTÆRÐIR

EINANGRUNARÞYKKTIR ERU
-100mm PLASTEINANGRUN UNDIR BOTNPLÖTU
-75mm PLASTEINANGRUN NIDUR MED SÖKKUL
EINANGRUN SÖKKULS ER SÝND Á
TEIKNINGUM ARKITEKTS
-Rúmpyngd á einangrun skal vera 24 kg/m³

KJARNABORA/SAGA MÁ FYRIR LÖGNUM EF EKKI
HEFUR VERID GERT FYRIR ÞEIM Í UPPSTEYPU.

UPPGEFIN KÖTI ER Á NEDRI BRÚN GATS. LENDI
KÖTI Á GATI UNDIR NEDRI BRÚN SÖKKULS (HÁÐ
SÖKKULDÝPT) ÞÁ LIGGUR LÖGNIN UNDIR
SÖKKULVEGG.

YFIRFARA SKAL ALLAR MÁLSETNINGAR ÖPÐ
HÆÐARKÖTA M.T.T. TEIKNINGAARKITEKTA OG GERA
HÖNNUDUM VIÐVART EF MISRÆMI FINNST.

DAGS	F.H. VERKFRÆÐISTOFA REYKJAVÍKUR: Jón Þór Friðgeirsson kt.2009775059
DAGS	HÖNNUNARSTJÓRI: Asgeir Asgeirsson kt.060161-5429

**Verkfræðistofa
REYKJAVÍKUR**

FISKISLÖÐ 75, 101, REYKJAVÍK KT: 560415-0600

VERK:
**Hringhamar 2
221 Hafnarfjörður**

TEIKNING:
**BURÐARVIRKI
Undirstöður 1. hæðar - 3/3**

VERKNR.:	2011	MKV.:	1 : 50
HANNAÐ:	AS	TEIKNAD:	JPF
DAGS:	2021-07-08	YFIRFARID:	JPF
		ÚTGÁFA NR.:	A

VERKTEIKNING GERÐ Á
GRUNNI AÐALUPPDRÁTTA
SEM SAMPYKKTIR VORU ÞANN:
16 JUN 2021
Asgeir Asgeirsson kt. 060161-5429

NR.	BREYTING	DAGS	BY
A	Til yfirferðar	2021-07-08	JPF