


Samþykkt þann
20. JUN 2021
Byggingaáhræðing / Hafnarhöfði

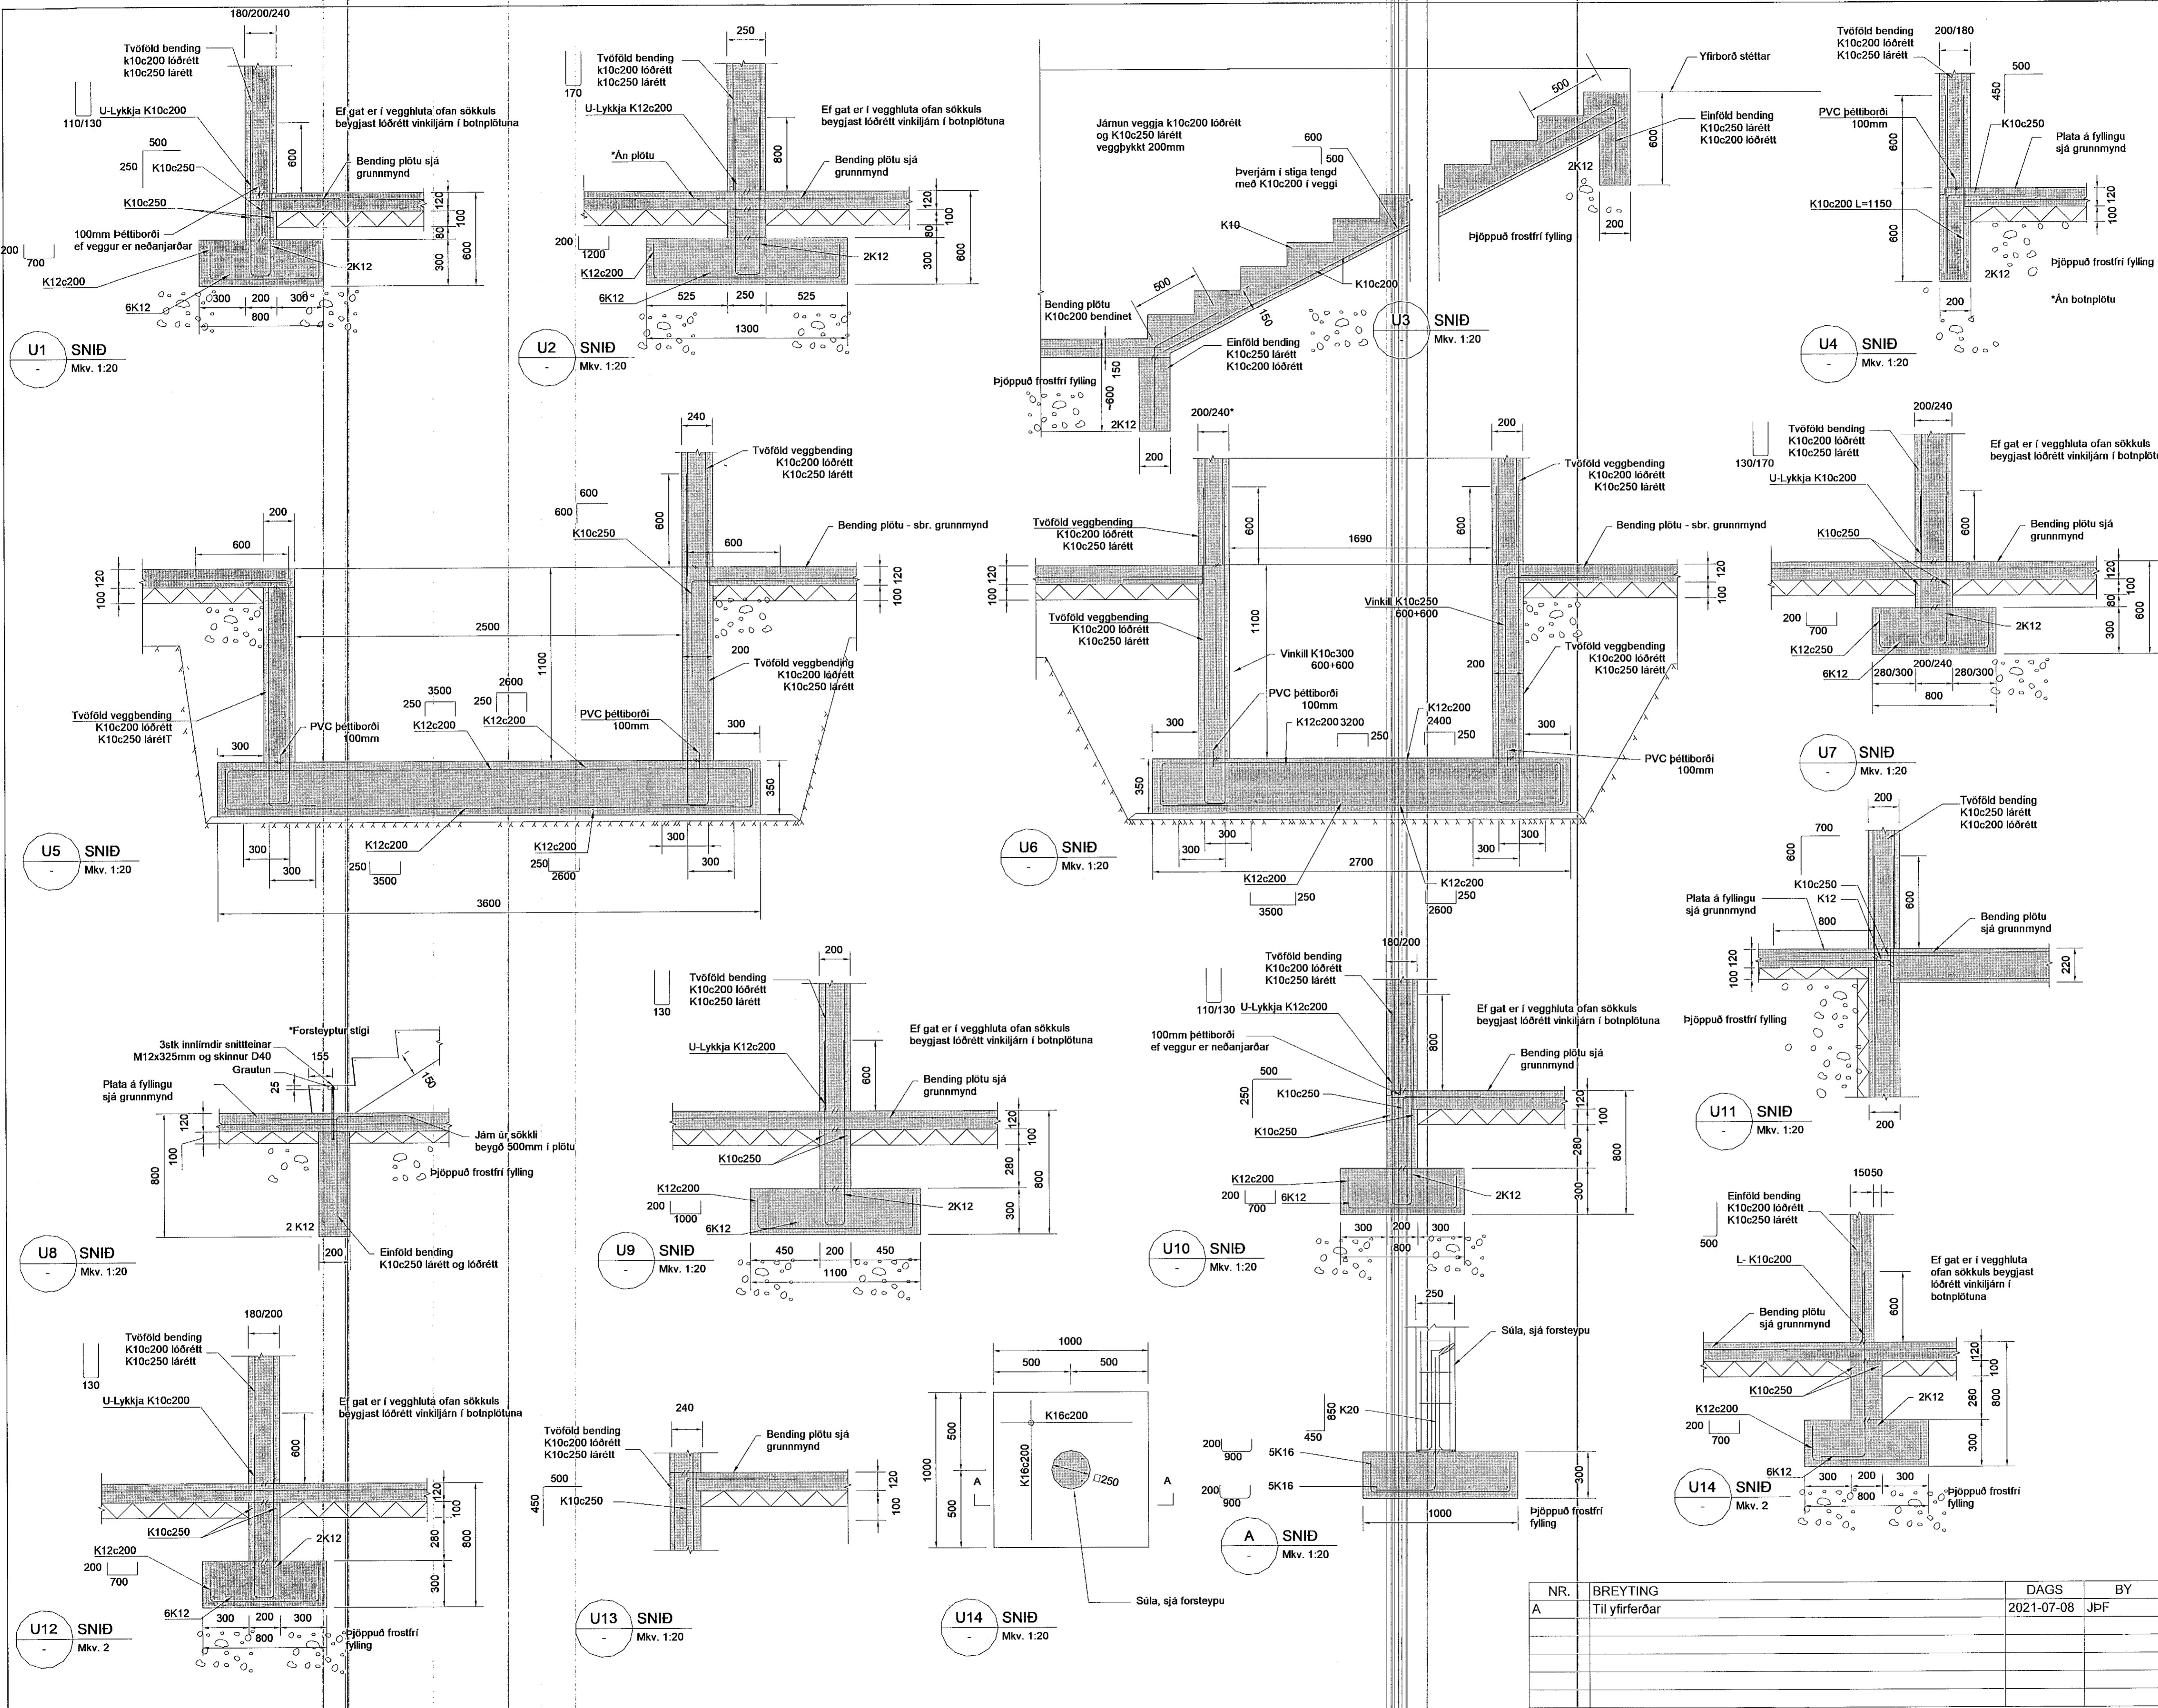

ALMENNAR SKÝRINGAR SJÁ TEIKN. 001

BENDING VEGGJA NEMA ANNAÐ SÉ TEKID FRAM:
180/200/250 mm: K10c200 LÖÐRÉTT, K10c250 LÄRETT
150 mm: K10c200 LÖÐRÉTT, K10c250 LÄRETT

SÉU JÄRNABAKKAR NOTADIR Í STAD VINKLAU-
LYKKJA SKULU ÞEIR VALDIR ÞANNIG AÐ
JÄRNAMAGNID SÉ ÞAD SAMA.
SÉ BENDIMOTTAN NOTUD Í BOTNPLÖTU SKEYTIST
HÜN UM TVÆR MOSKVAÐFERDIR

EINANGRUNARÞYKKTIR ERU
-100mm PLASTEINANGRUN UNDIR BOTNPLÖTU
-75mm PLASTEINANGRUN NIÐUR MEÐ SOKKUL
EINANGRUN SOKKULS ER SYND Á
TEIKNINGUM ARKITEKTS

-Rúmpýngd á einangrun skal vera 24 kg/m³

KJARNABORA/SAGNA MÁ FYRIR LÖGNUM EF EKKI
HEFUR VERID GERT FYRIR ÞEIM Í UPPSTEYPU.

UPPGEFIN KÖTI ER Á NEÐRI BRÚN GATS. LENDI
KÖTI Á GATI UNDIR NEÐRI BRÚN SOKKULS (HÁÐ
SOKKULDYPT) ÞÁ LIGGUR LÖGNIN UNDIR
SOKKULVEGG.

YFIRFARA SKAL ALLAR MÁLSETNINGAR ÖPG
HÆÐARKÖTA M.T.T TEIKNINGAARKITEKTA OG GERA
HÖNNUÐUM VIÐVART EF MISRÆMI FINNST.

VERKTEIKNING GERD Á
GRUNNI AÐALUPPRÁTTA
SEM SAMÞYKKTIR VORU ÞANN:
16 JUN 2021
Ásgeir Ásgeirsson - kt. 060161-5429

DAGS	F.H. VERKFRÆÐISTOFA REYKJAVÍKUR: Jón Þor Rímbergsson kt. 20097/75059
DAGS	HÖNNUNARSTJÓRI: Ásgeir Ásgeirsson kt. 060161-5429

**Verkfræðistofa
REYKJAVÍKUR**

FISKISLÓÐ 75, 101, REYKJAVÍK KT. 560415-0600

VERK:
**Hringhamar 2
221 Hafnarfjörður**

TEIKNING:
**BURÐARVIRKI
Snið undirstöður**

VERKNR.:	2011	MKV.:	As indicated
HANNAÐ:	AS	TEIKNAD:	JpF
DAGS:	2021-07-08	YFIRFARID:	JpF
		ÚTGÁFA NR.:	A

NR.	BREYTING	DAGS	BY
A	Til yfirferðar	2021-07-08	JpF