
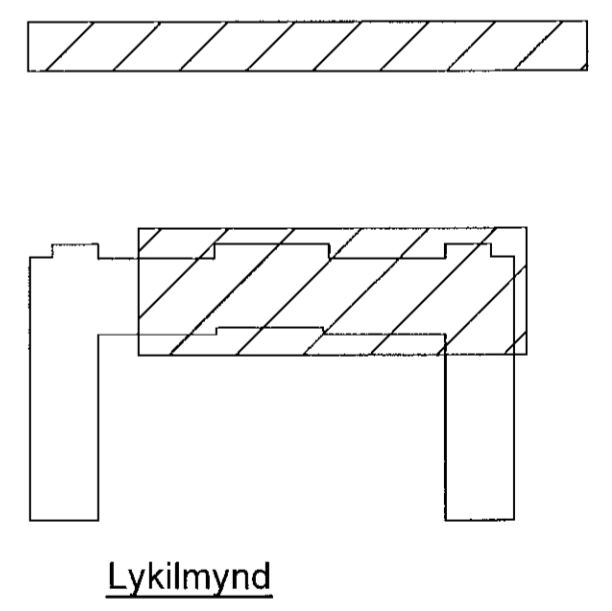


Samþykkt brann
 28. Júní 2021
 Bygginghallritun / Hagkerfi

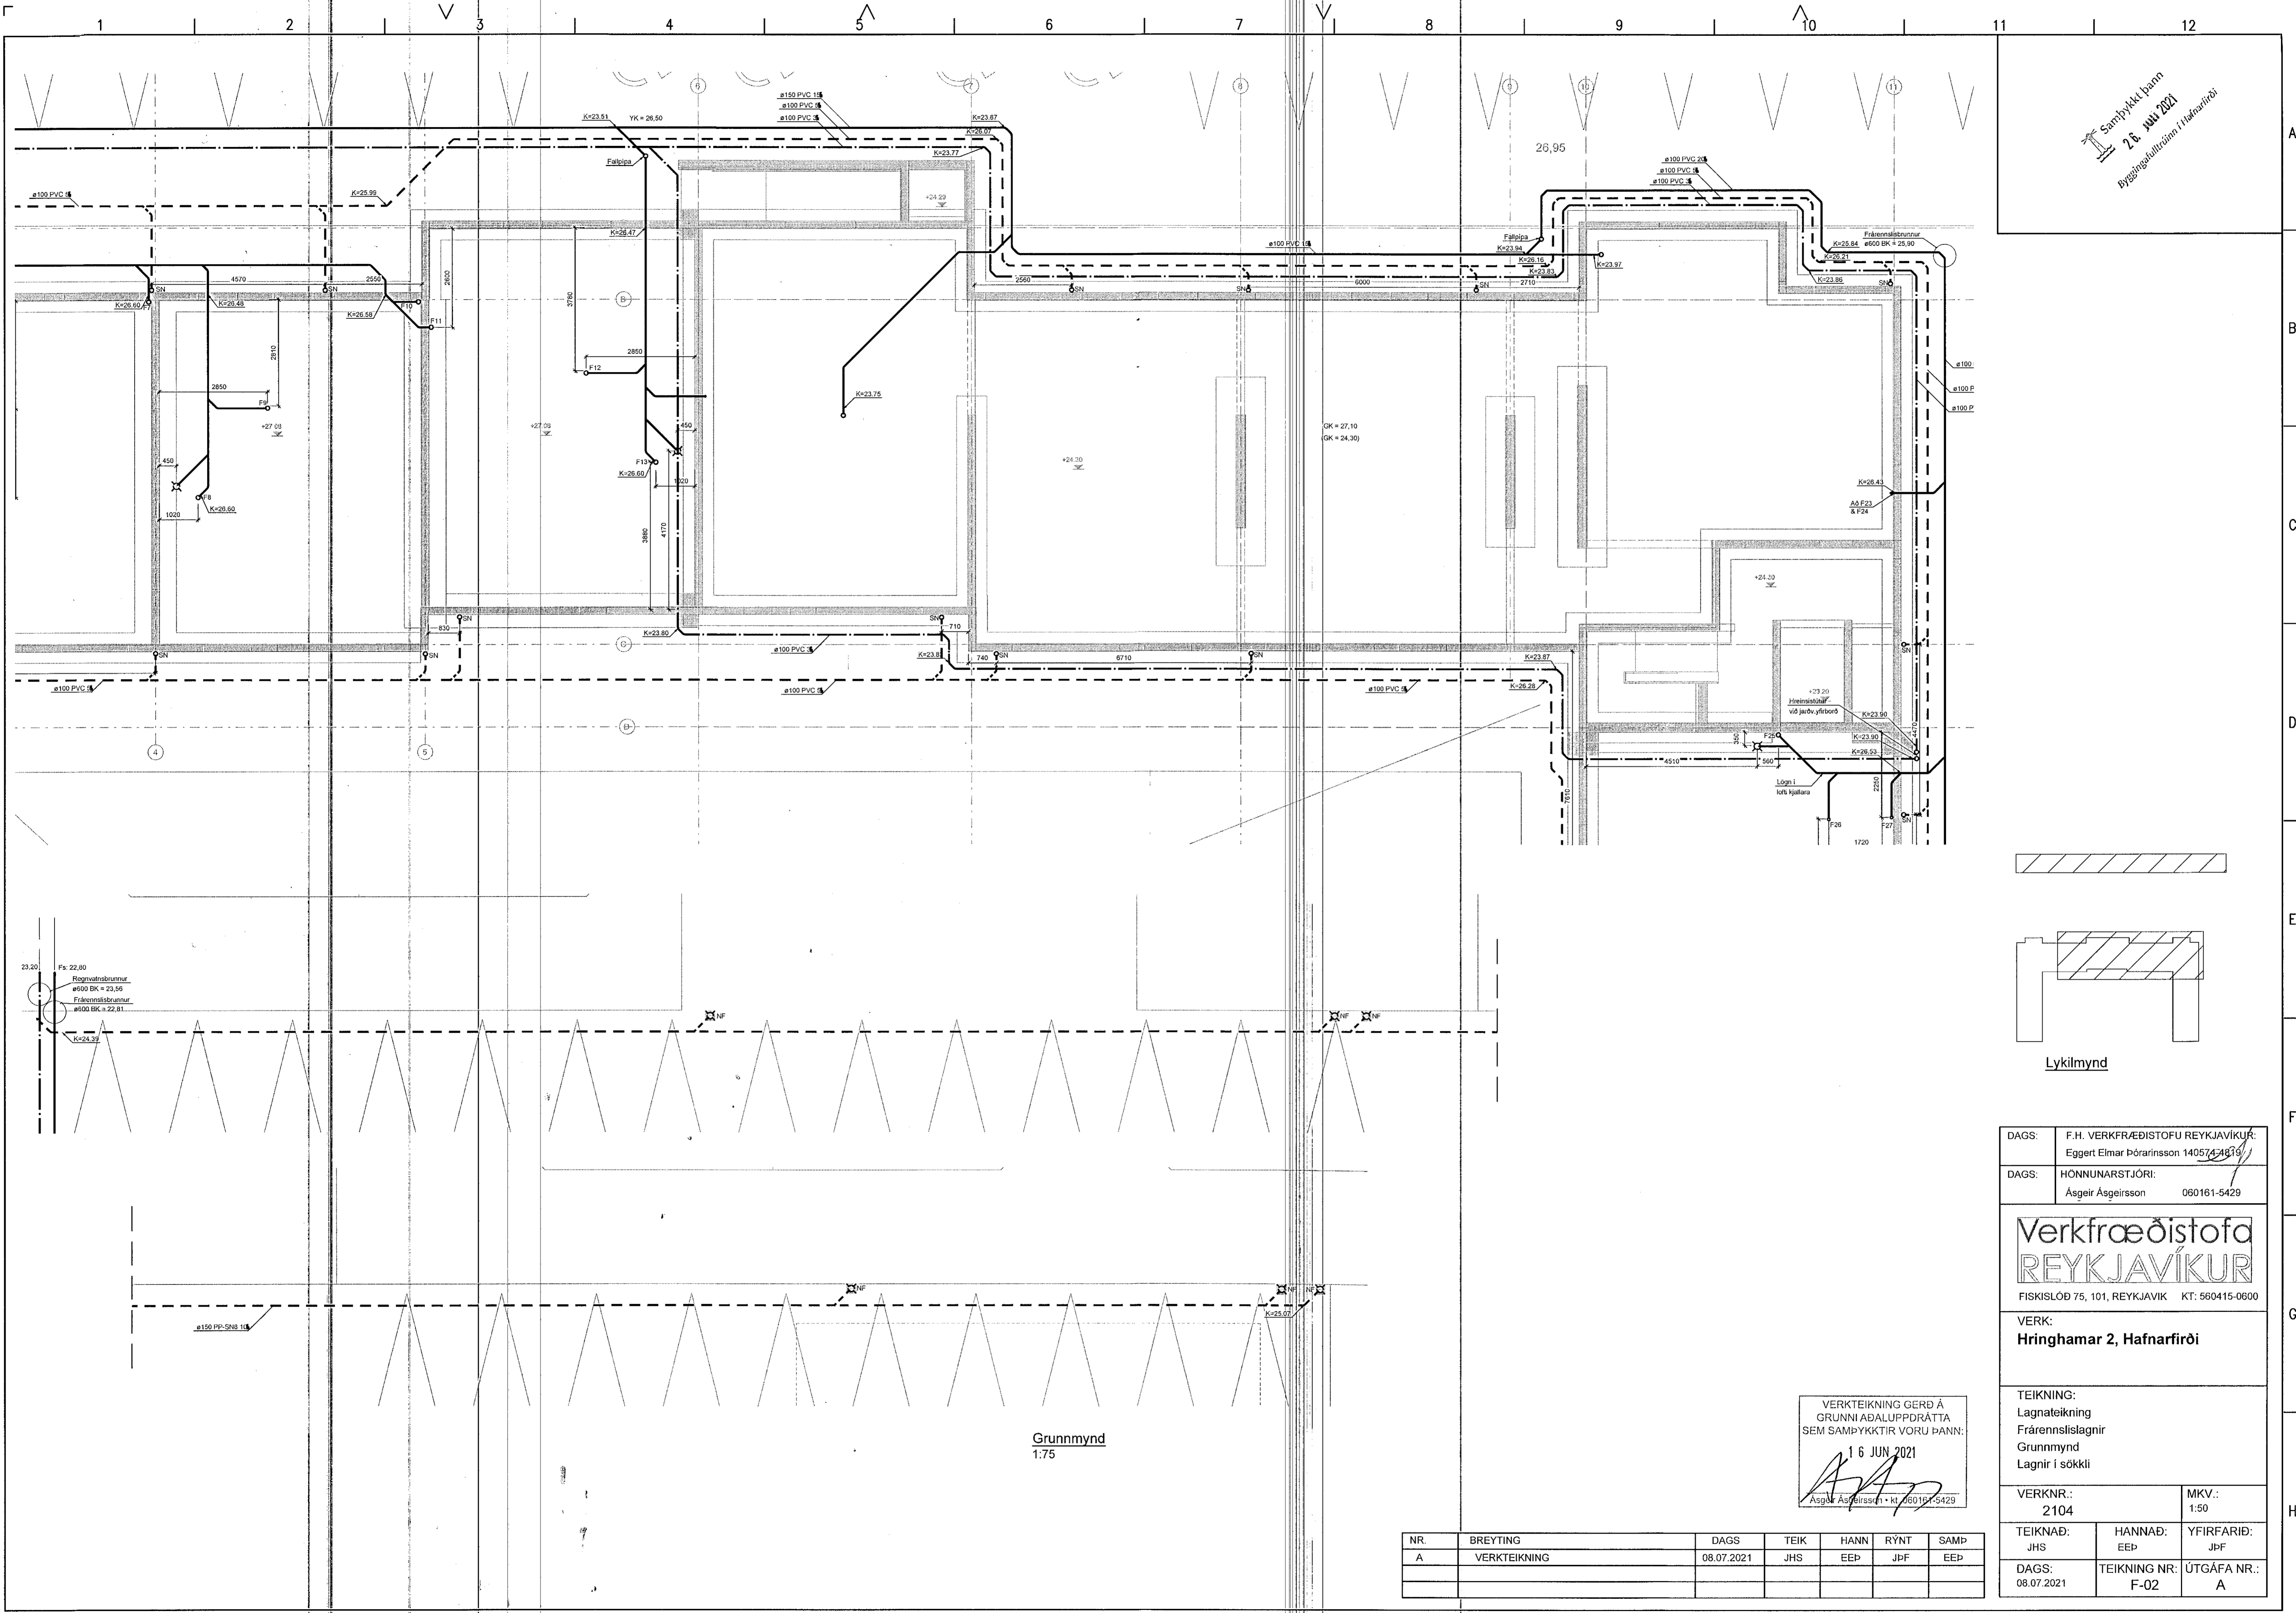

Grunnmynd
 1:75

VERKTEIKNING GERD Á
 GRUNNI ADALUPPRÁTTA
 SEM SAMÞYKKTIR VORU ÞANN:
 16 JUN 2021
 Ásgeir Ásgeirsson • kt. 060161-5429

NR.	BREYTING	DAGS	TEIK	HANN	RYNT	SAMP
A	VERKTEIKNING	08.07.2021	JHS	EEP	JPF	EEP

DAGS: F.H. VERKFRÆÐISTOFU REYKJAVÍKU:
 Eggert Elmar Þórarinnsson 1405741819

DAGS: HÖNNUNARSTJÓRI:
 Ásgeir Ásgeirsson 060161-5429

**Verkfræðistofa
 REYKJAVÍKUR**
 FÍSKISLÓÐ 75, 101, REYKJAVÍK KT: 560415-0600

VERK:
Hringhamar 2, Hafnarfirði

TEIKNING:
 Lagnateikning
 Frárennslagagnir
 Grunnmynd
 Lagnir í sökkli

VERKNR.: 2104	MKV.: 1:50	
TEIKNAD: JHS	HANNAD: EEP	YFIRFARID: JPF
DAGS: 08.07.2021	TEIKNING NR.: F-02	ÚTGÁFA NR.: A