


### Skýringar

- Almennar skýringar, sjá teikningu 300.


— Frærennisslaginn (skolp)  
- - - - - Regnvatnisslaginn

Lögn frá 1 stk. EV er DN 50  
Lögn frá 1 stk. HL er DN 40  
Lögn frá 1 stk. UPV er DN 40  
Lögn frá 1 stk. PV er DN 50  
Lögn frá 1 stk. VS er DN 100  
Lögn frá 1 stk. GN-Ö er DN 50  
Lögn frá 1 stk. GN-R er DN 50  
YP DN 100 úttöfn yfir þak

Lagnir eru í veggjum eða stokkum nema annars sé getið.  
Lagnir undir steypu lofti 1.hæðar niður að gólfu 1.hæðar skulu vera pottlagnir.  
Frágangur milli brunahölla skv. reglugerð.

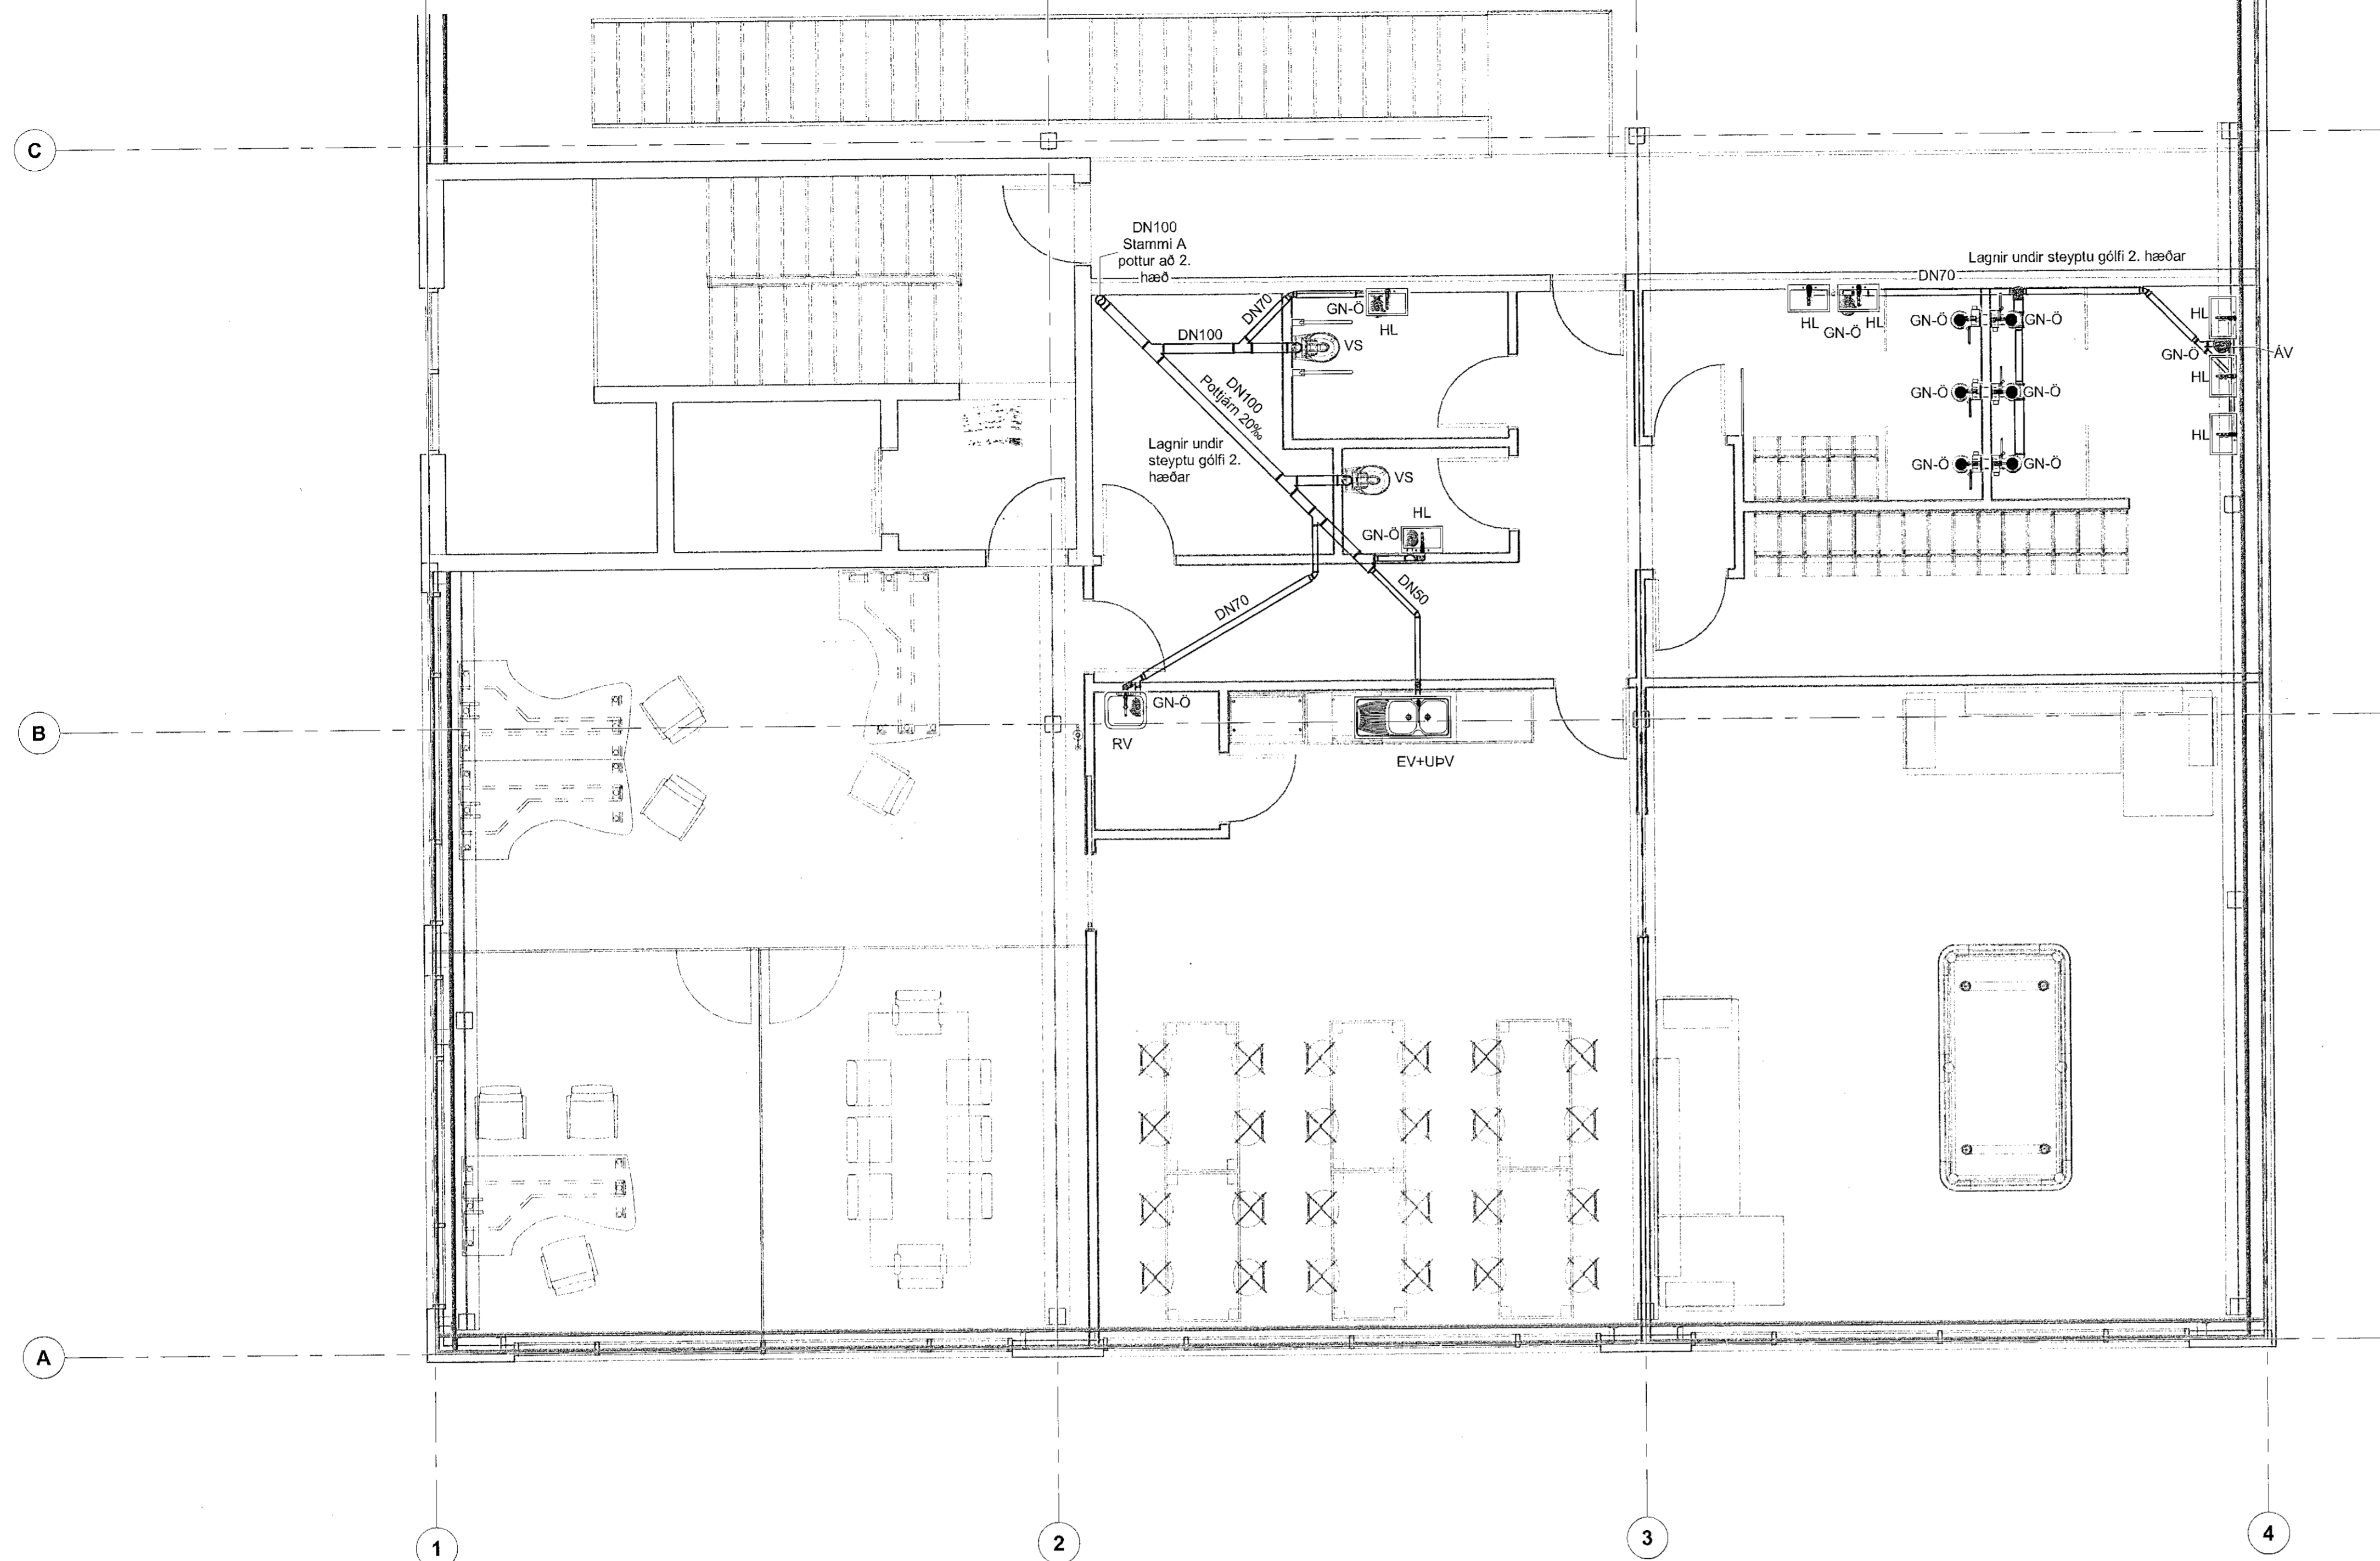

1:50

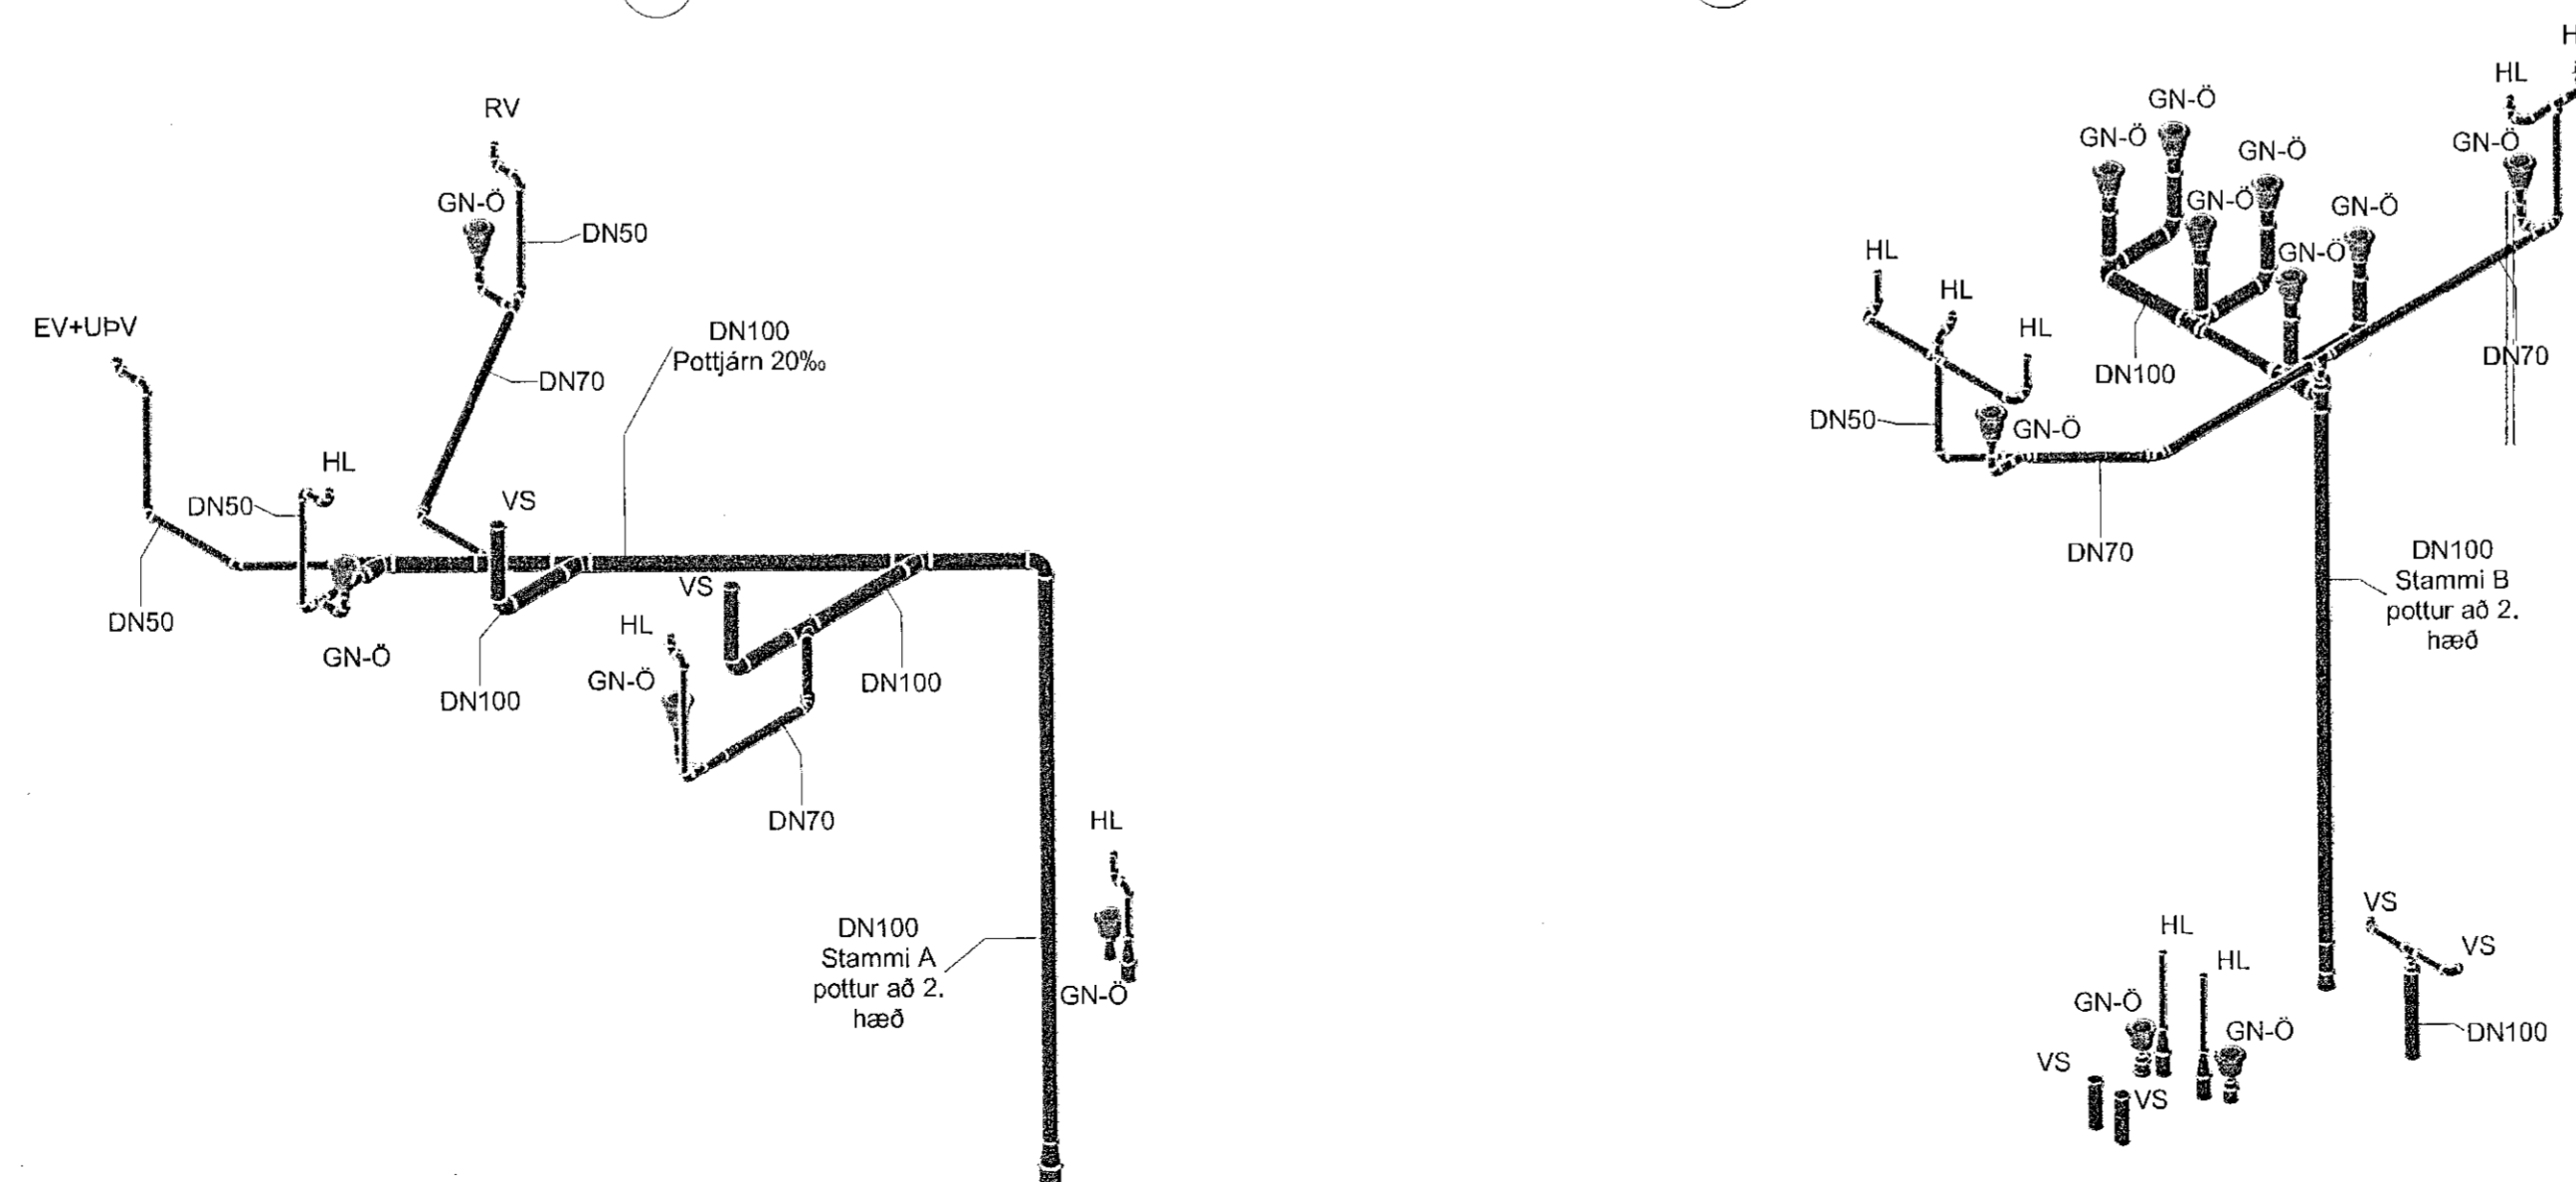

A	Verkteikning	SG	02.08.2022
Útg.	Breyting	Hönnuður	Dags.

### Verkteikning

Fjarðargata 13-15  
220 Hafnarfjörður  
Sími: 575-5440  
www.strendingur.is  
strendingur@strendingur.is

Í samræmi við aðaluppdrátt frá: PP-Verk  
Dagsetning og útgáfa aðaluppdráttar: 06.11.2018

Hönnuður: Sigrður Guðmundsson kt. 190637599

Hönnunarskipti: *Páll Þorsteinsson* 200367-4729

**Einhella 8**  
1. áfangi  
Frærennslí - Grunnmynd 2. hæð og rúmmynd

Tekniáð / Hamn:	Dags:
VP/SG	2. ágúst 2022
Kvart:	Nr. teikningar:
1 : 50	A 304
Breyting:	Stærð:
A	A1