



Skýringar neysluvatnslagna


- Almennar skýringar, sjá teikningu 300.
- Kerfismynd hitakerfis, sjá teikningar 395.
- Minnstu neysluvatnslagnir séu DN 13
- Við handtaugar skal setja hitastýrða blöndunarloka á heitt neysluvatn. Stilla á 43°C.

DN-mál eru lágmarks innanmál lagna.
 Kallt neysluvatn
 Heitt neysluvatn
 Heitt hringrásarvatn

- IG Lagmr í fráttarróri í gólfplötu.
- IV í vegg / stokk / í veggrauf.
- UL Undir lofti.
- YD Yfir dyrum
- ÁV Aðgengilegar lagnir á vegg

Ef lagnir eru lagðar í plötur skal það gert undir stjórn
 pipulagningameistara til að tryggja að endar upp úr plötu
 verði á réttum stöðum. Loka og ganga skal frá endum
 skv. forsoðn pipulagningameistara

Einangra skal flestar lagnir á vegg og undir loft.
 Einangrun skal búið samfelldri rakvörn yst nær yfir
 tengistykki og upphengi. Sýnilegar lagnir á veggjum í
 votrymum skal ekki einangra.

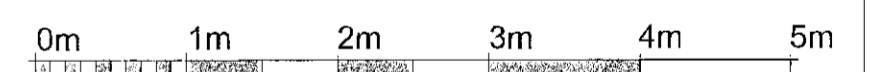

1:50

A	Verkteikning	SG	02.08.2022
Útg.	Breyting	Hönnuður	Dags.

Verkteikning

Flarðargata 13-15
 220 Háttarfréttir
 Sími: 575-5640
 www.strendingur.is
 strendingur@strendingur.is

I samræmi við aðaluppdrátt frá: PP-Verk
 Dagsetning og dögla aðaluppdráttar: 08.11.2019
 Hönnuður: Sigurður Guðmundsson kt. 1910877989

Hönnuðarstjóri: *Sigurður Guðmundsson*
 200367-4729

Einhella 8

1. áfangi
 Neysluvatn - Grunnmynd 1. hæð
 2/2

Teiknað / Hannað:	Dags:
VP/SG	2. ágúst 2022
Kvarði:	Nr. teikningar:
1 : 50	A 321
Breyting:	Stærð:
	A1

