



Almennar skýringar

- Almennar skýringar, sjá teikningu 300.
- Minnstu neysluvatnsleignir séu DN12
- Við handlaugar skal setja hitastýrða blöndunarloka á heitt neysluvatn. Stilla á 43°C.
- Setja loka (t.d. Ballofix) við öll blöndunartæki.

DN-mál eru lágmarks innarmál lagna.
 - - - - - Kalt neysluvatn
 - - - - - Heitt neysluvatn
 - - - - - Heitt hringrásarvatn

SL = Strengiokli.
 Aðgengilegir lokar til að loka fyrir stofnagnir

IV = í vegg / stökk / í veggrauf
 UL = Undir plötu 2. hæðar og yfir niðurteknu lofti á 1. hæð

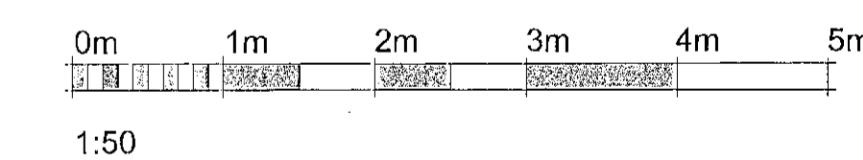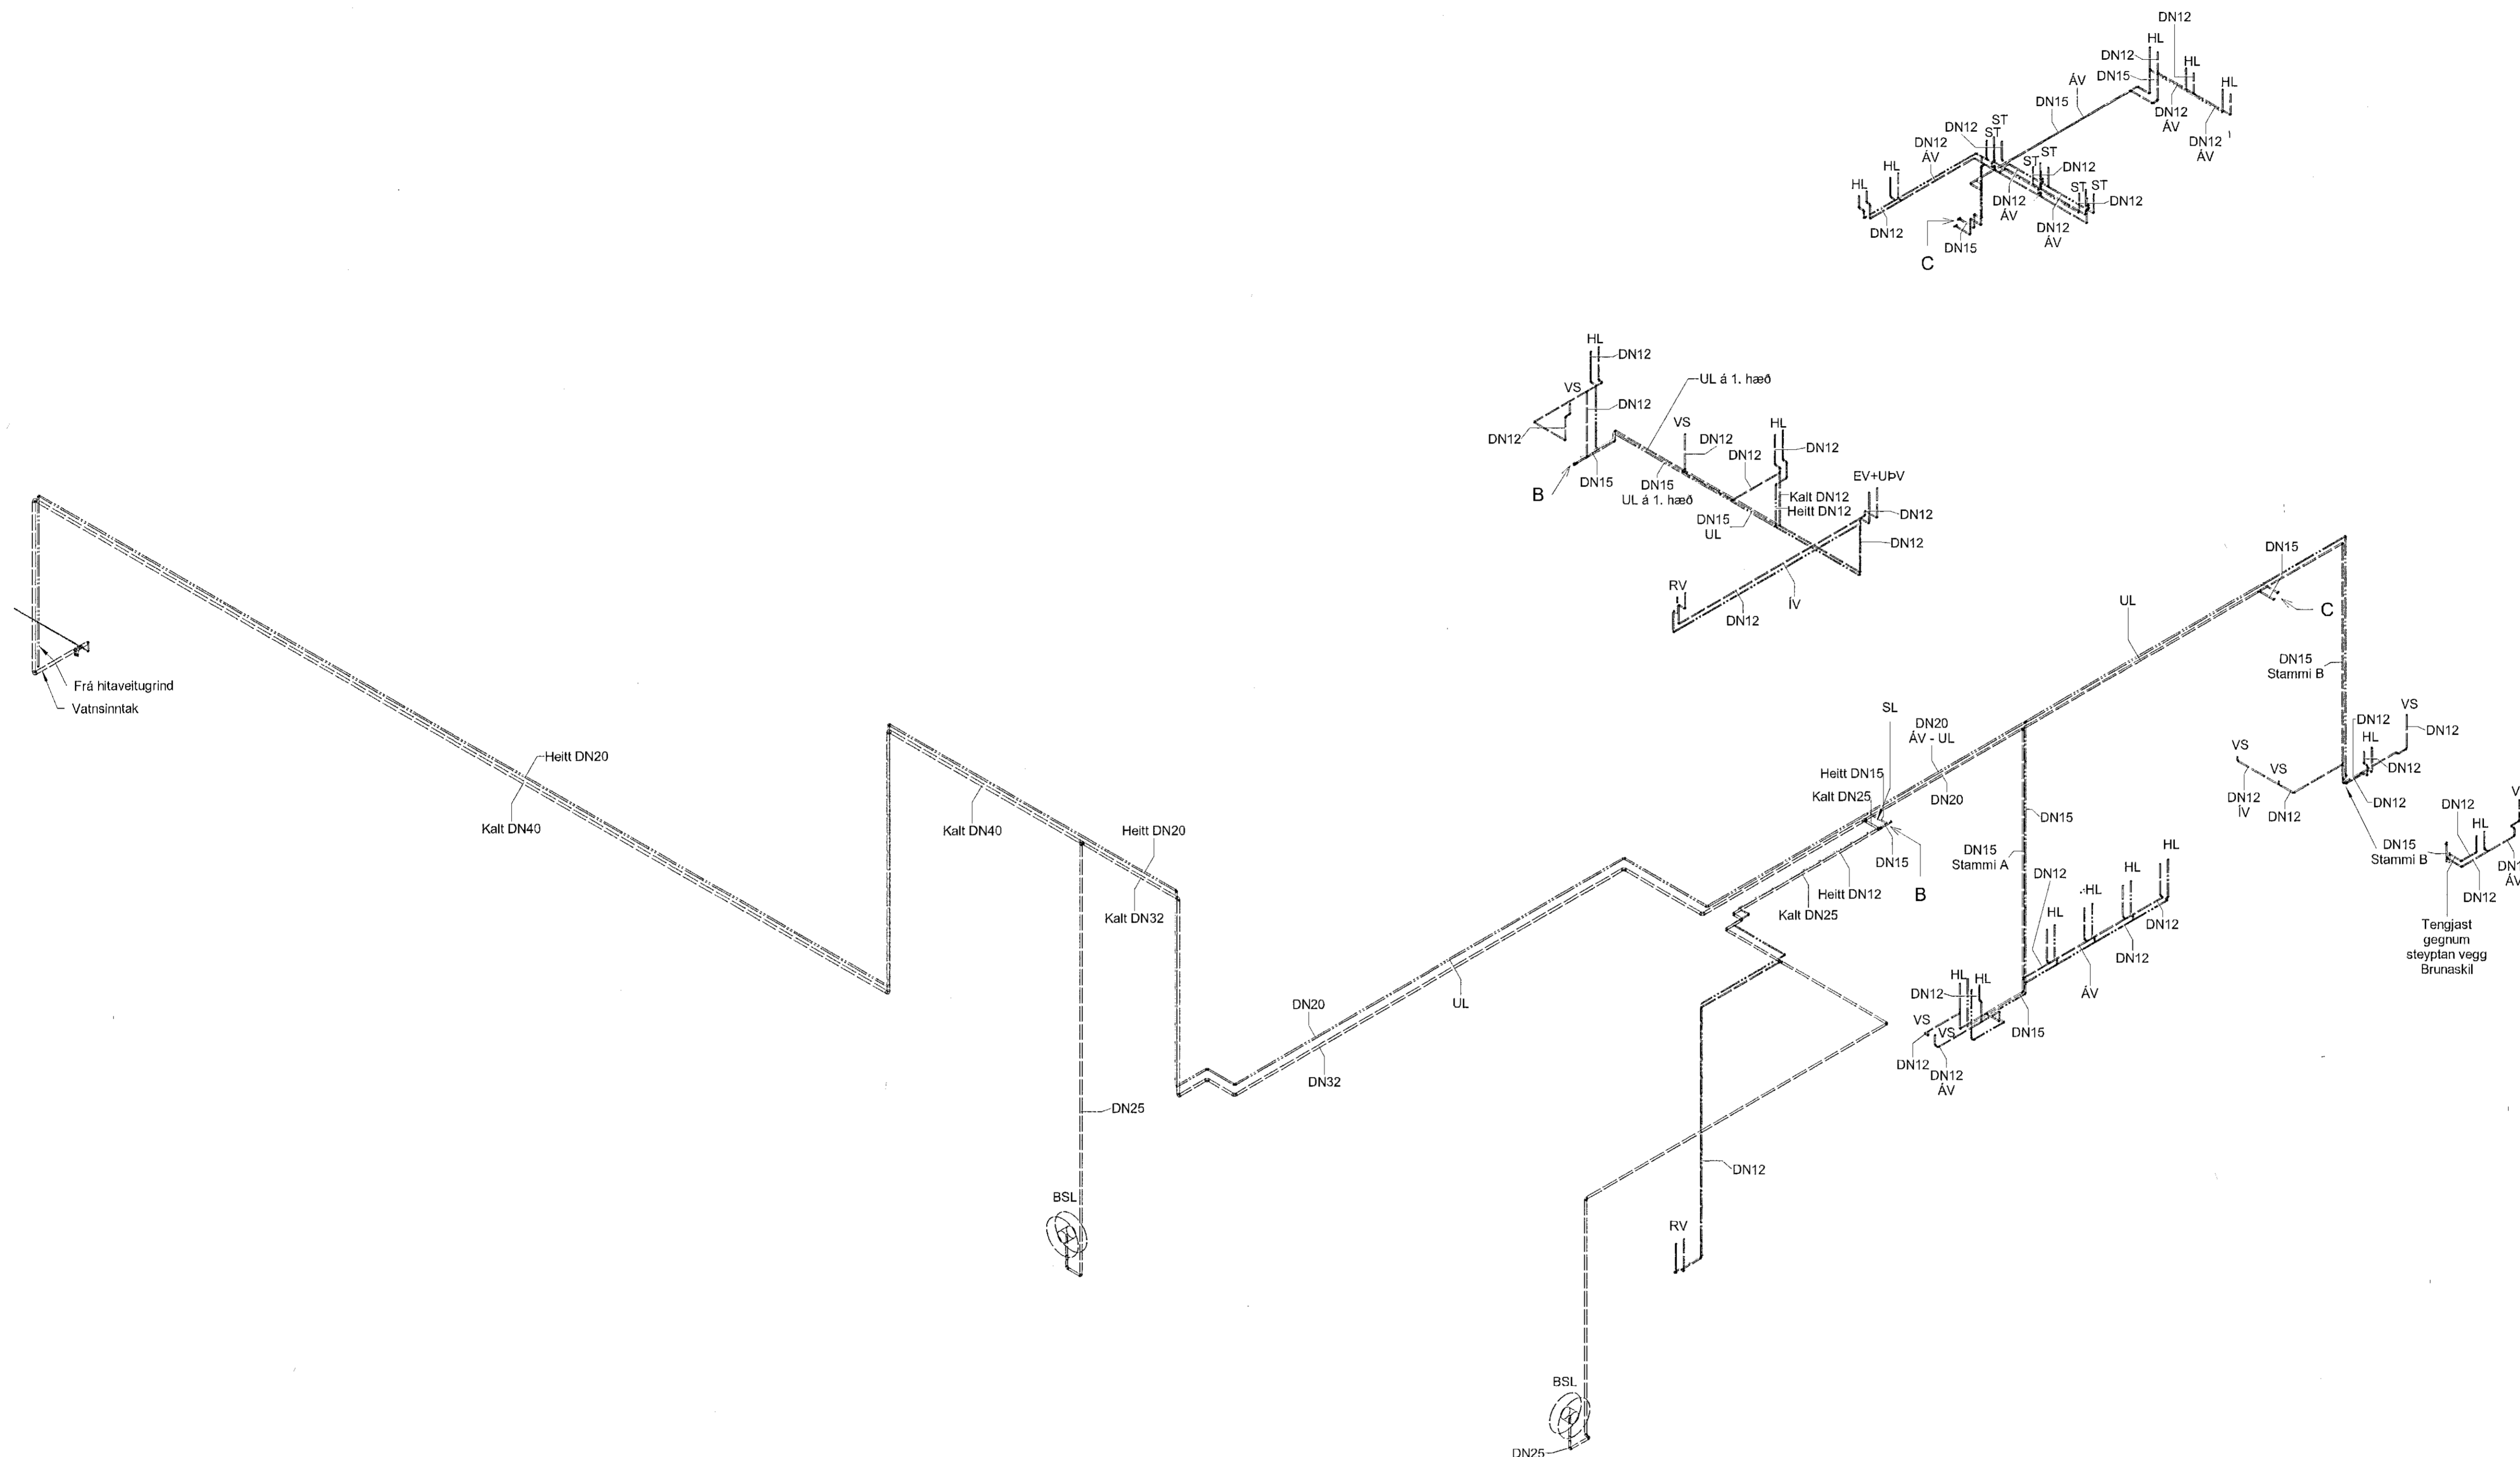

A	Verkefning	SG	02.08.2022
Útg.	Breyting	Hönnuður	Dags.

Verkefning

Fjarðargata 13-15
 220 Hálfarjörður
Strendingur ehf.
 verkfræðipjónusta
 Sími: 575-5640
 www.strendingur.is
 strendingur@strendingur.is

Í samræmi við aðaluppdrátt frá: PP-Verk
 Dagsetning og útgáfa aðaluppdráttar: 06.11.2018

Hönnuður: Steingur Guðmundsson kl. 43/093-7599

Hönnunartíðni: *Steingur Guðmundsson*

Hönnunarnúmer: *Páll Lárusson 200367-4729*

Einhella 8
 1. áfangi
 Neysluvatn- Rúmmynd

Teiknað / Hannað:	Dags:
VP/SG	2. ágúst 2022
Kvæði:	Nr. teikningar:
1 : 50	A 323
	Stærð:
	A1