





Stambygging
19. ágúst 2022
Byggingaráæðing / Hólar, Vík

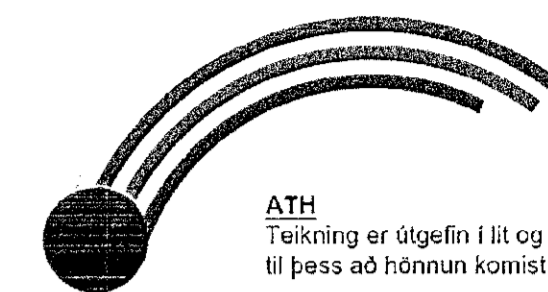

Almennar skýringar

- Almennar skýringar við hitakerfi, sjá teikningu 300.
- Kerfismynd hitakerfis, sjá teikningu 344.
- Minnstu hitalagnir séu DN10.

DN-mál eru lágmarks innanmál lagna.
 — Framrás (túr) hitalagna
 - - - - - Bakrás (retúr) hitalagna
 — Ofnar - Sjá nánar ofnaskrá
 Blasari

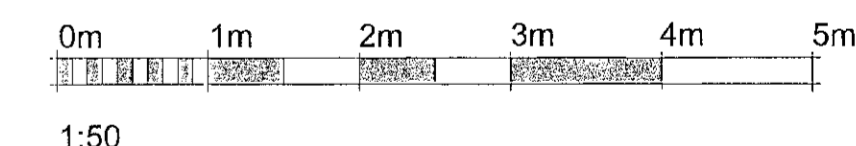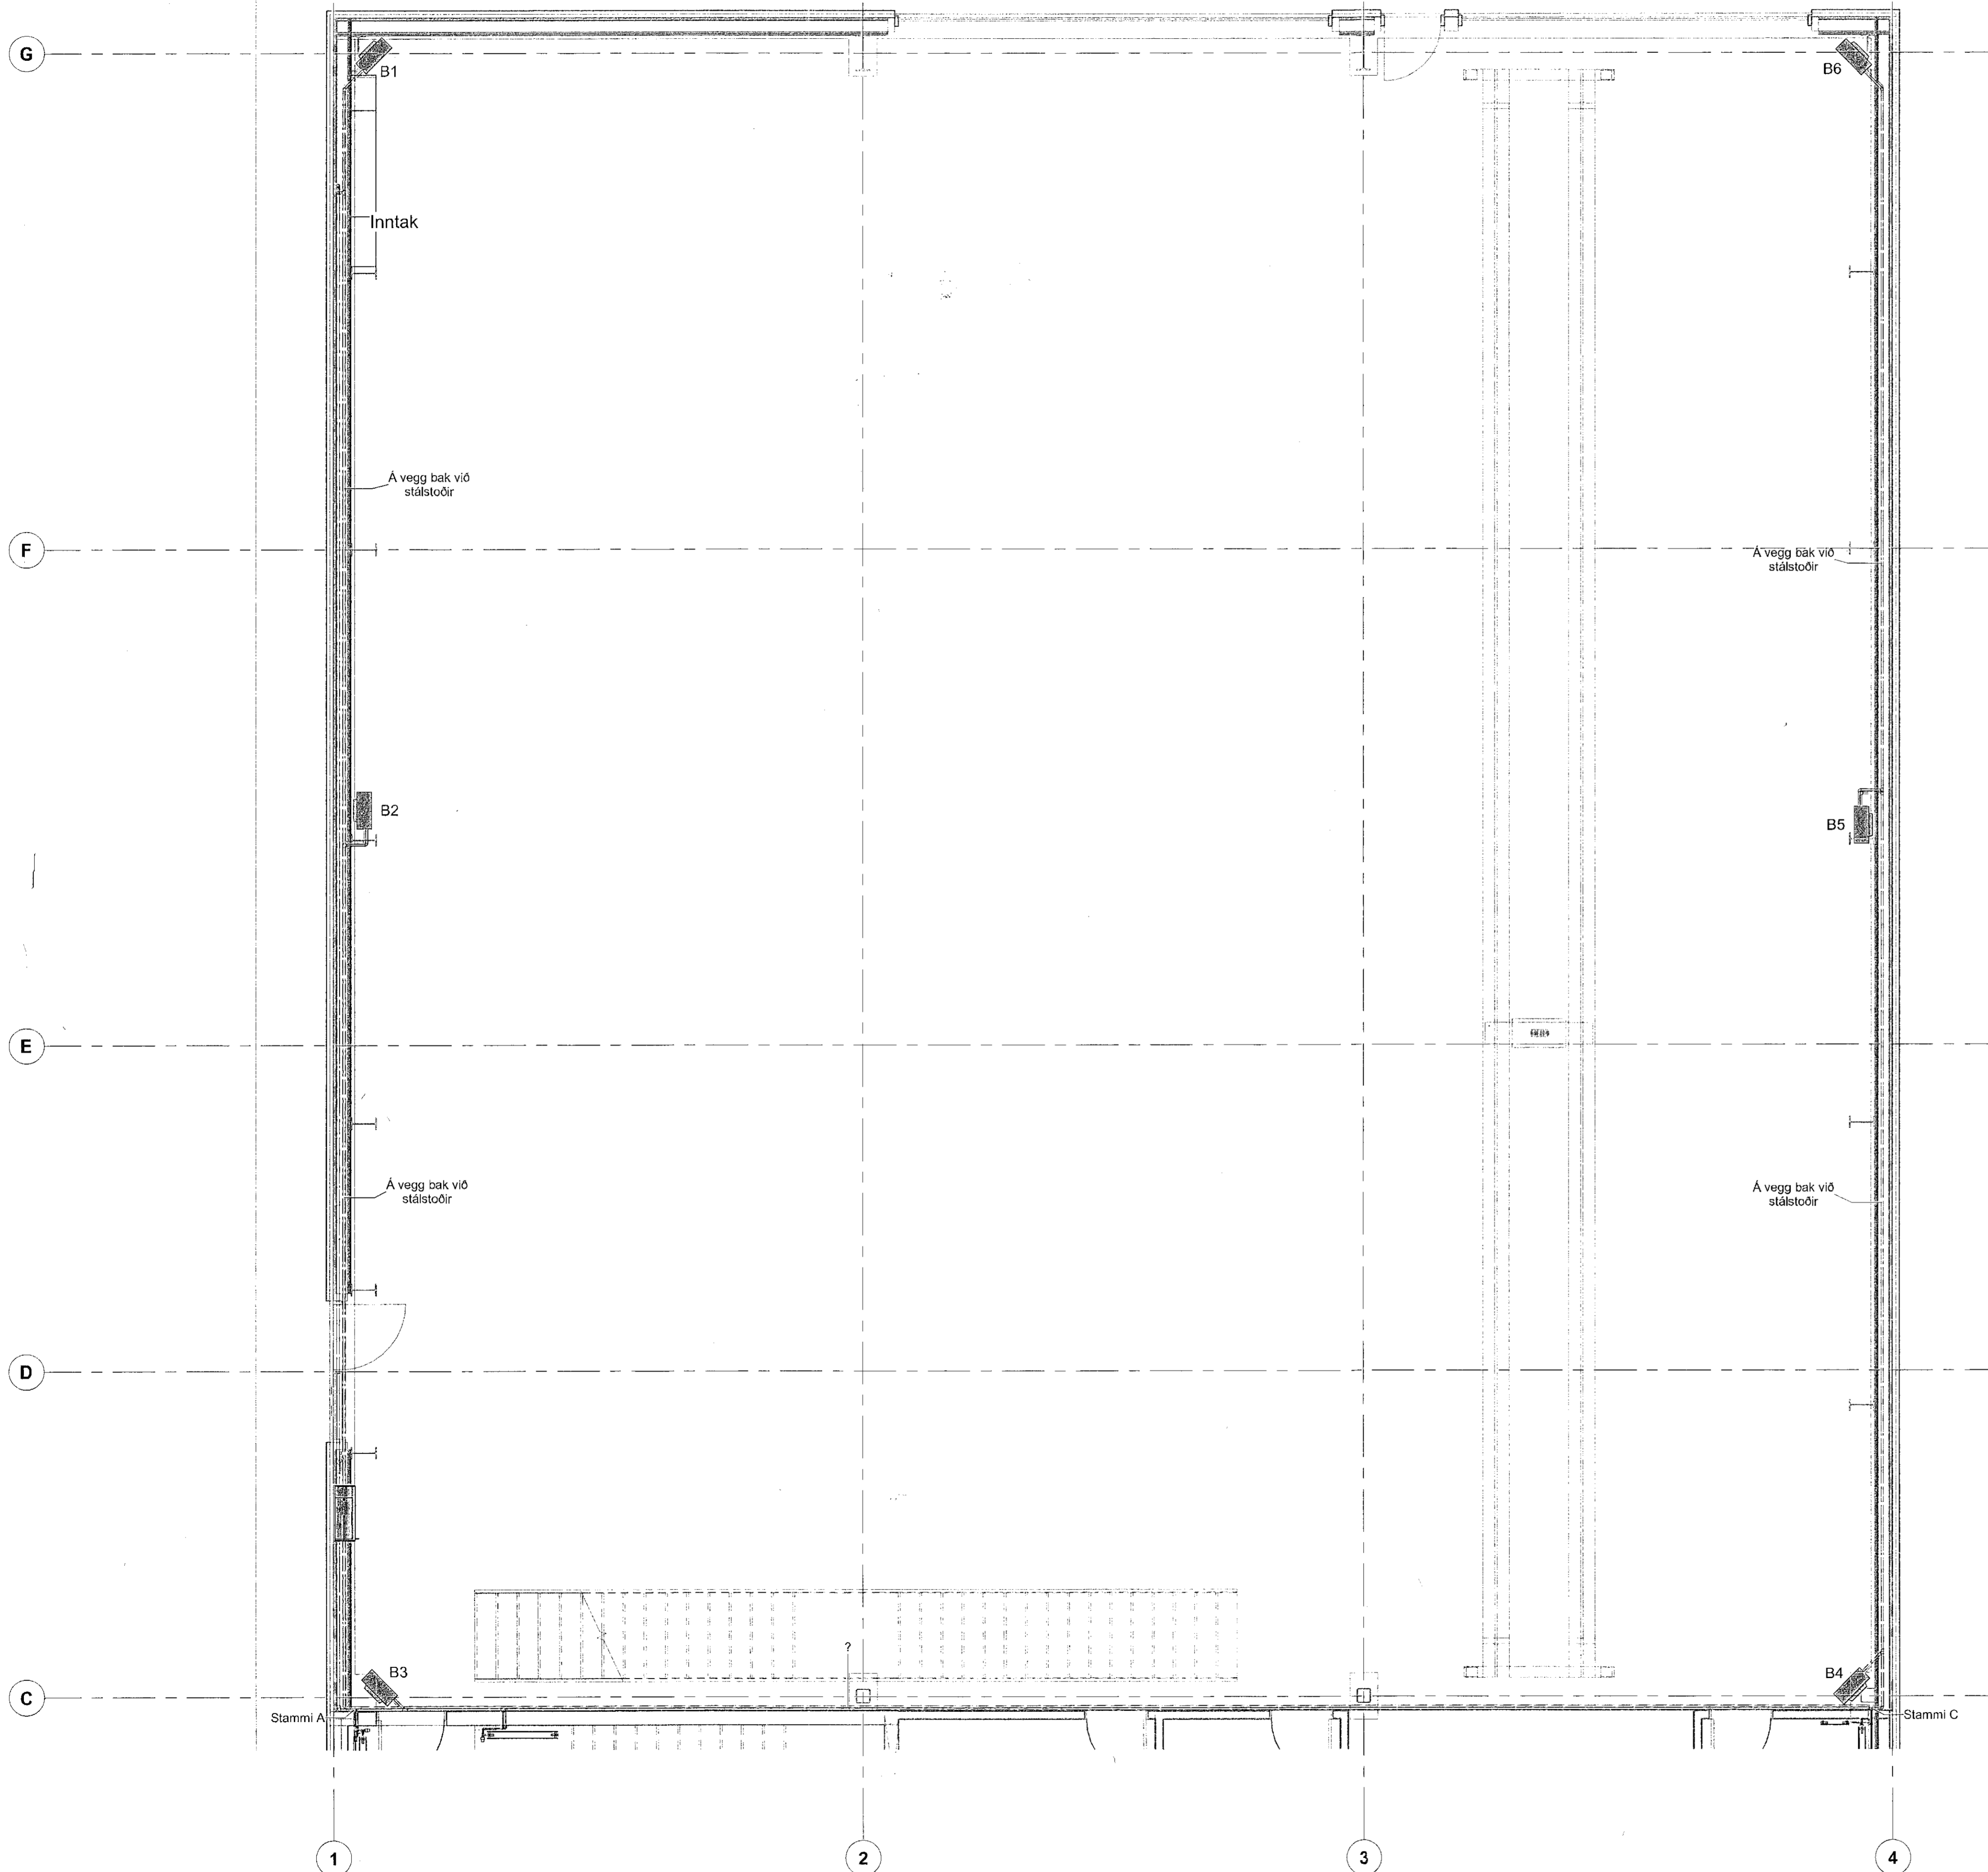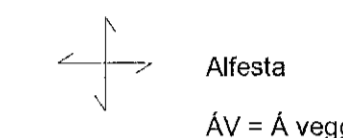

A	Verkteikning	SG	02.08.2022
Útg.	Breyting	Hönnuður	Dags.

Verkteikning

Fjörðargata 13-15
220 Hafnarþingur
Sími: 575-5540
www.strendingur.is
strendingur@strendingur.is

I samræmi við aðaluppdrátt frá: PP-Verk
Dagsetning og útgáfa aðaluppdráttar: 06.11.2018

Hönnuður: Sigurður Guðmundsson kt. 191069-7599

Hönnuðing: *[Signature]*
Sími: 200367-4229

Einhella 8
1. áfangi
Hitilögn - Grunnmynd 1.hæð 1/2

Teiknað / Hænað:	Dags:
VP/SG	2. ágúst 2022
Kvarði:	Nr. teikningar:
1 : 50	A 340
	Stærð: A1