
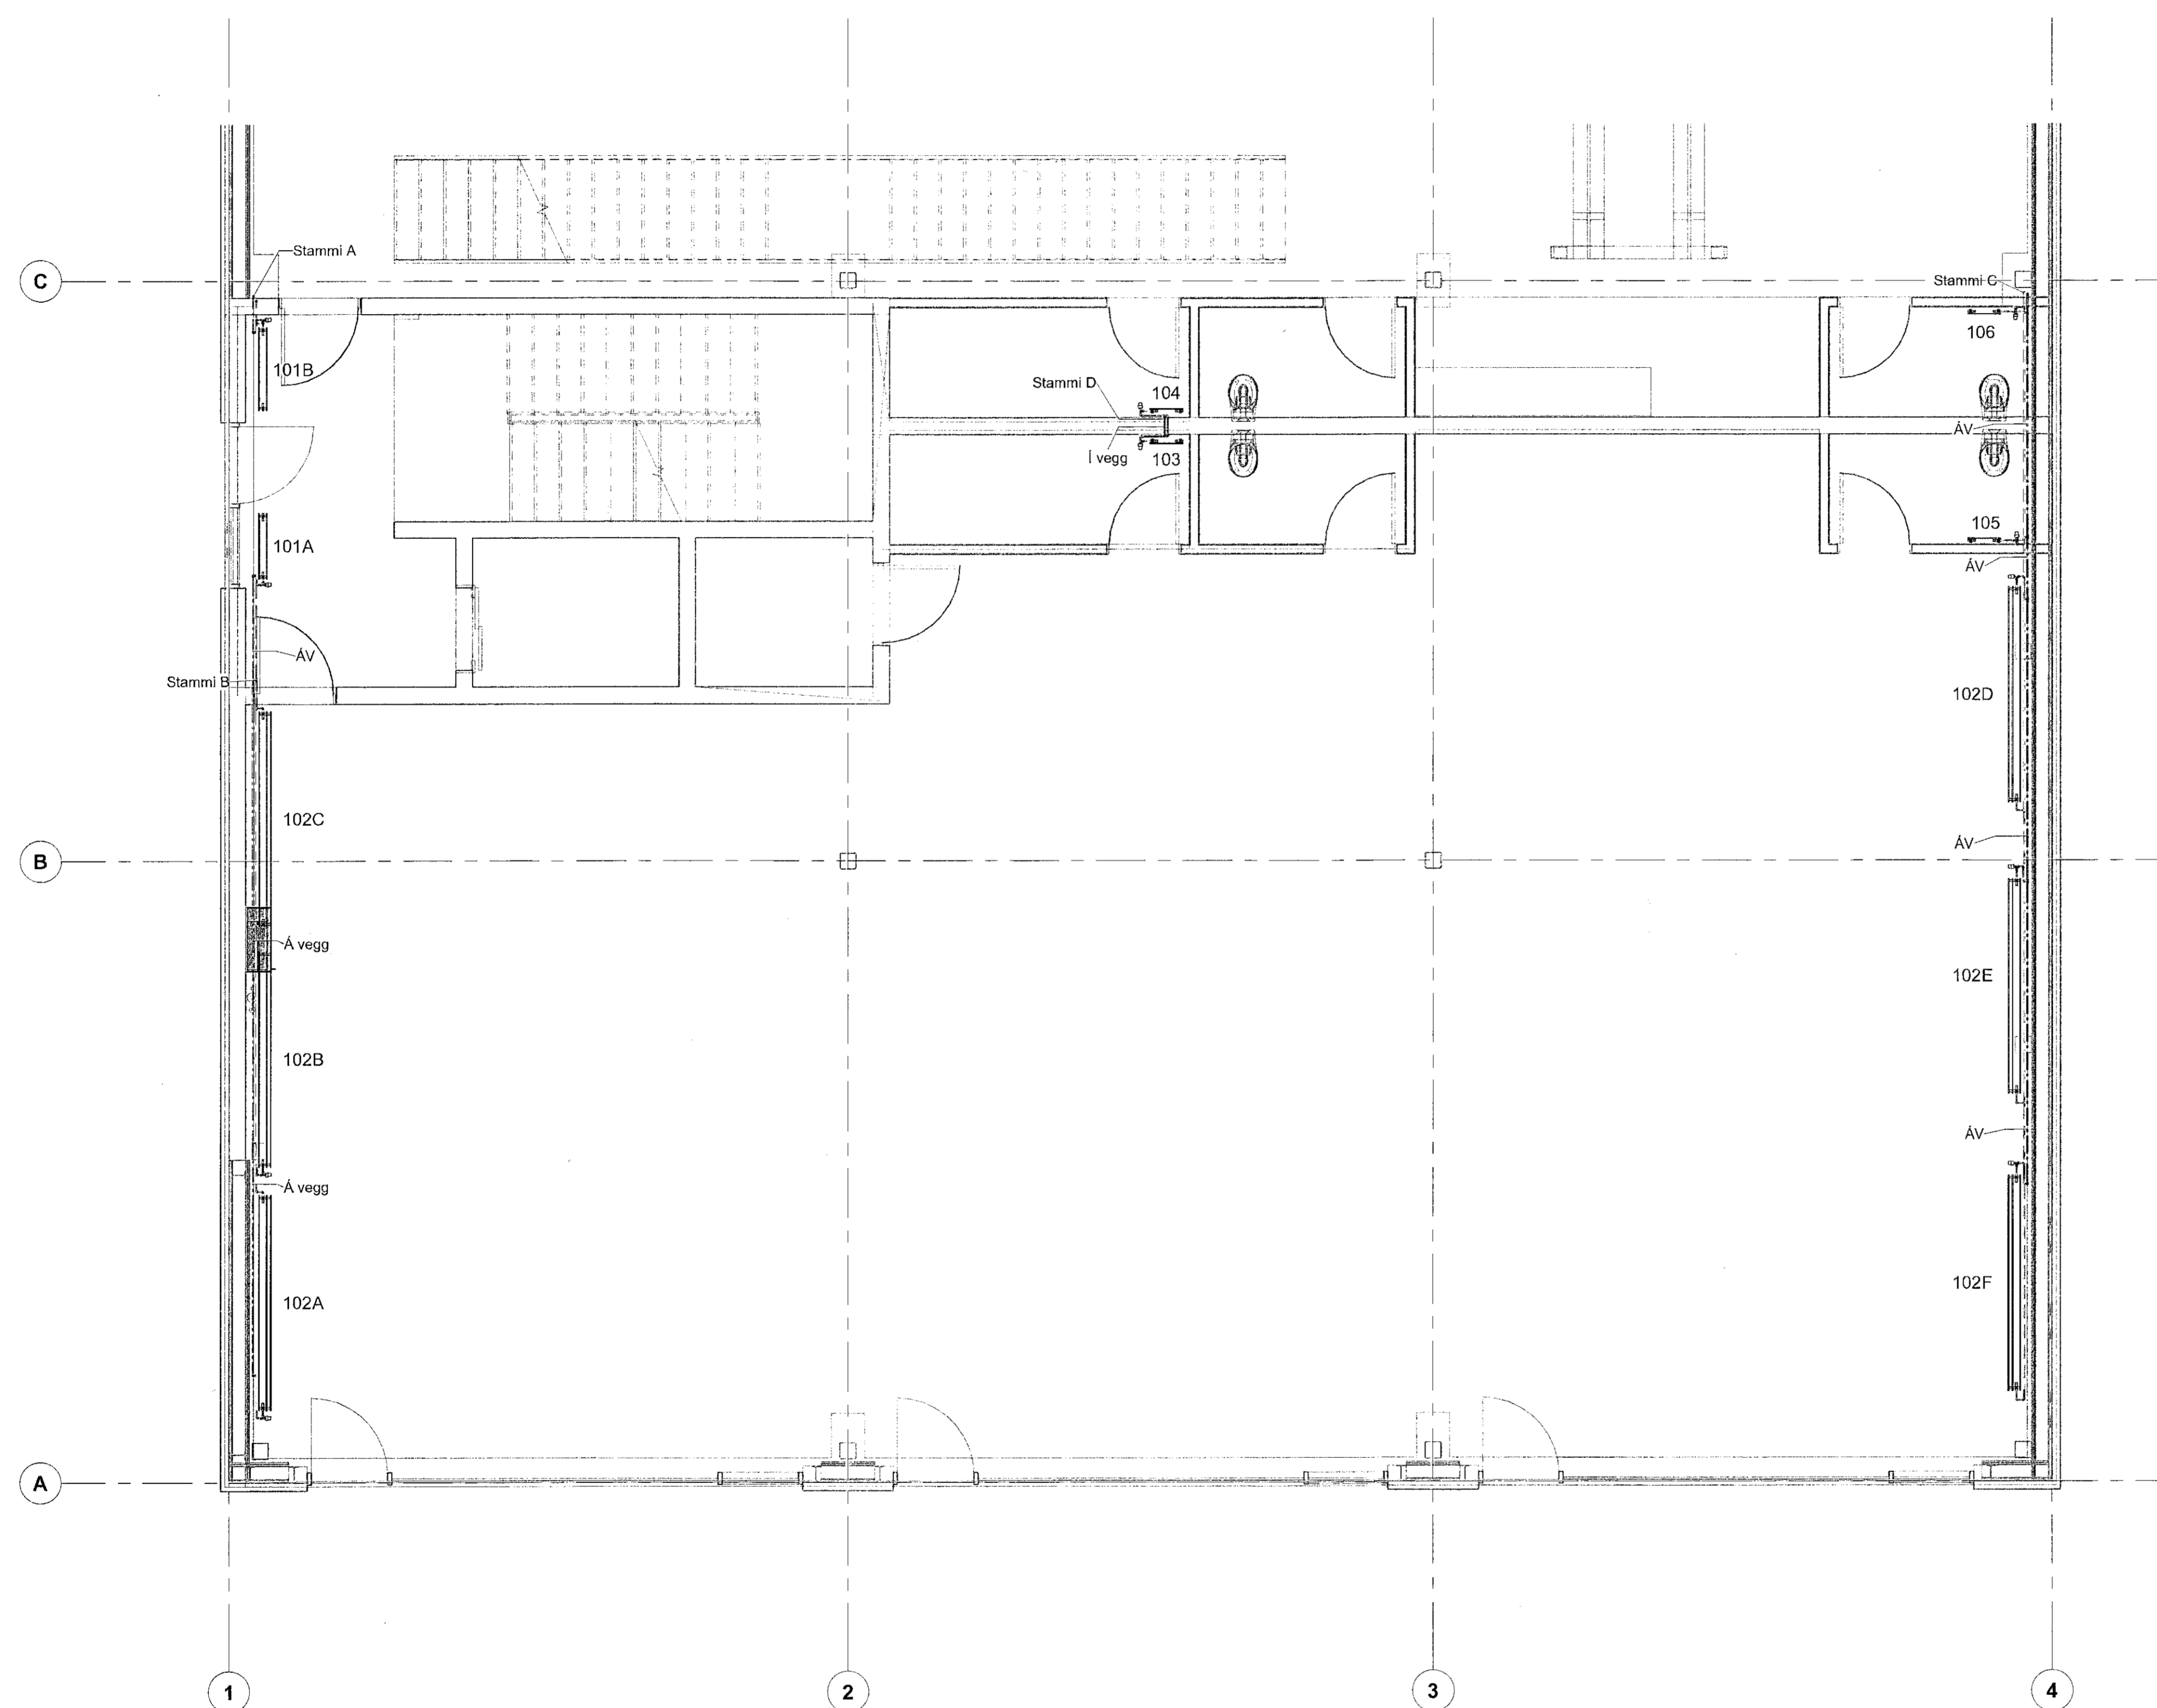


**Almennar skýringar**

- Almennar skýringar við hitakerfi, sjá teikningu 300.
- Kerfismynd hitakerfis, sjá teikningu 344.
- Mínnstu hitalagnir séu DN10.

DN-mál eru lágmarks innmál lagna.  
 — Framrás (túr) hitalagna  
 - - - Bakrás (retúr) hitalagna  
 — Ofnar - Sjá nánar ofnaskrá  
 Blásari

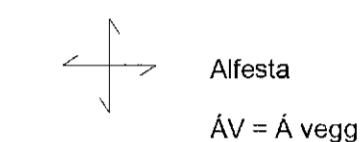

1:50

A	Verkteikning	SG	02.08.2022
Útg.	Breyting	Höfundur	Dags.

**Verkteikning**

Fjardargata 13-15  
 220 Hátnarfjörður  
**Strendingur ehf.**  
 Sími: 575-5640  
 www.strendingur.is  
 strendingur@strendingur.is

Í samræmi við aðaluppdrátt frá: PP-Verk  
 Dagsetning og útgáfa aðaluppdráttar: 06.11.2018  
 Hönnuður: Sigurður Guðmundsson 111043-7599

Hönnunarskipti  
 200367-4229

**Einhella 8**  
 1. áfangi  
 Hitlagn - Grunnmynd 1.hæð 2/2

Teiknað / Hannað:	Dags:
VP/SG	2. ágúst 2022
Kvarði:	Nr. teikningar:
1 : 50	A 341
	Stærð:
	A1