
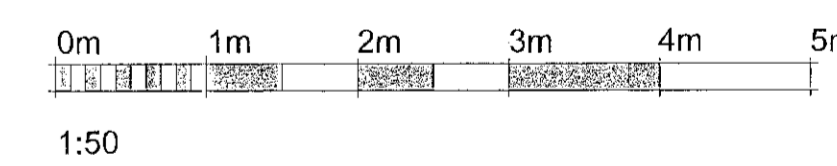
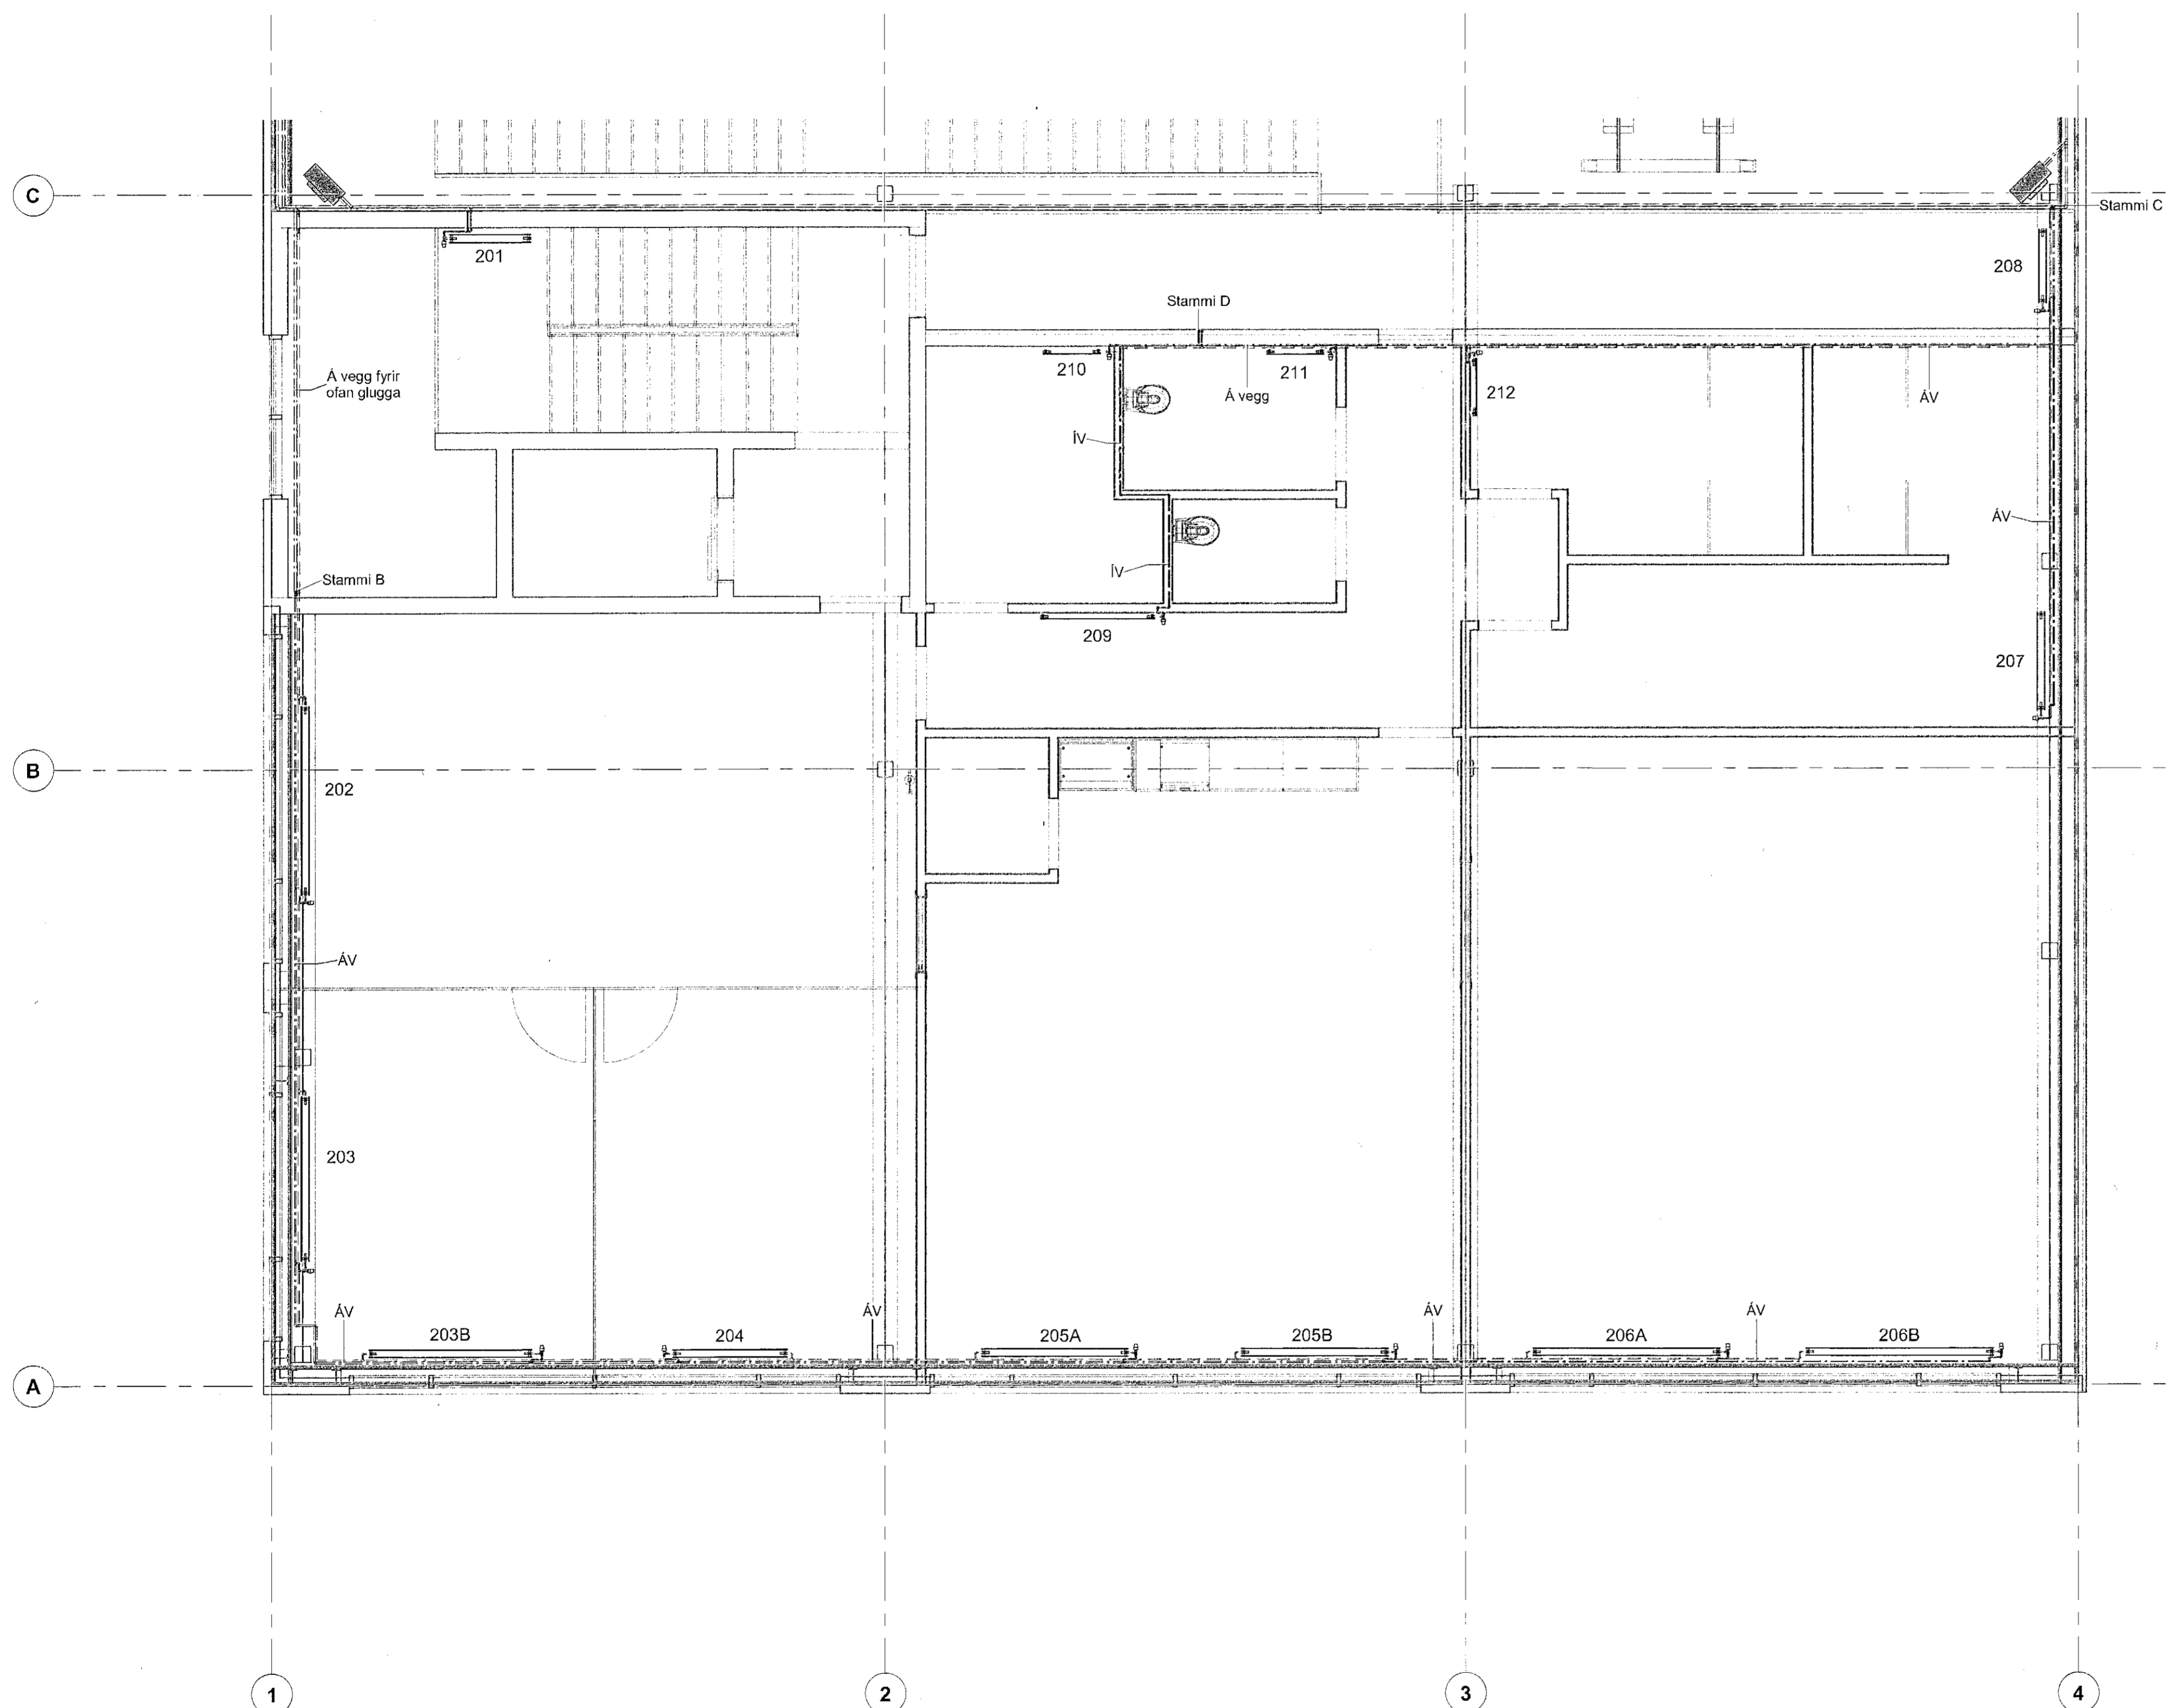


Almennar skýringar

- Almennar skýringar við hitakerfi, sjá teikningu 300.
- Kerfismynd hitakerfis, sjá teikningu 344.
- Minnstu hitalagnir séu DN10.

DN-mál eru lágmarks innanmál lagna.
 - Framrás (túr) hitalagna
 - Bakrás (retúr) hitalagna
 - Ofnar - Sjá nánar ofnaskrá
 - Blásari

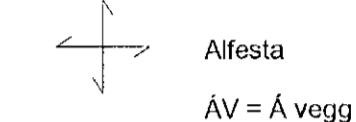

A	Verkefning	SG	02.08.2022
Útg.	Breyting	Hönnuður	Dags.

Verkefning

Fjarðargata 13-15
 220 Hafnarfjörður
 Sími: 575-5540
 www.strendingur.is
 strendingur@strendingur.is

Í samræmi við aðaluppdrátt frá: PPA-Verk
 Dagsetning og útgáfa aðaluppdráttar: 06.11.2018

Hönnuður: Sigurður Guðmundsson H. 190637599

Hönnunarnúmer: *Sigurður Guðmundsson*
 20331-4729

Einhella 8
 1. áfangi

Hitalögn - Grunnmynd 2. hæð

Teiknað / Hönnað:	Dags:
VP/SG	2. ágúst 2022
Kvarði:	Nr. teikningar:
1 : 50	A 342
Breyting:	Stærð:
	A1