
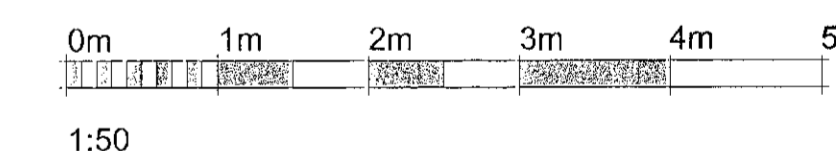


Almennar skýringar

- Almennar skýringar við hitakerfi, sjá teikningu 300.
- Kerfi mynd hitakerfis, sjá teikningu 344.
- Minnstu hitalagnir séu DN10.

DN-mál eru lágmarks innanmál lagna.
 - Framrás (túr) hitalagna
 - Bakrás (retúr) hitalagna
 - Öfnar - Sjá nánar ofnaskrá
 - Blásari

↔ Alfesta
 ÁV = Á vegg

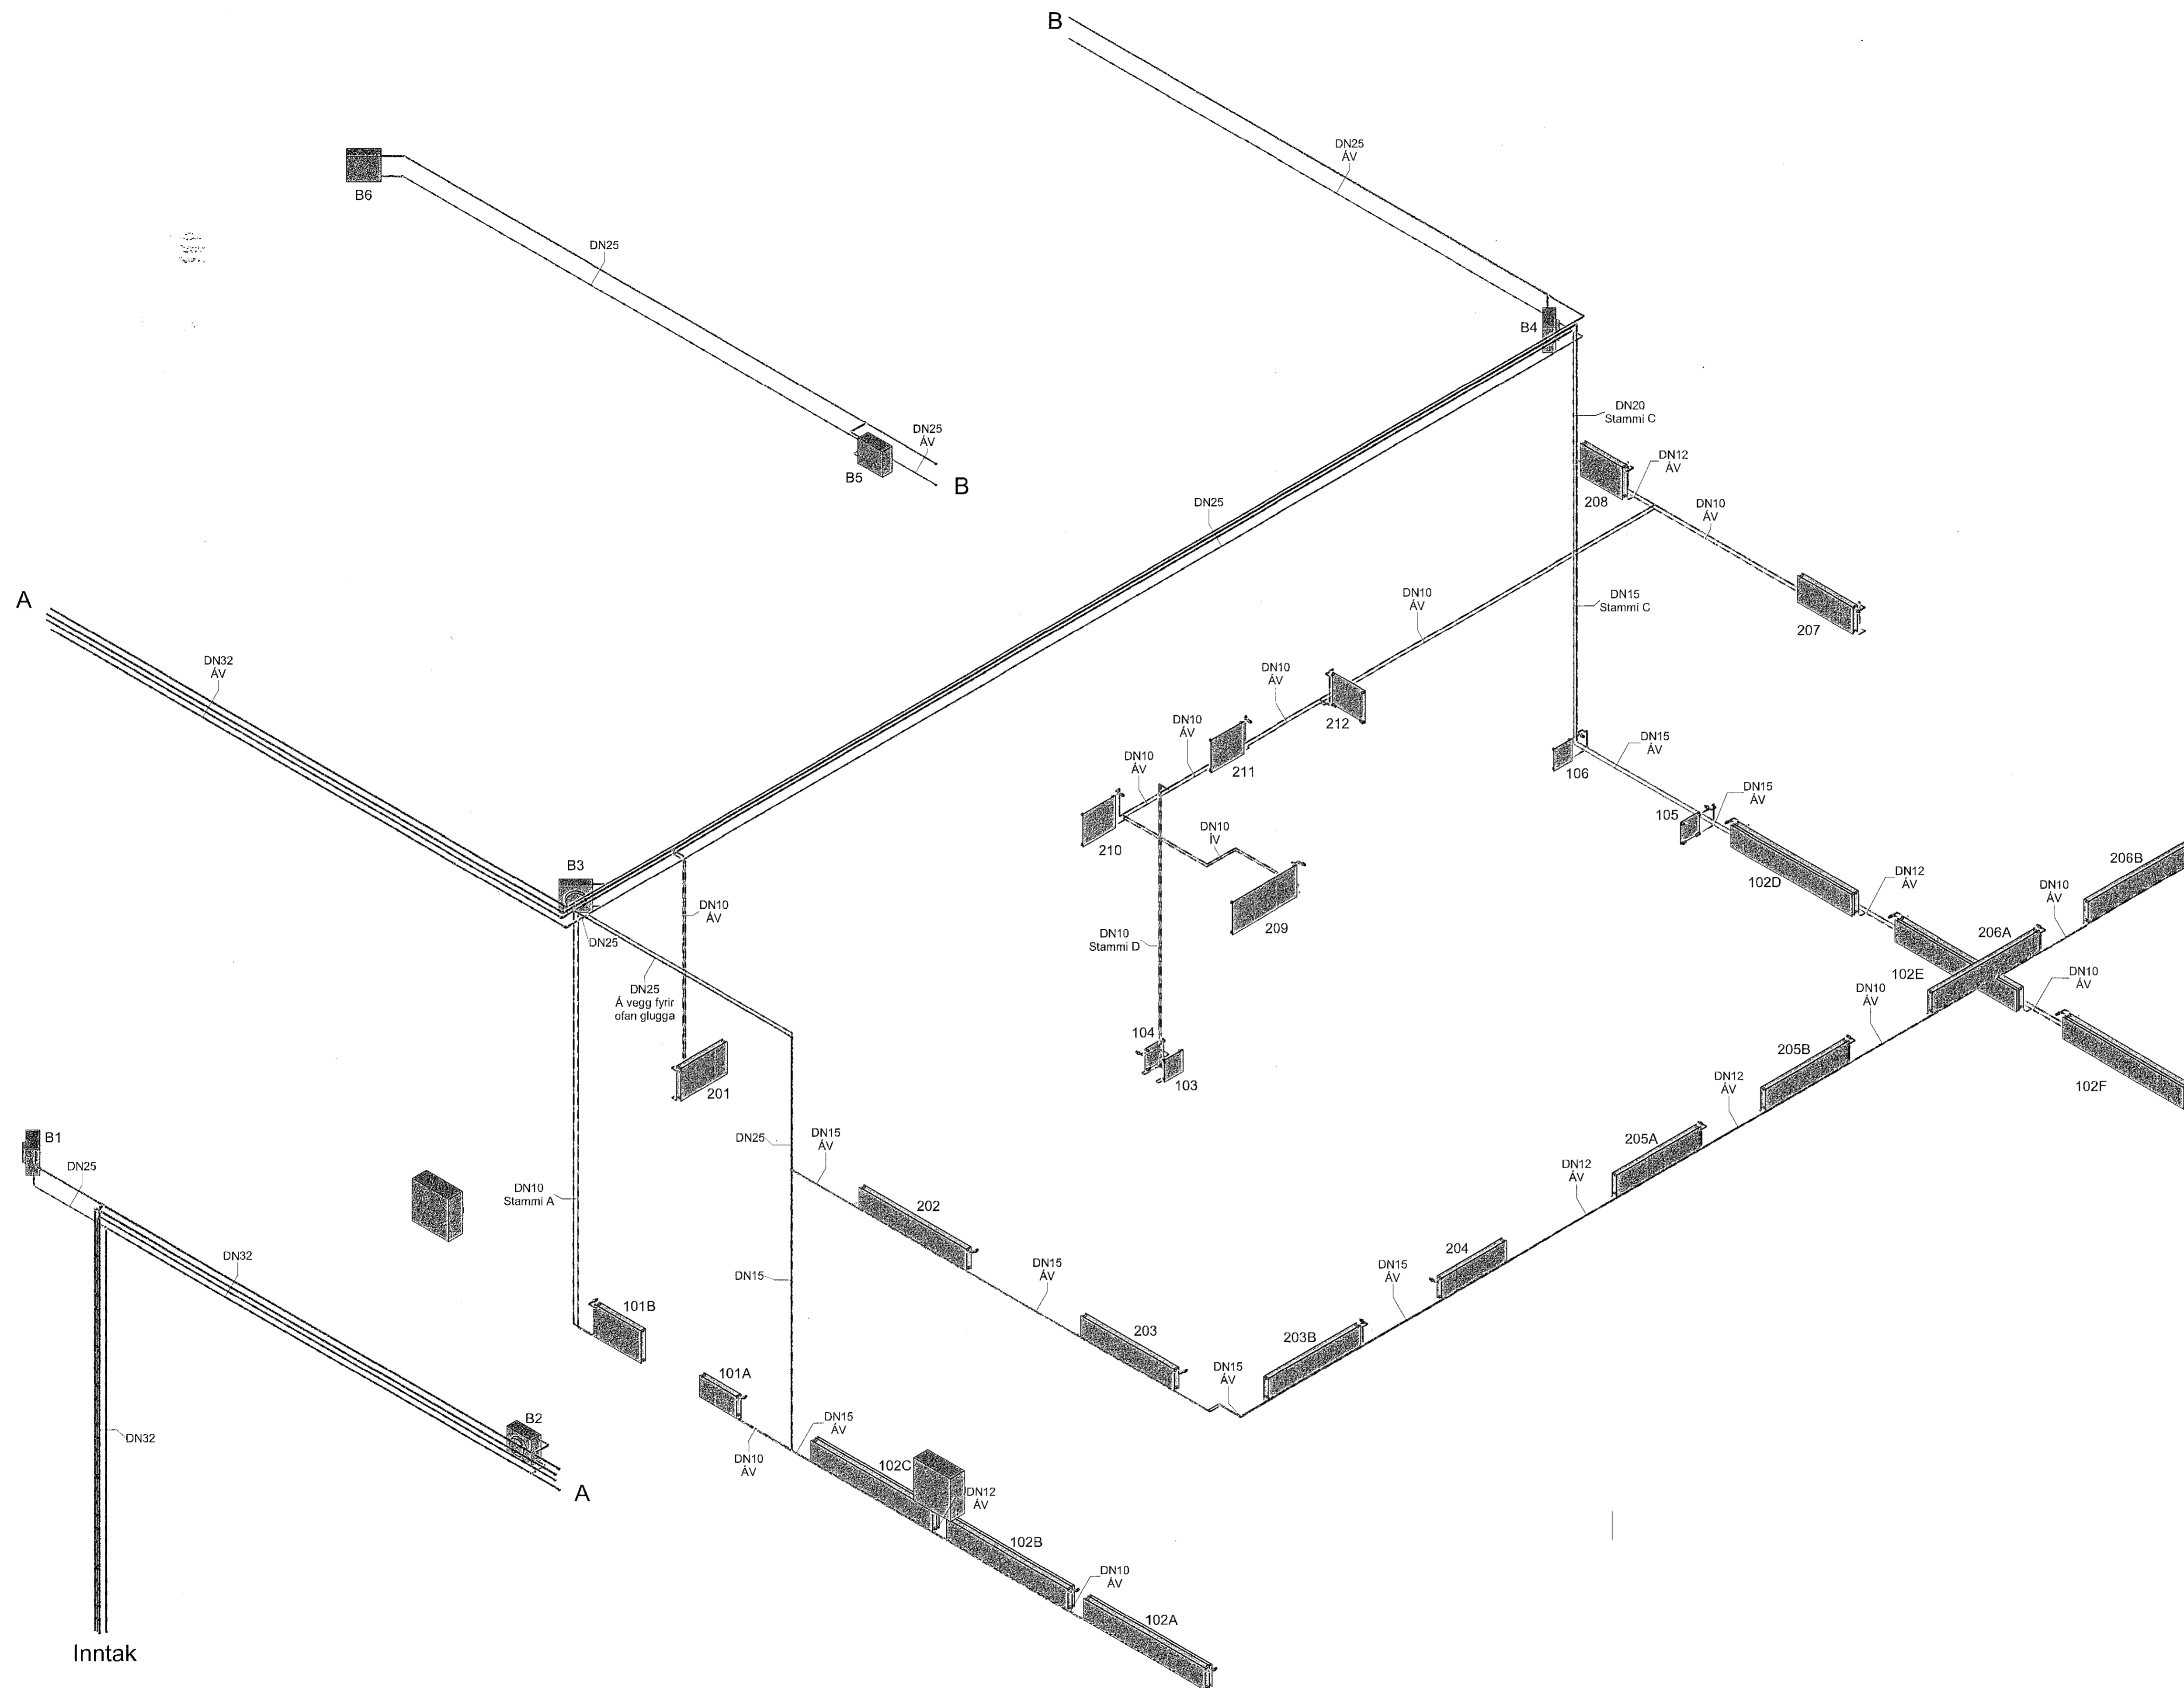

A	Verkefning	Breyting	SG	02.08.2022
Útg.			Hönnuður	Dags.

Verkefning

Fjarðargata 13-15
 220 Hafnarfjörður
 Sími: 575-5640
 www.strendingur.is
 strendingur@strendingur.is

Í samræmi við aðaluppdrátt frá: PP-Verk
 Dagsetning og Útgáfa aðaluppdráttar: 06.11.2018

Hönnuður: Sigurður Guðmundsson 191863-7599

Hönnunarskipti: *[Signature]* 200867-4729

Einhella 8
 1. áfangi
 Hitilagnir - Rúmmynd

Teiknað / Hannað:	Dags:
VP/SG	2. ágúst 2022
Kvæði:	Nr. teikningar:
1 : 50	A 343
Breyting:	Stærð:
	A1