

Almennar skýringar

samb. Sníð er samþaralegt öðru sníði en ekki að öllu leyfi eins

Stálvirki

Stálstyrkur skal að lágmarki vera S235RJ

Z-prófilar í þaki og C-prófilar á veggjum eru S355RJ

Afstifling þaka sjá deili á teikningu nr.235

Afstifling veggskóff með flatjárn 1,5mm x 30mm og skrúfað með 2 stk 5,5 mm skrúfum í hverja veggskóffu

Nánari skýringar sjá teikningu nr. 200


A	Verkteikning	SG	15.07.2022
Útg.	Breyting	Hönnuður	Dags.

Verkteikning
Fjarðargata 13-15
220 Hafnarfjörður
Sími: 575-5540
www.strendingur.is
strendingur@strendingur.is

Í samræmi við aðaluppdrátt frá: PP Verk
Dagsetning og útgáfa aðaluppdráttar: 06.11.18

Hönnuður: Sigurður Guðmundsson 1910637799
Hönnunarskjal: *[Signature]*

Einhella 8
Hafnarfirði
Stálvirki - Pak 2/2

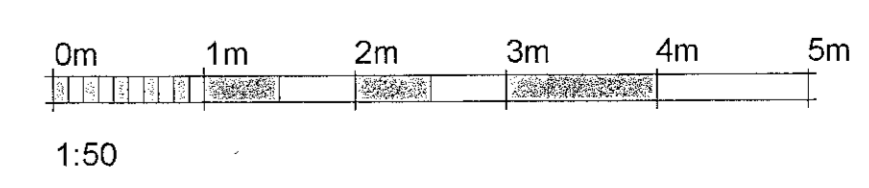

Teiknað / Hannað:	FME/SG	Dags:	15. Júlí 2022
Kvardi:	1 : 50	Nr. teikningar:	231
Breyting:	A	Stærð:	A1