


SKÝRINGAR :

Almennt er þynningar í steiptum útveggjum ekki sýndar á grunnmyndum og sniði. Þynningar eru sýndar á útlitum bæði með skyggingu og texta. Míðað er við að þynning sé 25mm.

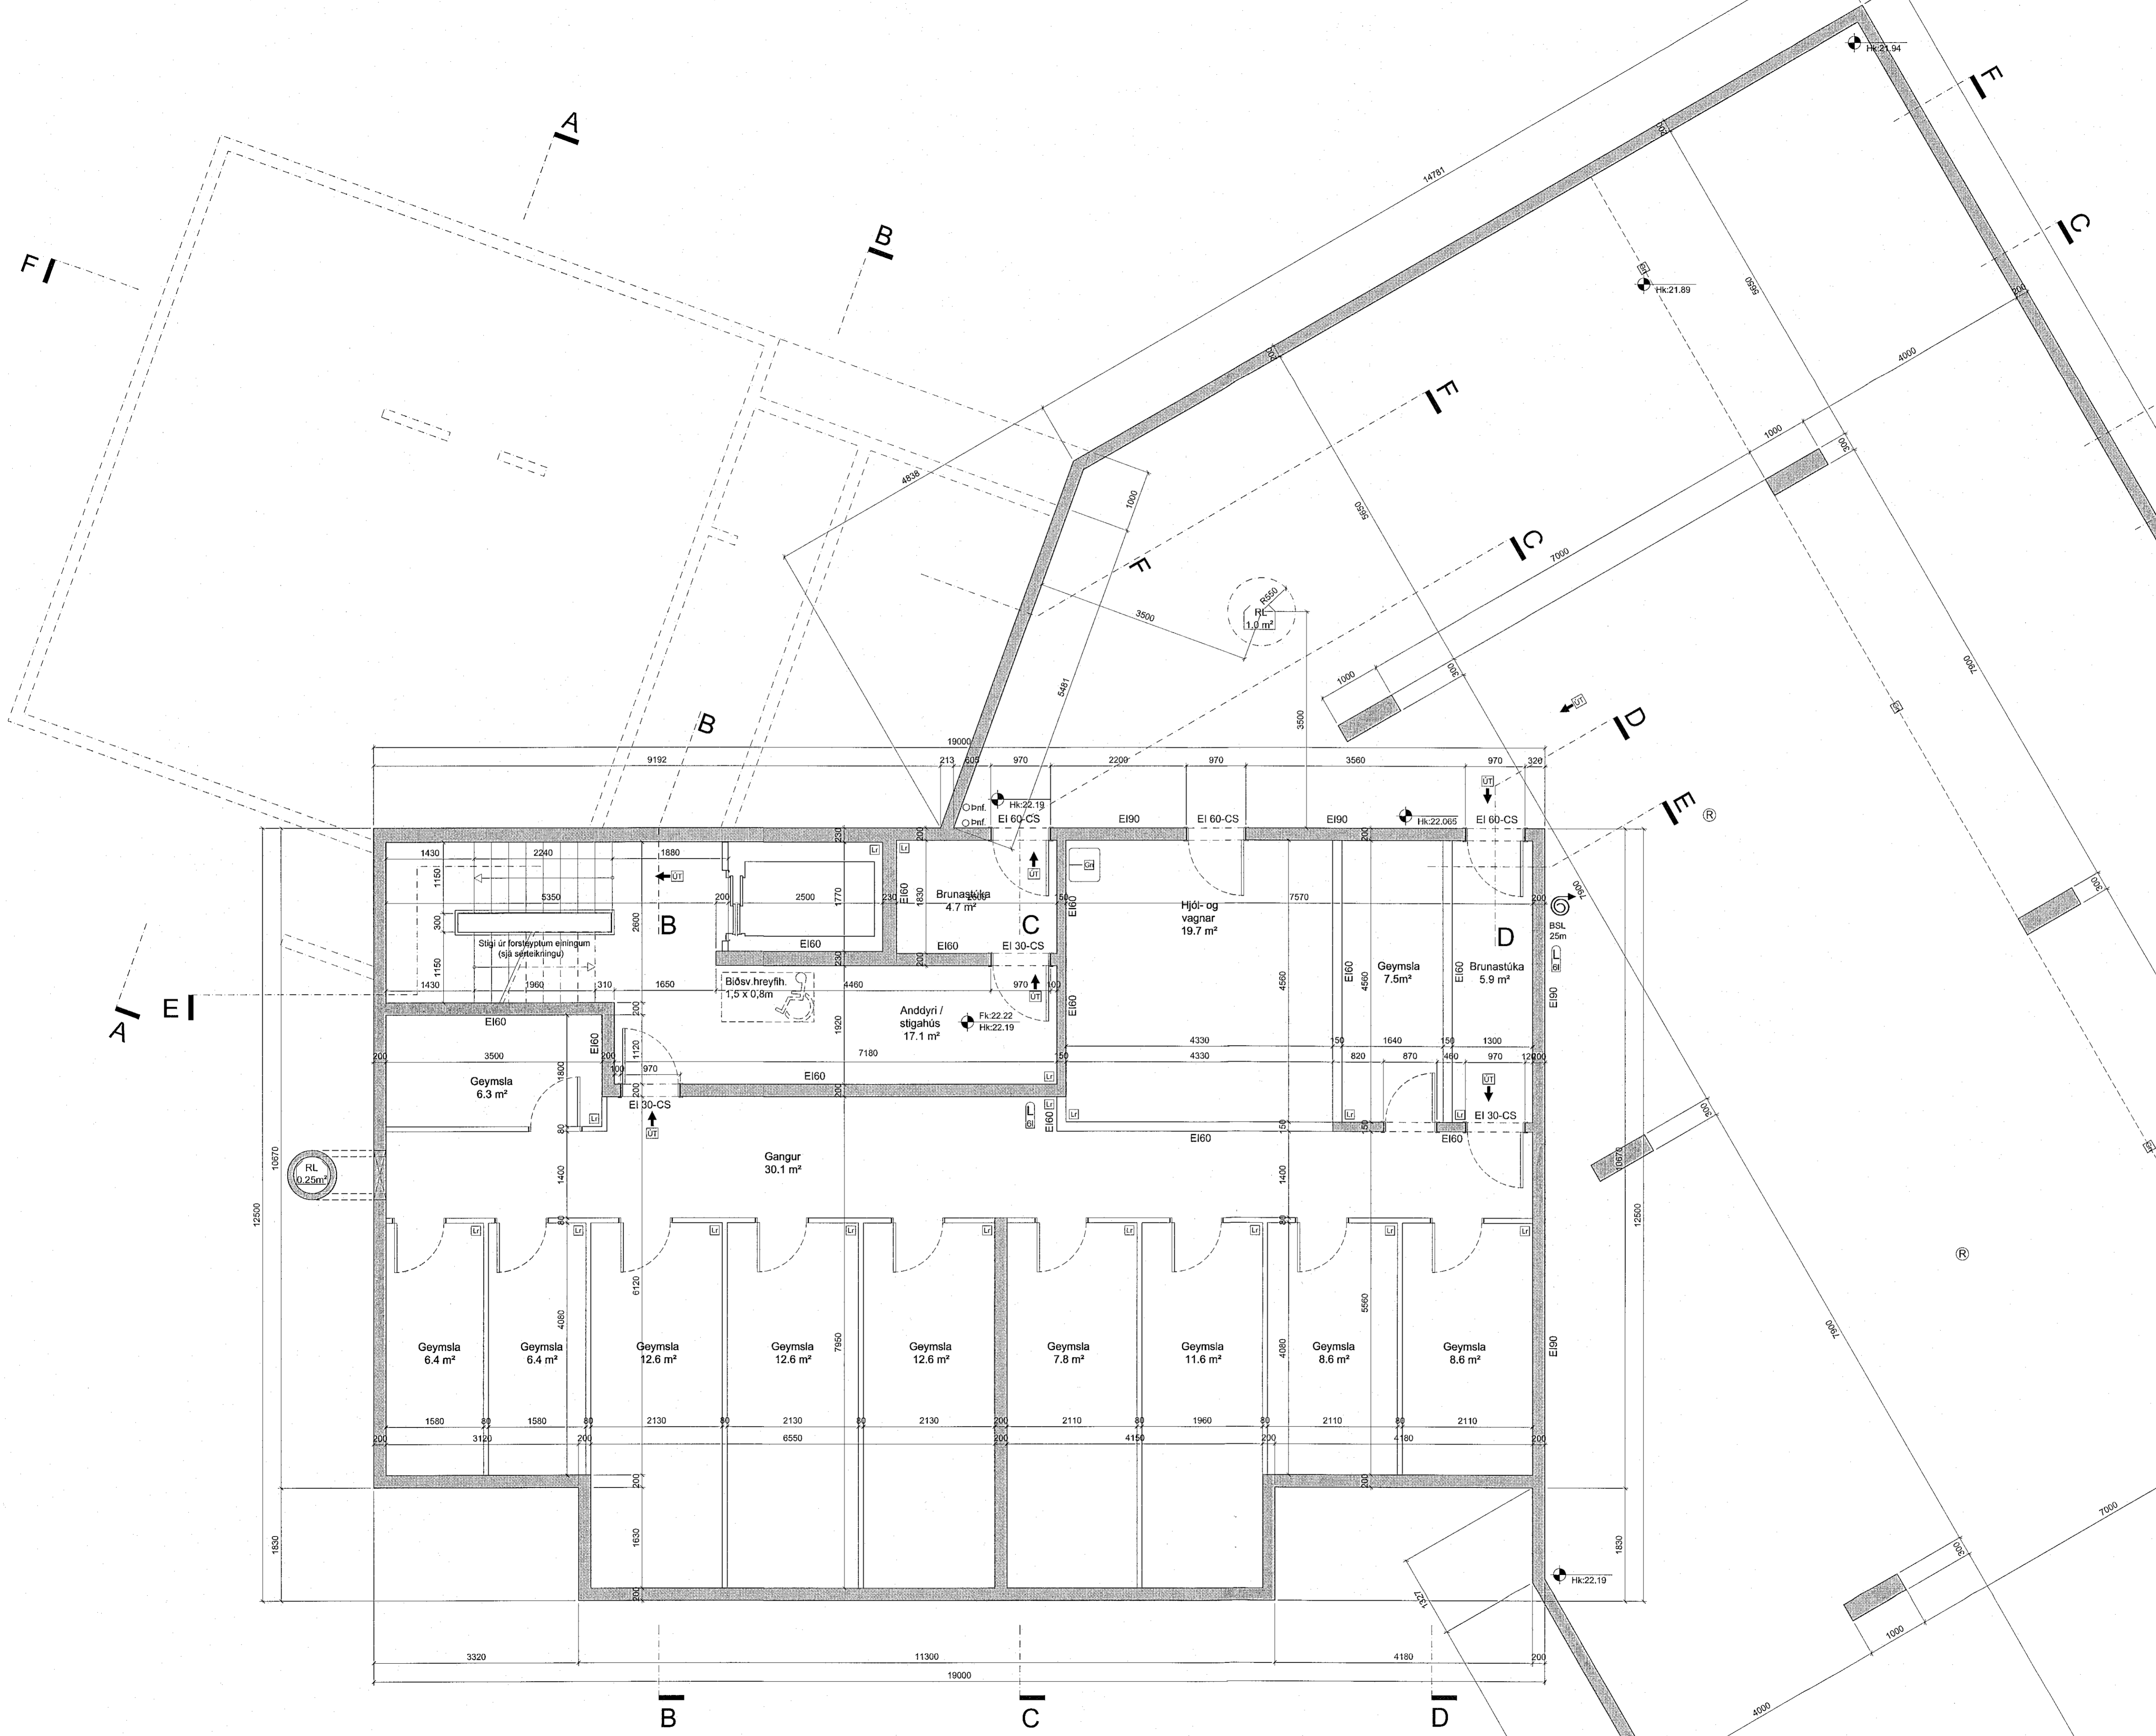

C:

B:

A:

BREYTINGAR:

DAGS:

GEISLASKARD 4-6 - HAFNARFIRDI REITUR 2

VERK: 1710-GEIS4-6

VERKTEIKNINGAR KVARDI: 1:50

DAGS: 06.03.2018

TEIKN: al

GRUNNM. KJALLARA (1 AF 2) SKRÁ: Grunnur-1.dwg

ÚTI INNI

ARKITEKTAR

ÞINGHOLTSTRÆTI 27 101 REYKJAVÍK

SÍMAR 552 7660 & 562 7860 FAX 552 7661

NETFANG uti.inni@centrum.is

VEFFANG www.centrum.is/uti.inni

BALDUR Ó. SWANAVESSEN ARKITEKTAR FAI

JÓN ÞÓR ÞORVALDSSON ARKITEKTAR FAI

120357-51458

021256-7579

A-200