


SKÝRINGAR :  
Almennt er þýnningar í steyptum útveggjum ekki sýndar á grunnmyndum og sniði. Þýnningar eru sýndar á útlitum bæði með skyggingu og texta. Míðað er við að þýnning sé 25mm.

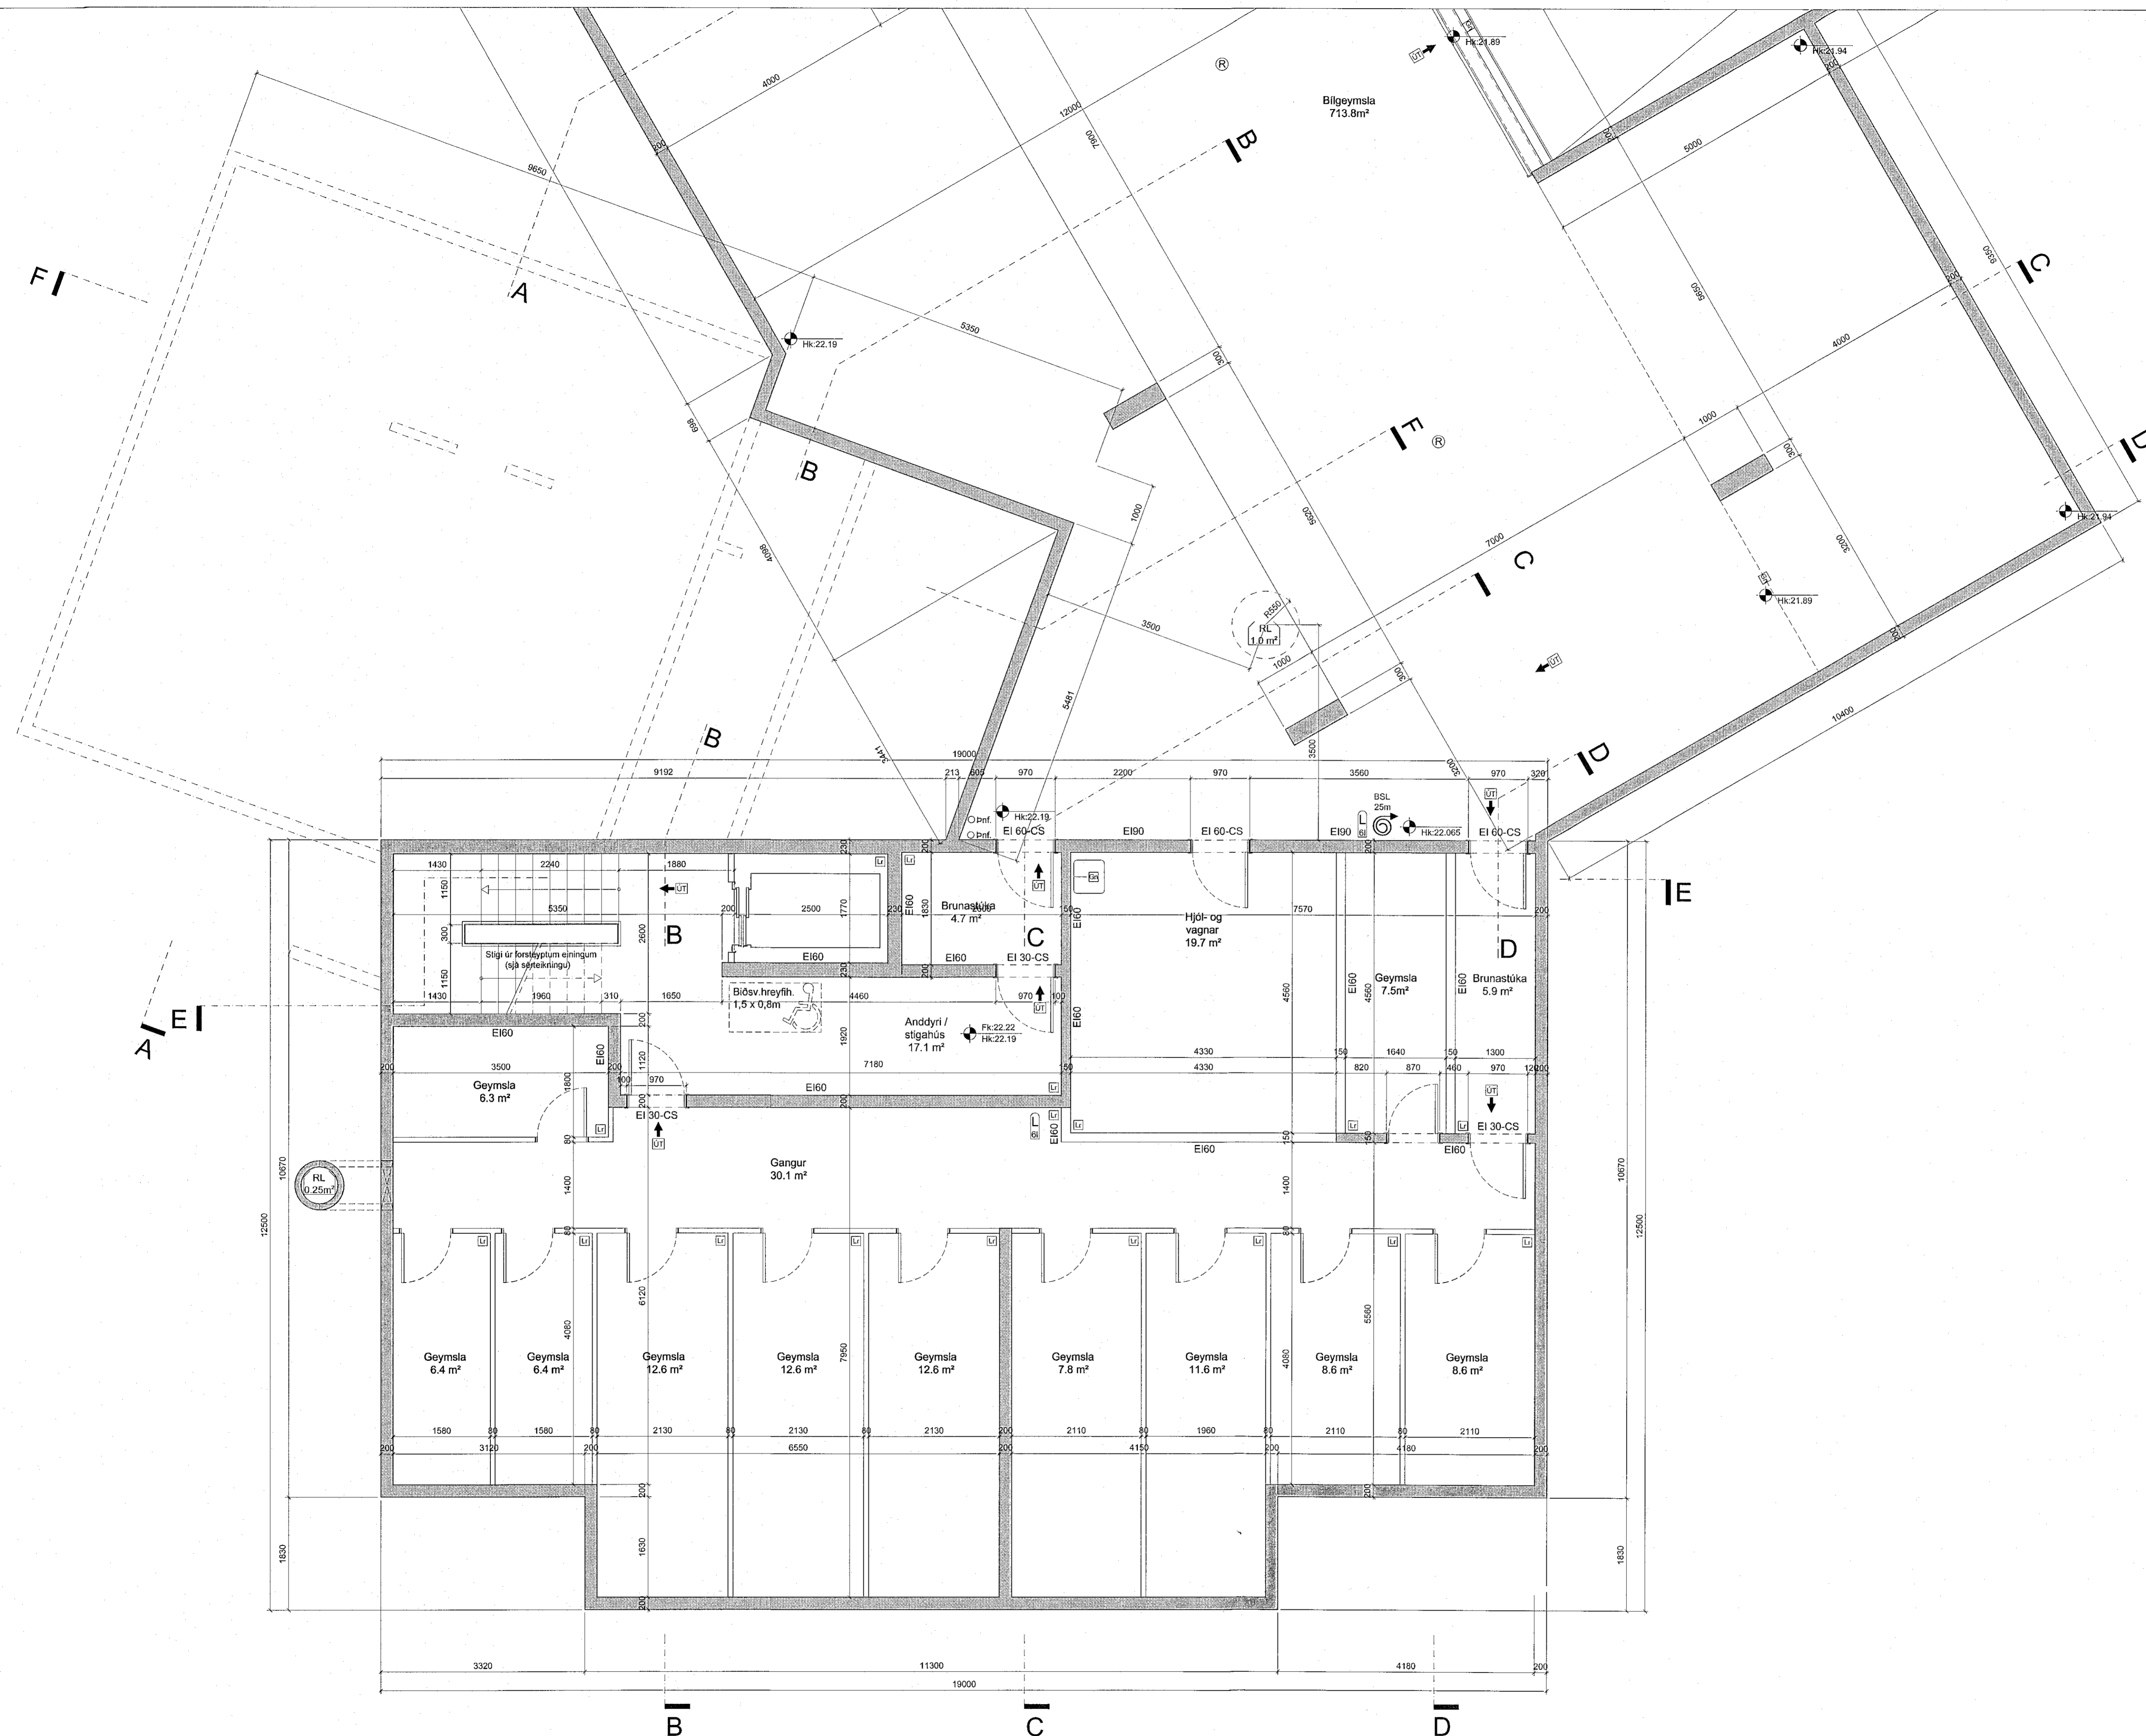

C:  
B:  
A:  
BREYTINGAR: \_\_\_\_\_ DAGS: \_\_\_\_\_

GEIÐLASKAÐ 4-6 - HAFNARFIRÐI REITUR 2  
VERKTEIKNINGAR  
VERK: 1710-GEIÐ4-6  
KVARDI: 1:50  
DAGS: 08.03.2018  
TEIKN: al  
GRUNNM. KJALLARA (2 AF 2) SKRÁ: Grunnur-1.dwg

**ÚTI INNI**  
**ARKITEKTAR**  
ÞINGHOLTSTRÆTI 27 101 REYKJAVÍK  
SÍMAR 552 7660 & 562 7660 FAX 552 7661  
NEIFANG uti.inni@centrum.is  
VEFFANG www.centrum.is/uti.inni  
BALDUR Ó. SVAVARSSON ARKITEKTAR FAI  
120357-5149  
JÓN ÞÓR ÞORVALDSSON ARKITEKTAR FAI  
021296-7579