


SKÝRINGAR :  
Almennt er þynningar í steiptum útveggjum ekki sýndar á grunnmyndum og sniði. Þynningar eru sýndar á útlitum bæði með skyggingu og texta. Míðað er við að þynning sé 25mm.

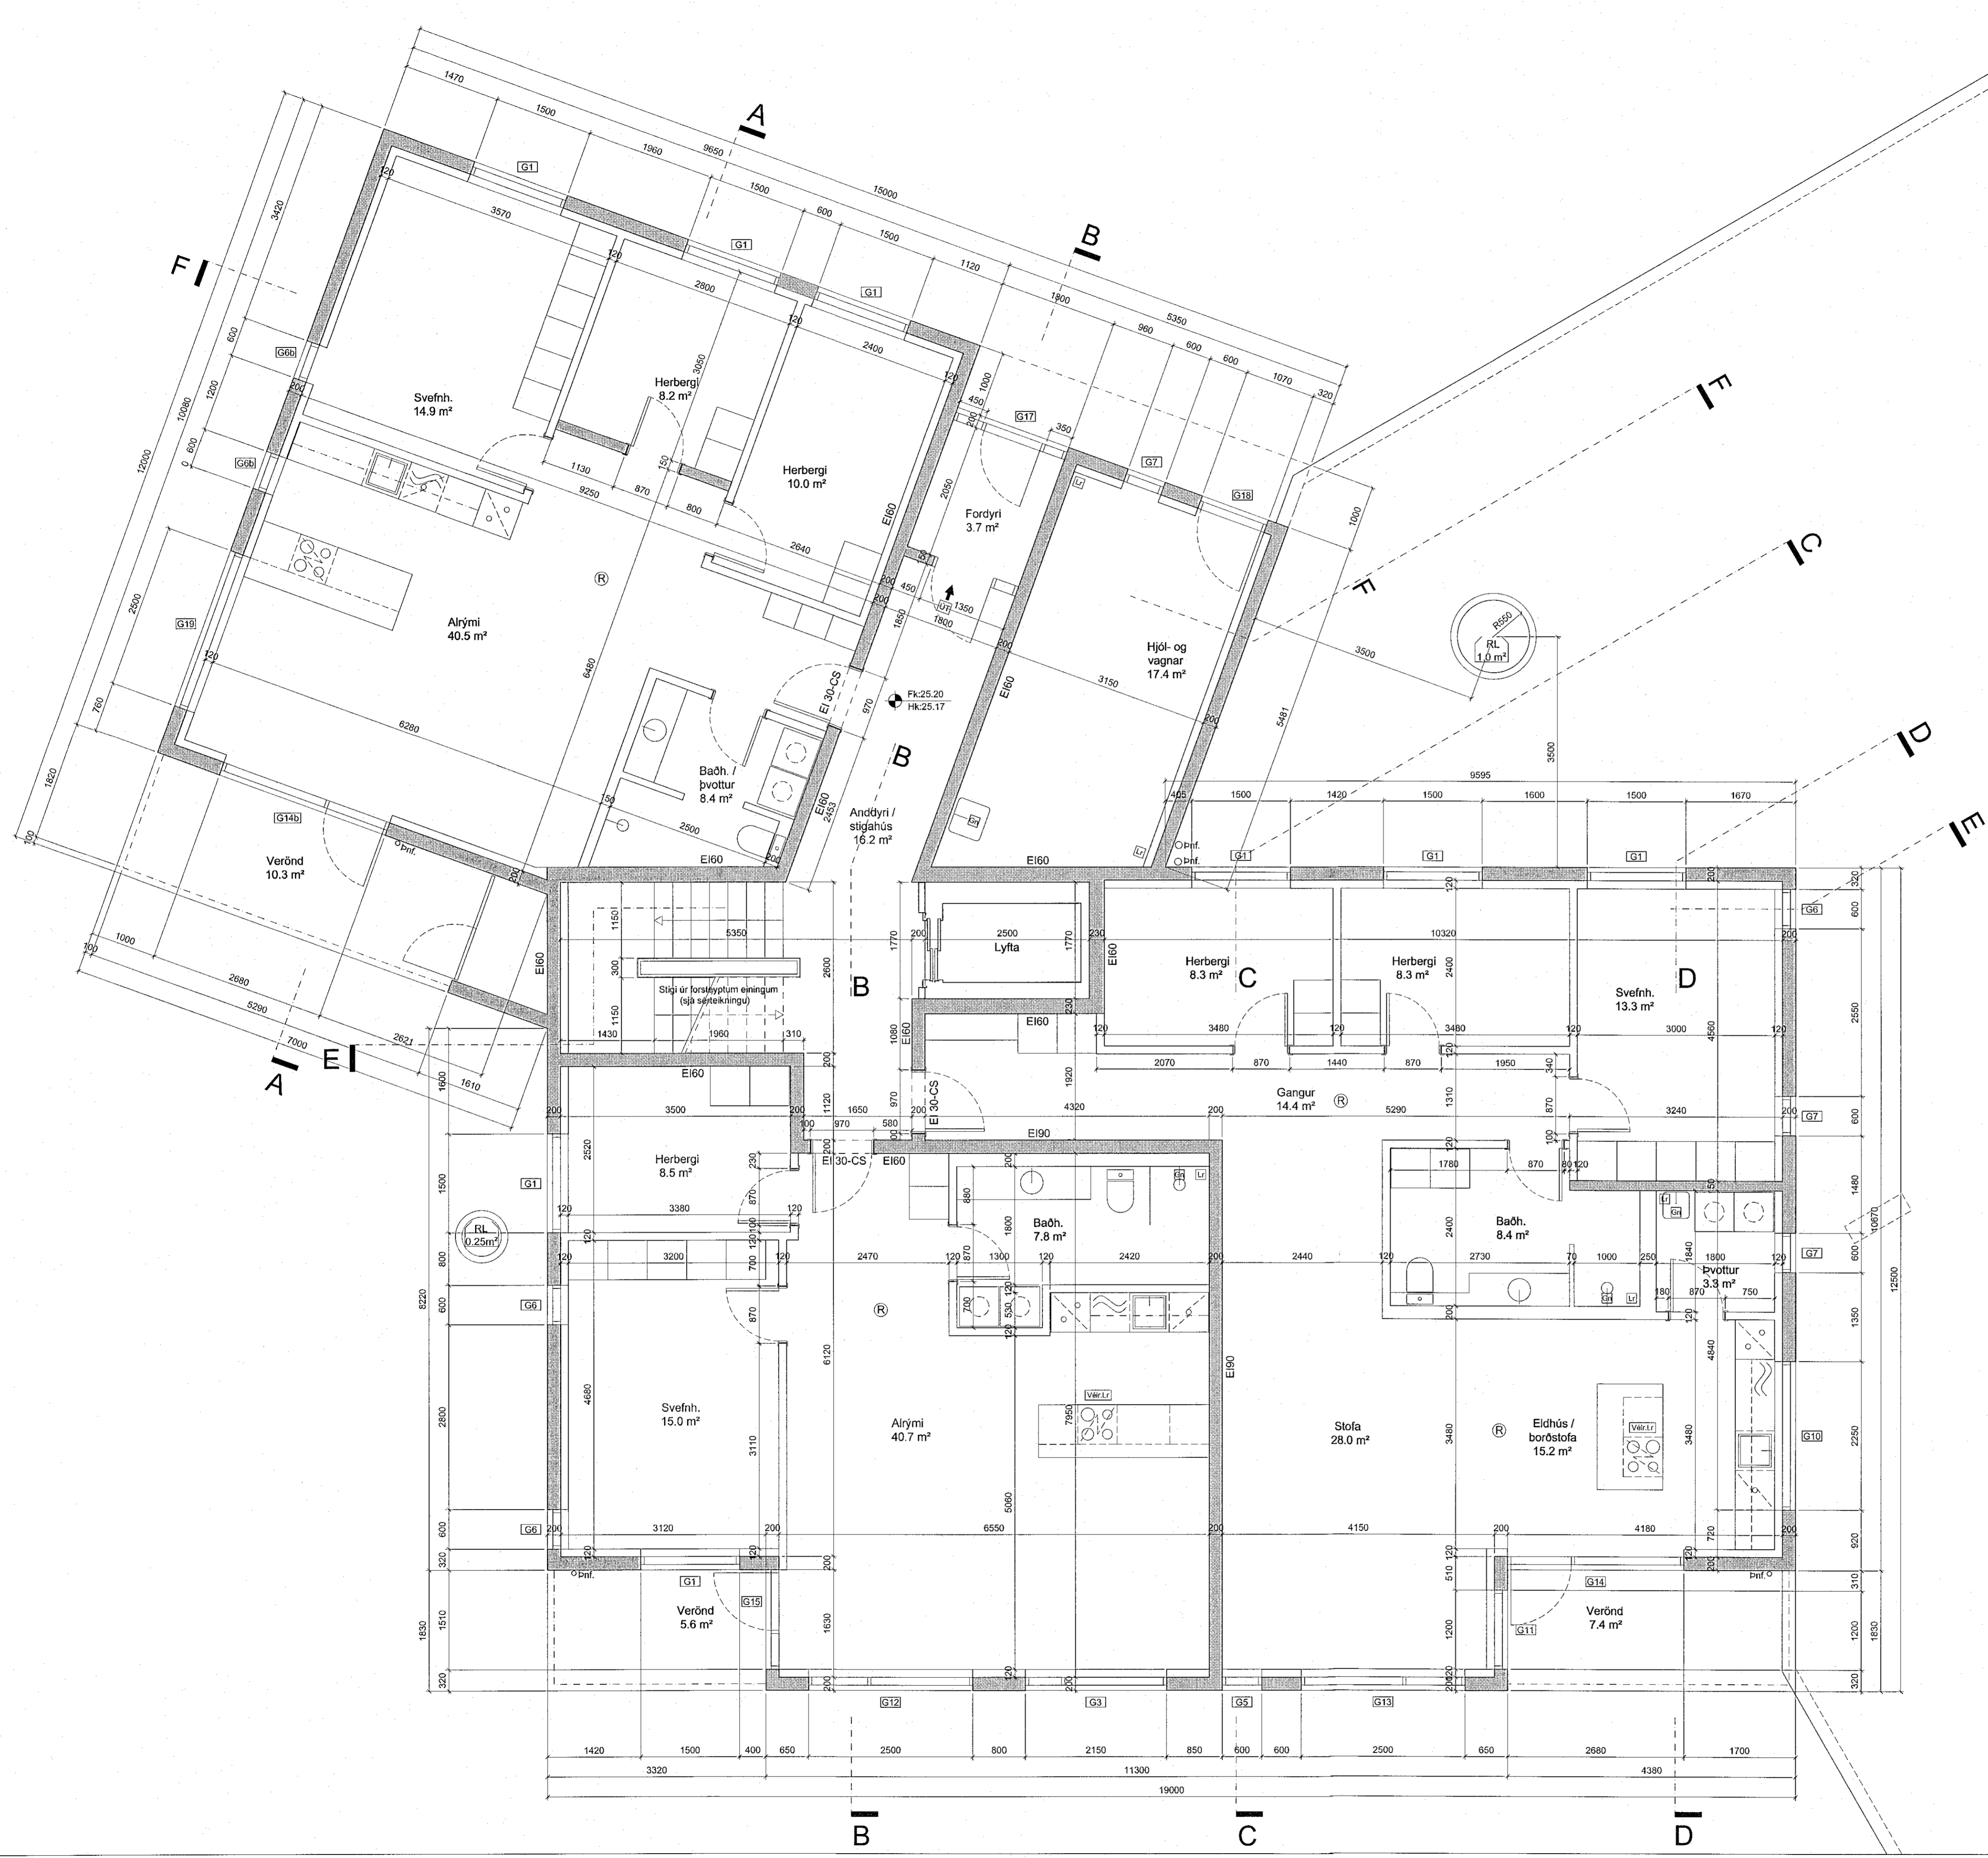

C:  
B:  
A:  
BREYTINGAR: \_\_\_\_\_ DAGS: \_\_\_\_\_

GEISLASKARD 4-6 - HAFNARFIRÐI REITUR 2  
VERK: 1710-GEISA-6  
VERKTEIKNINGAR KVARÐI: 1:50  
DAGS: 06.03.2018  
TEIKN: al  
GRUNNM. 1. HÆÐ (1 AF 2) SKRÁ: Grunnur-1.dwg

**ÚTI INNI**  
**ARKITEKTAR**  
ÞINGHOLTSTRÆTI 27 101 REYKJAVÍK  
SÍMAR 552 7660 & 562 7860 FAK 552 7661  
NETFANG: us@innir.is  
VEFFANG: www.centrum.is/uti-inni  
BALDUR Ó. SVAVARSSON ARKITEKTAR FAI  
120357-5149  
JÓN ÞÓR ÞORVALDSSON ARKITEKTAR FAI  
021256-7579