


SKÝRINGAR :

Almennt er þýnningar í steyptum útveggjum ekki sýndar á grunnmyndum og sniði. Þýnningar eru sýndar á útlitum bæði með skyggingu og texta. Miðað er við að þýnning sé 25mm.

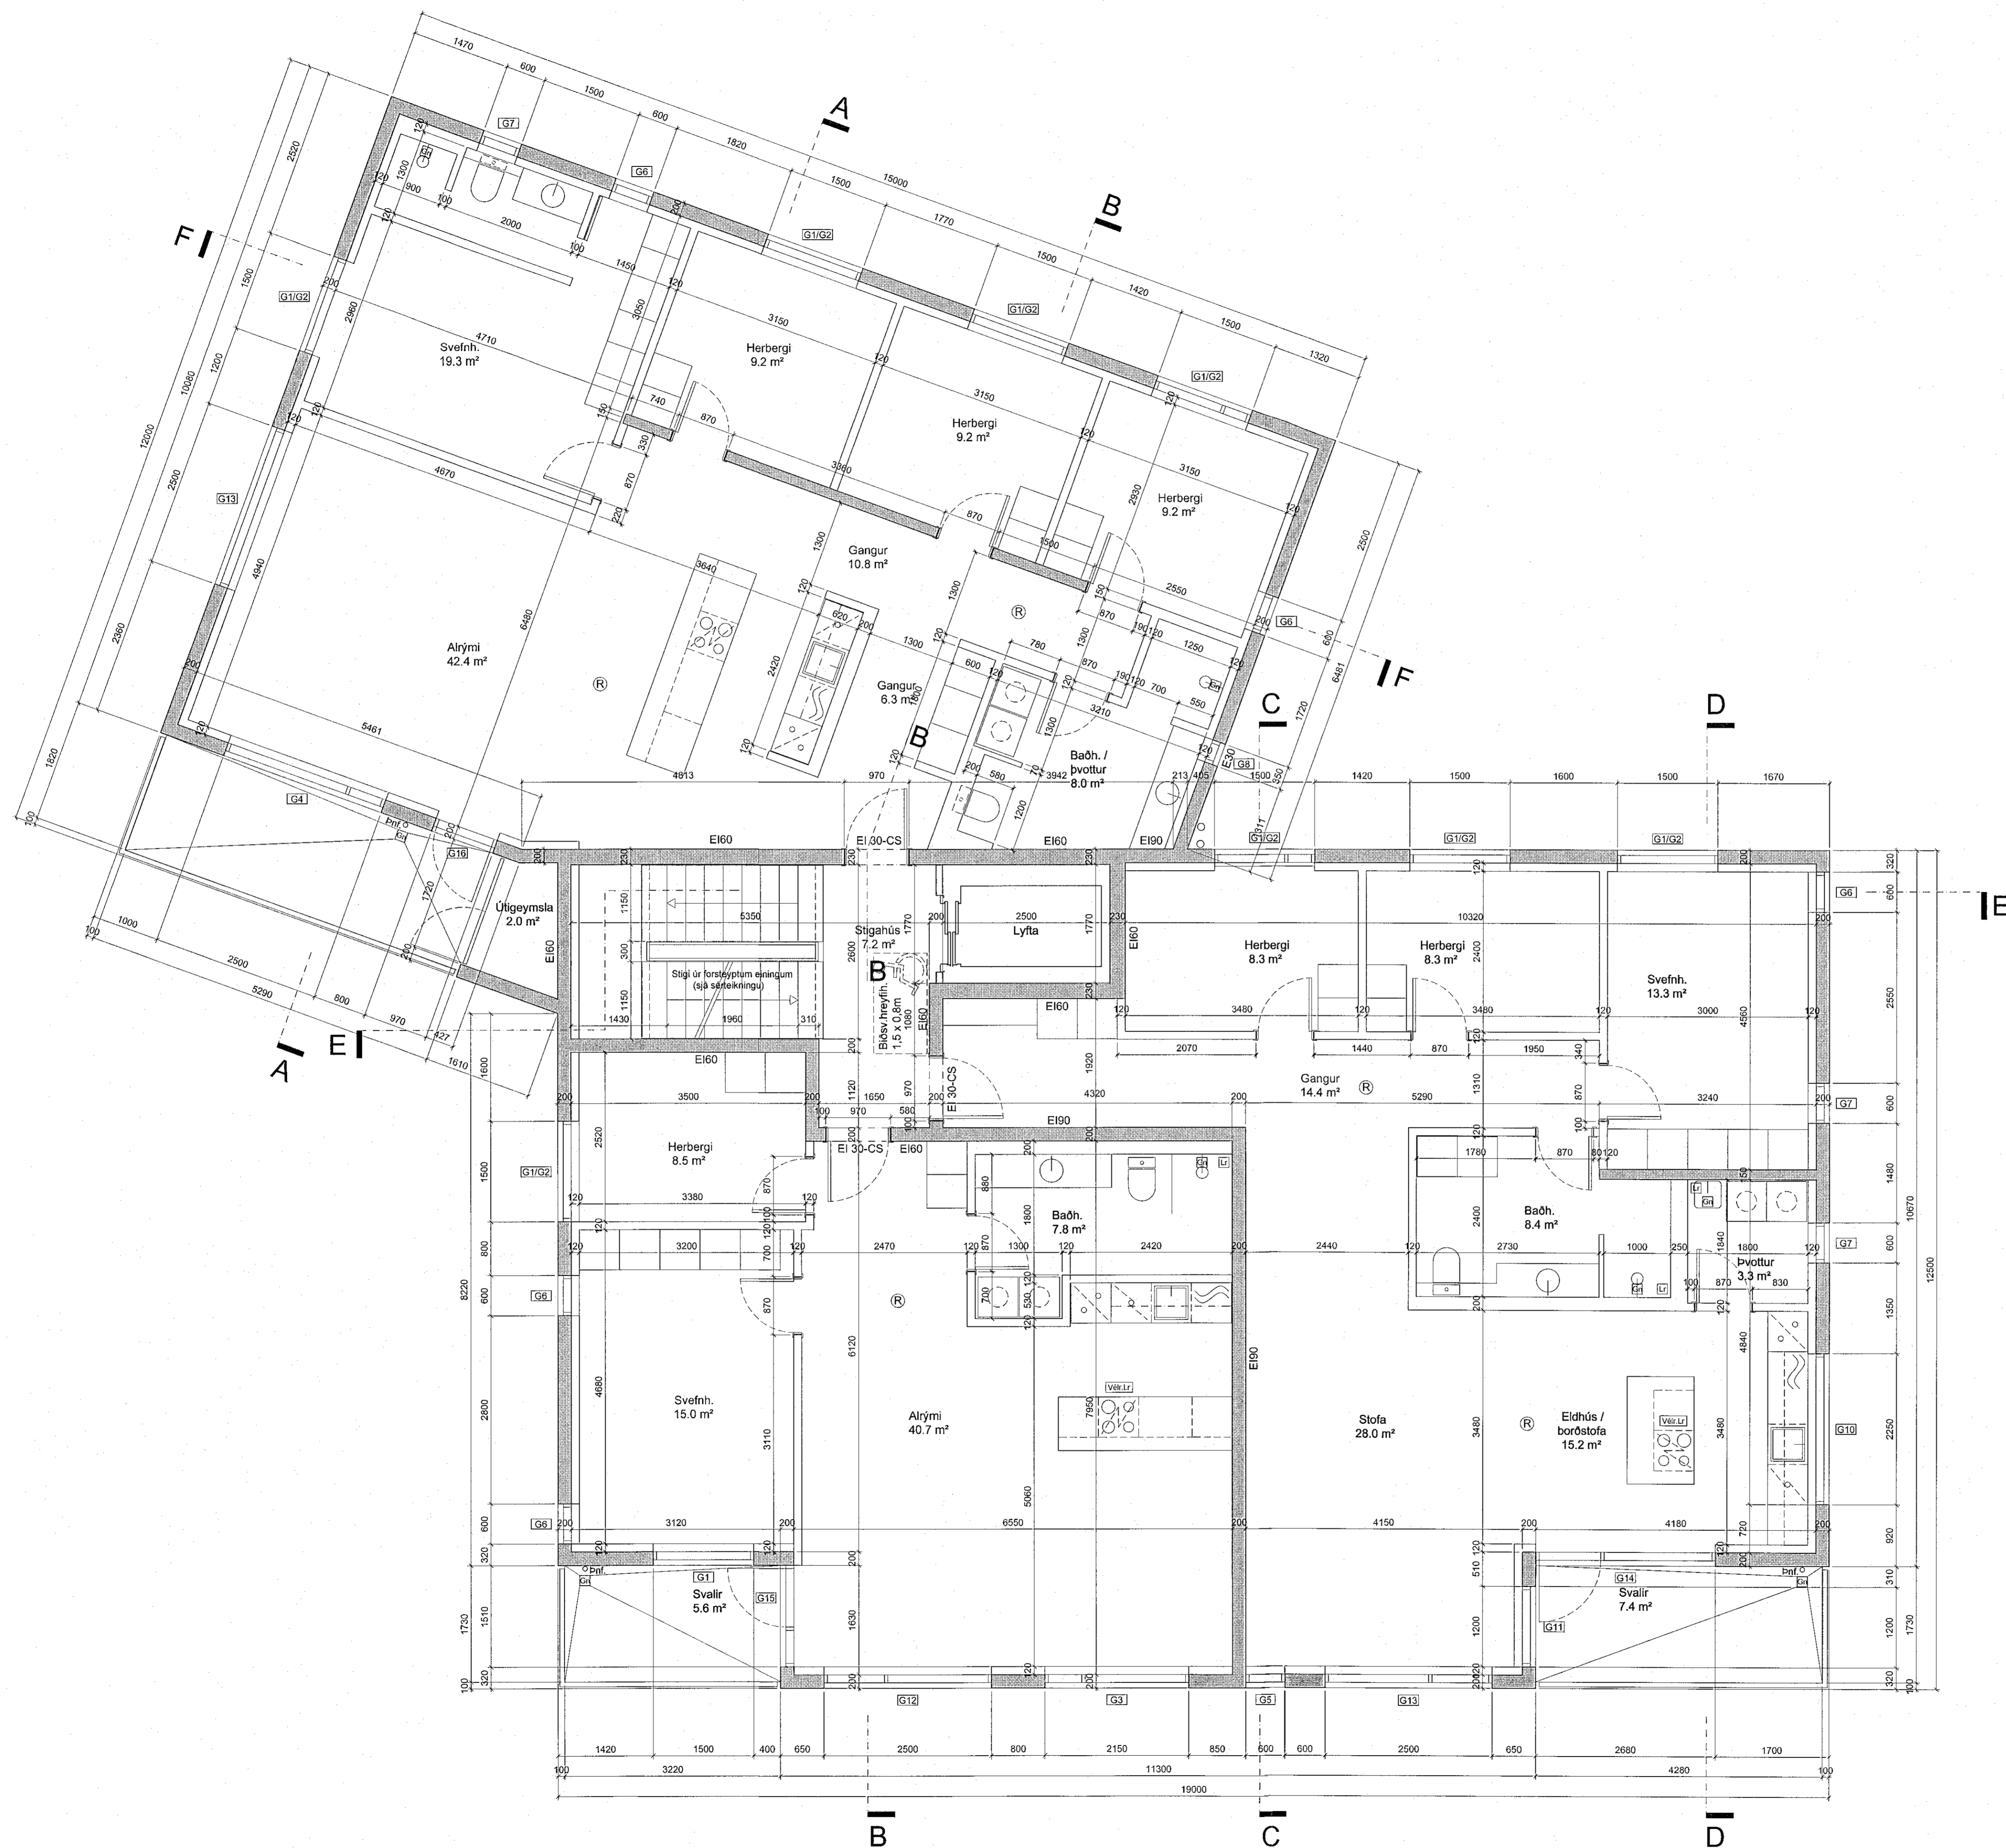

C:
B:
A:
BREYTINGAR: DAGS:

GEISLASKAÐ 4-6 - HAFNARFIRÐI REITUR 2

VERK: 1710-GEIS4-6
KVARÐI: 1:50
DAGS: 06.03.2018
TEIKN: all
GRUNNMYND 2. OG 3. HÆÐ SKRÁ: Grunnur-1.dwg

ÚTI INNI

ARKITEKTAR

ÞINGHOLTSTRÆTI 27 101 REYKJAVÍK
SÍMAR 552 7660 & 562 7660 FAX 552 7661
NETFANG us@centrum.is www.centrum.is/ut-inni
VEFFANG
BALDUR Ó. SVAVARSSON ARKITEKTAR FAI
120357-5149
JÓN ÞÓR ÞORVALDSSON ARKITEKTAR FAI
021256-7579