


SKÝRINGAR :

Almennt er þynningar í steypnum útveggjum ekki sýndar á grunnmyndum og sniði. Þynningar eru sýndar á útlitum bæði með skyggingu og texta. Miðað er við að þynning sé 25mm.

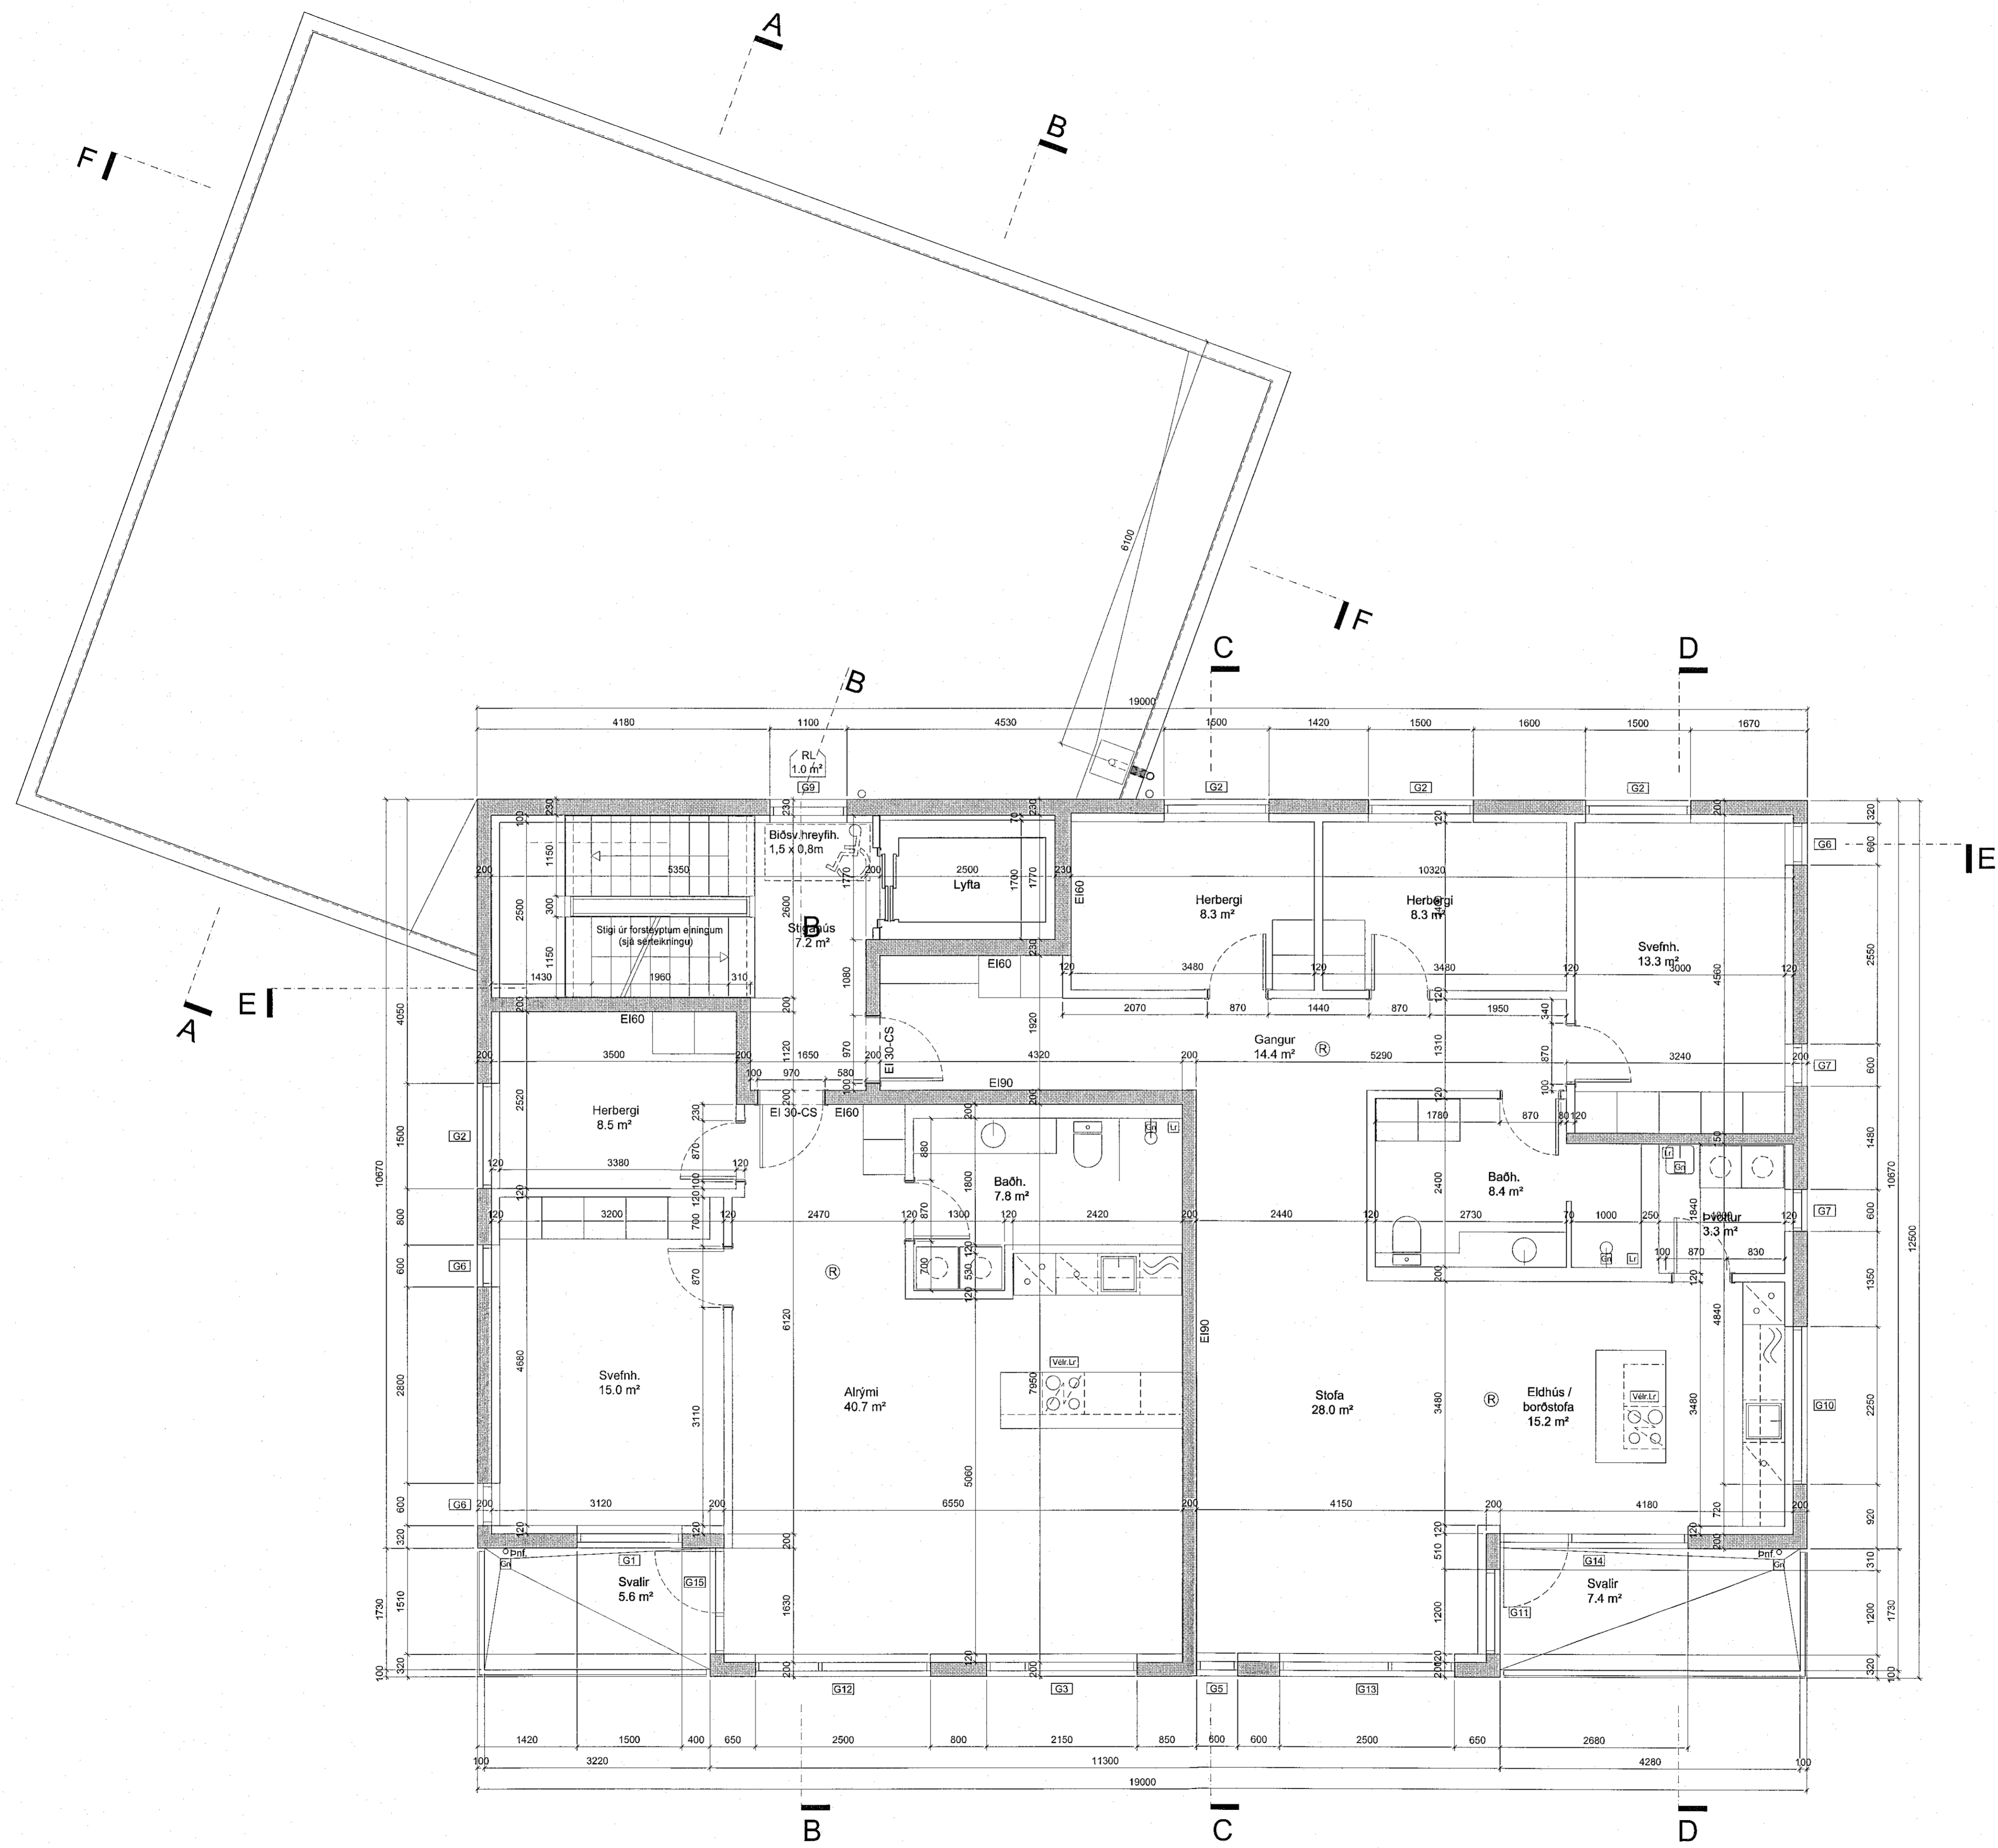

C:
B:
A:

BREYTINGAR: DAGS:

GEISLASKARD 4-6 - HAFNARFIRÐI REITUR 2

VERKTEIKNINGAR
VERK: 1710-GEIS4-6
KVARÐI: 1:50
DAGS: 06.03.2016
TEIKN: al
GRUNNMYND 4. HÆÐAR
SKRÁ: Grunnur-1.dwg

ÚTI INNI
ARKITEKTAR

ÞINGHOLTSTRÆTI 27 101 REYKJAVÍK
SÍMAR 552 7660 & 562 7660 FAX 552 7661
NETFANG ut.inni@centrum.is www.centrum.is/ut.inni
VEFFANG
BALDUR Ó. SVAVARSSON ARKITEKTAR FAI
120357-5149
JÓN ÞÓR ÞORVALDSSON ARKITEKTAR FAI
021256-1579