


SKÝRINGAR :

Almennt er þynningar í steyptum úteggjum ekki sýndar á grunnmyndum og sniði. Þynningar eru sýndar á útlitum bæði með skyggingu og texta. Miðað er við að þynning sé 25mm.

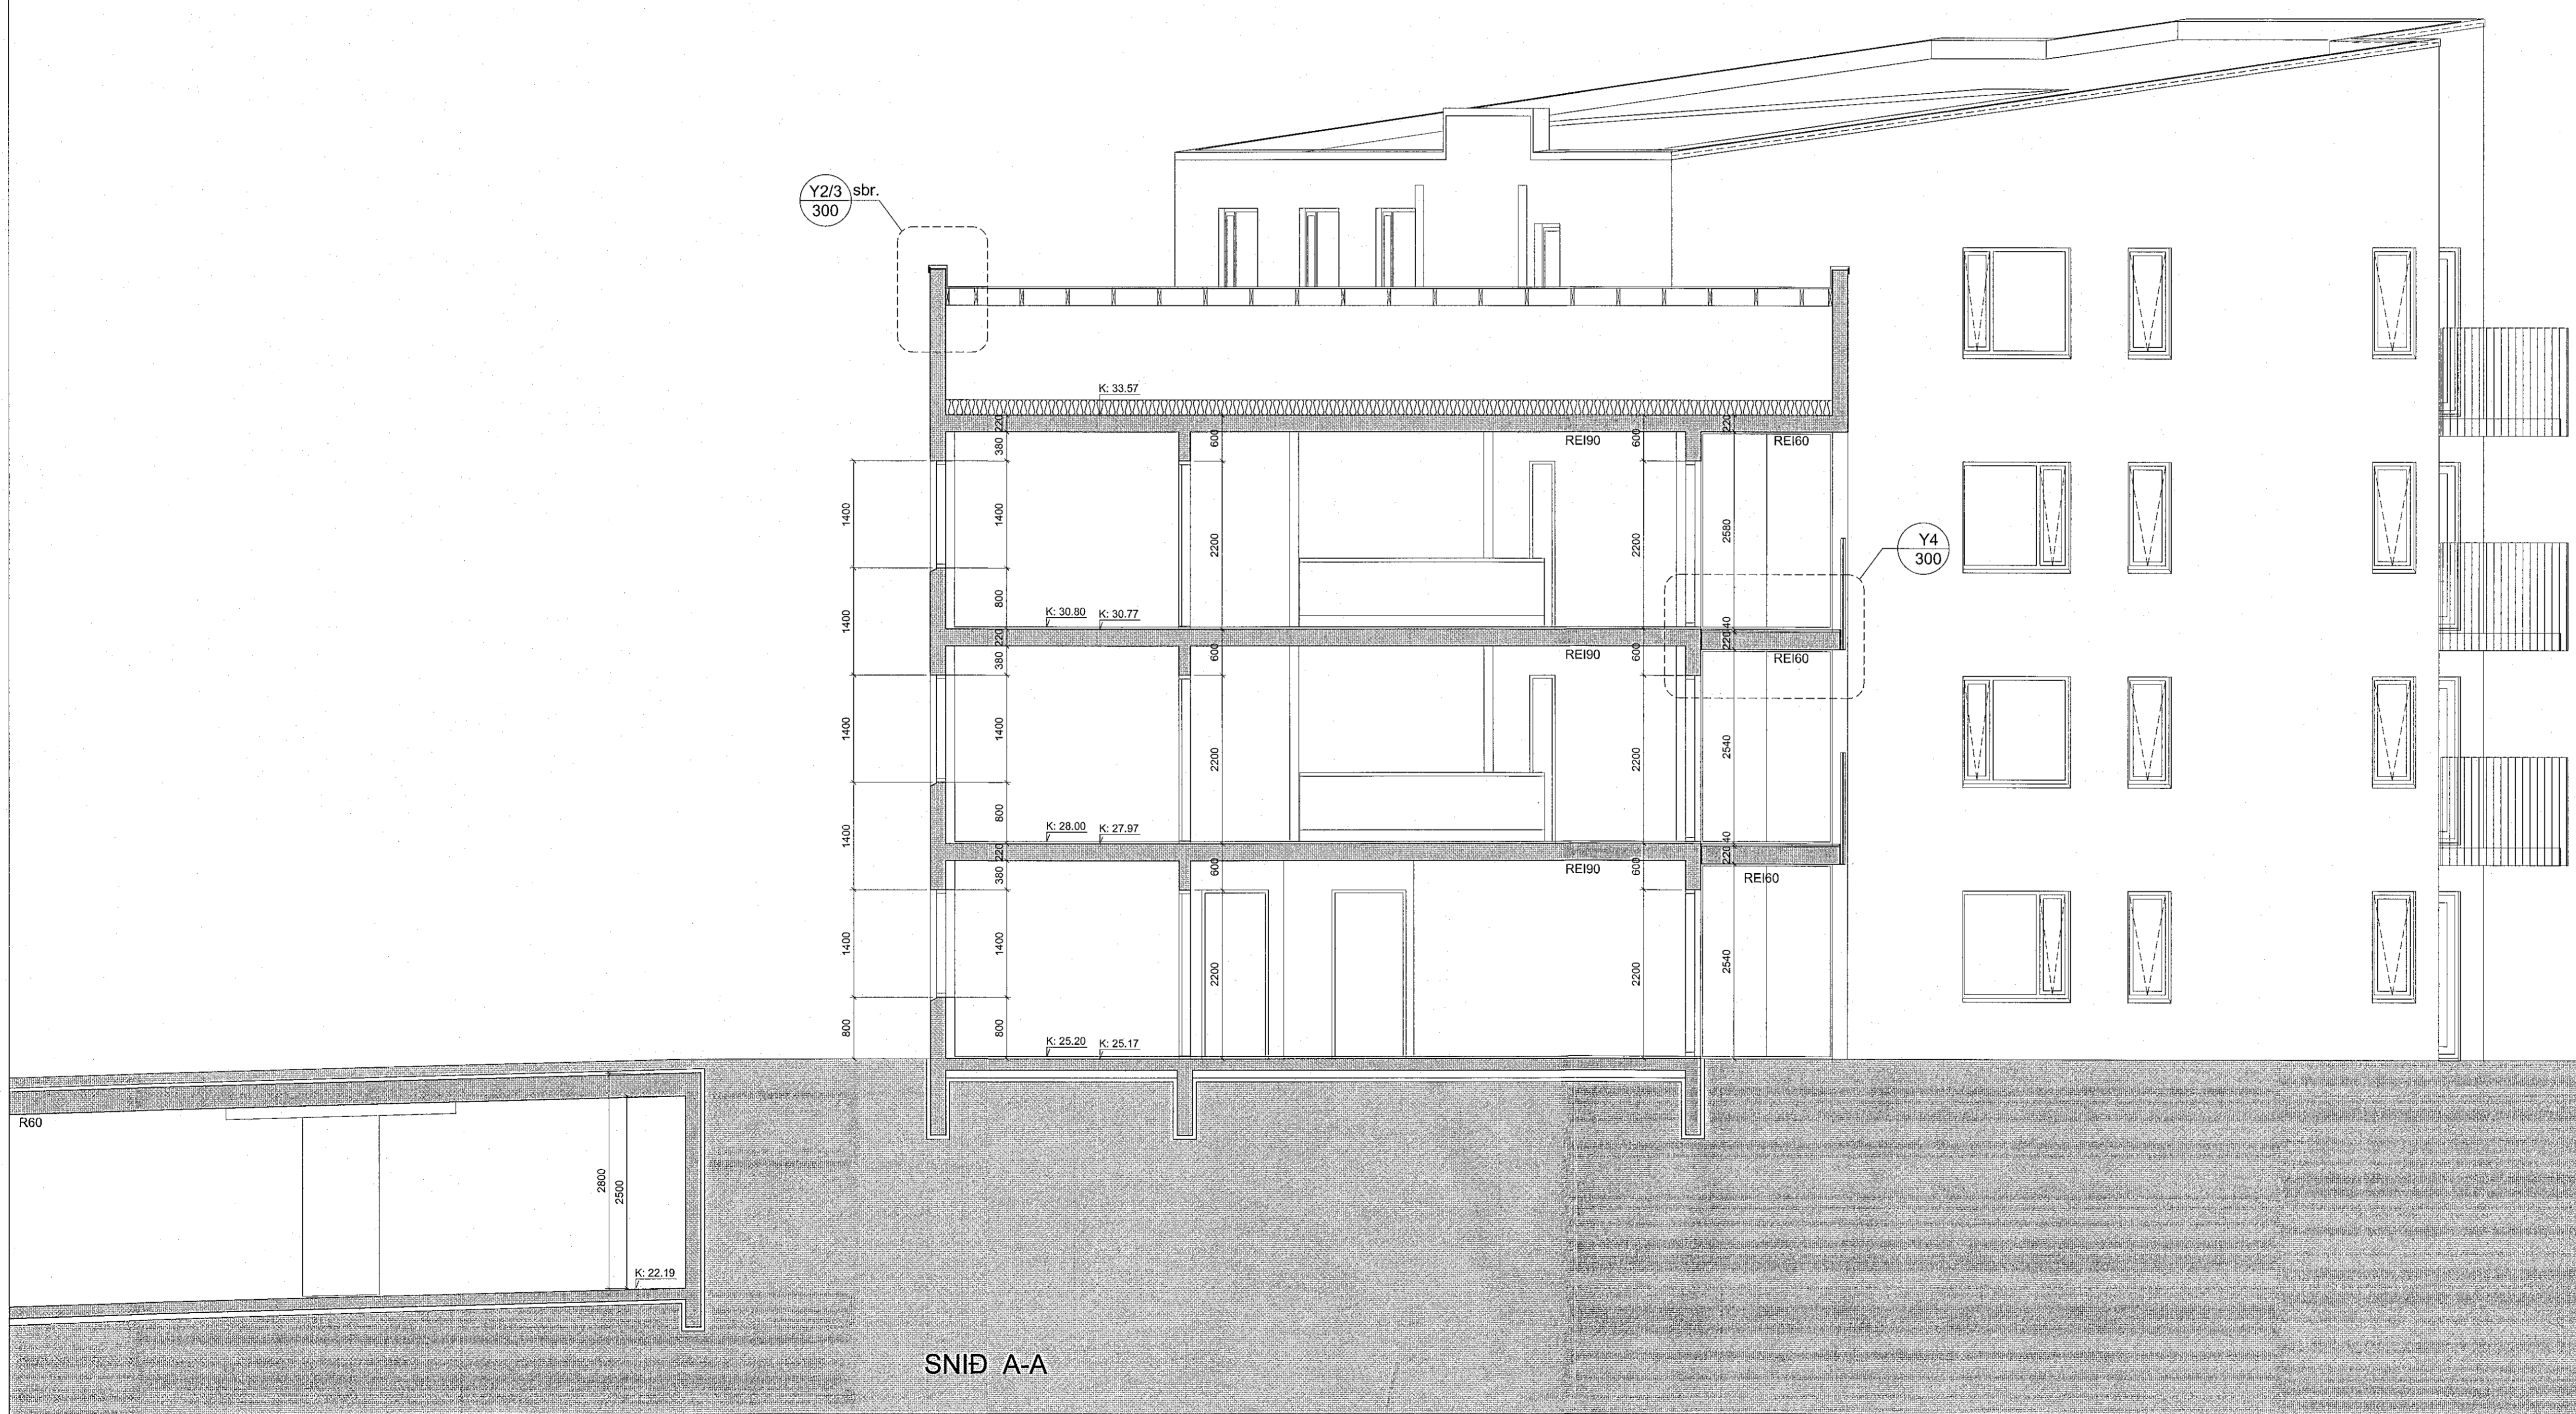

C:
B:
A:

BREYTINGAR:

DAGS:

GEISLASKARÐ 4-6 - HAFNARFIRÐI REITUR 2

VERKTEIKNINGAR

VERK: 1710-GEIS4-6
KVARÐI: 1:50
DAGS: 06.03.2018
TEIKN: af
SKRÁ: Grunnur-1.dwg

SNID A-A (2 AF2)

ÚTI INNI

ARKITEKTAR

ÞINGHOLTSTRÆTI 27 101 REYKJAVÍK
SÍMAR 552 7660 & 562 7660 FAX 552 7661
NETFANG uti.inni@centrum.is
VEFFANG www.centrum.is/uti.inni

BALDUR Ó. SVAVARSSON ARKITEKTAR FAI
120357-5149

JÓN ÞÓR ÞORVALDSSON ARKITEKTAR FAI
021256-7579

A-210