


SKÝRINGAR :

Almennt er þynningar í steiptum útveggjum ekki sýndar á grunnmyndum og sniði. Þynningar eru sýndar á útlitum bæði með skyggingu og texta. Miðað er við að þynning sé 25mm.

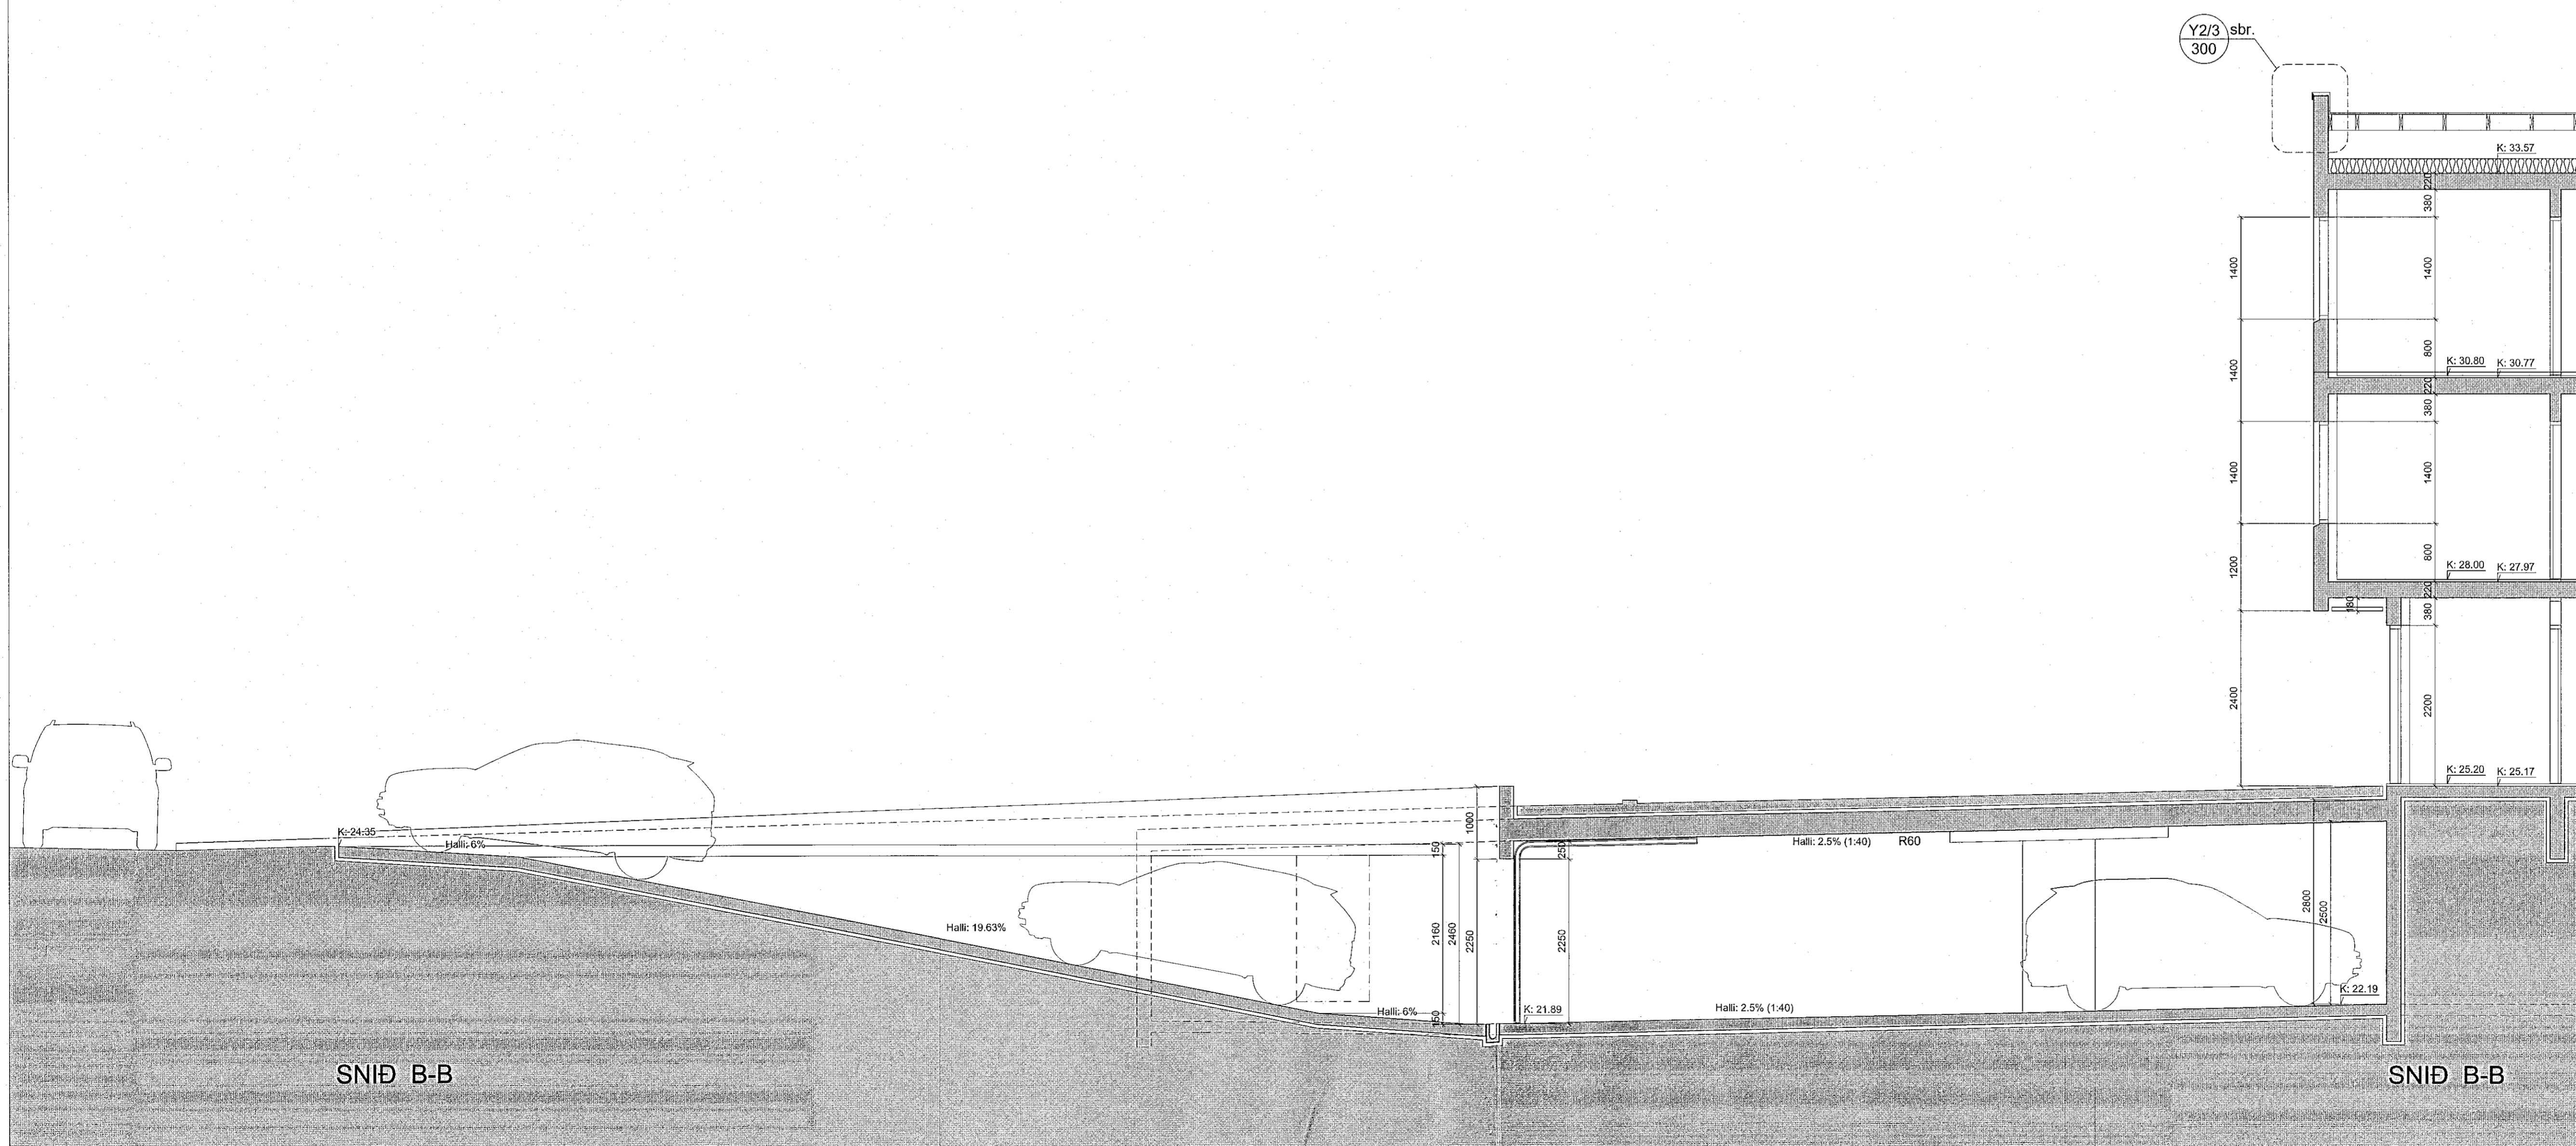

Y2/3 sbr.  
300

C:  
B:  
A:

BREYTINGAR:

DAGS:

GEISLASKARÐ 4-6 - HAFNARFIRÐI REITUR 2

VERKTEIKNINGAR  
VERK: 1710-GEIS4-6  
KVARDI: 1:50  
DAGS: 06.03.2018  
TEIKN: al  
SKRÁ: Grunnur-1.dwg

SNÍÐ B-B (1 AF2)

**ÚTI INNI**  
**ARKITEKTAR**  
ÞINGHOLTSTRÆTI 27 101 REYKJAVÍK  
SÍMAR 562 7660 & 562 7660 FAX 552 7661  
NETFANG [uti.inni@centrum.is](mailto:uti.inni@centrum.is)  
VEFFANG [www.centrum.is/uti.inni](http://www.centrum.is/uti.inni)  
BALDUR Ó. SVAVARSSON ARKITEKTAR FAI  
120357-5149  
JÓN ÞÓR ÞORVALDSSON ARKITEKTAR FAI  
021256-7579

SNÍÐ B-B

SNÍÐ B-B

A-211