


SKÝRINGAR :
 Almenn er þynningar í steiptum útveggjum ekki sýndar á grunnmyndum og sniði. Þynningar eru sýndar á útlitum bæði með skyggingu og texta. Miðað er við að þynning sé 25mm.

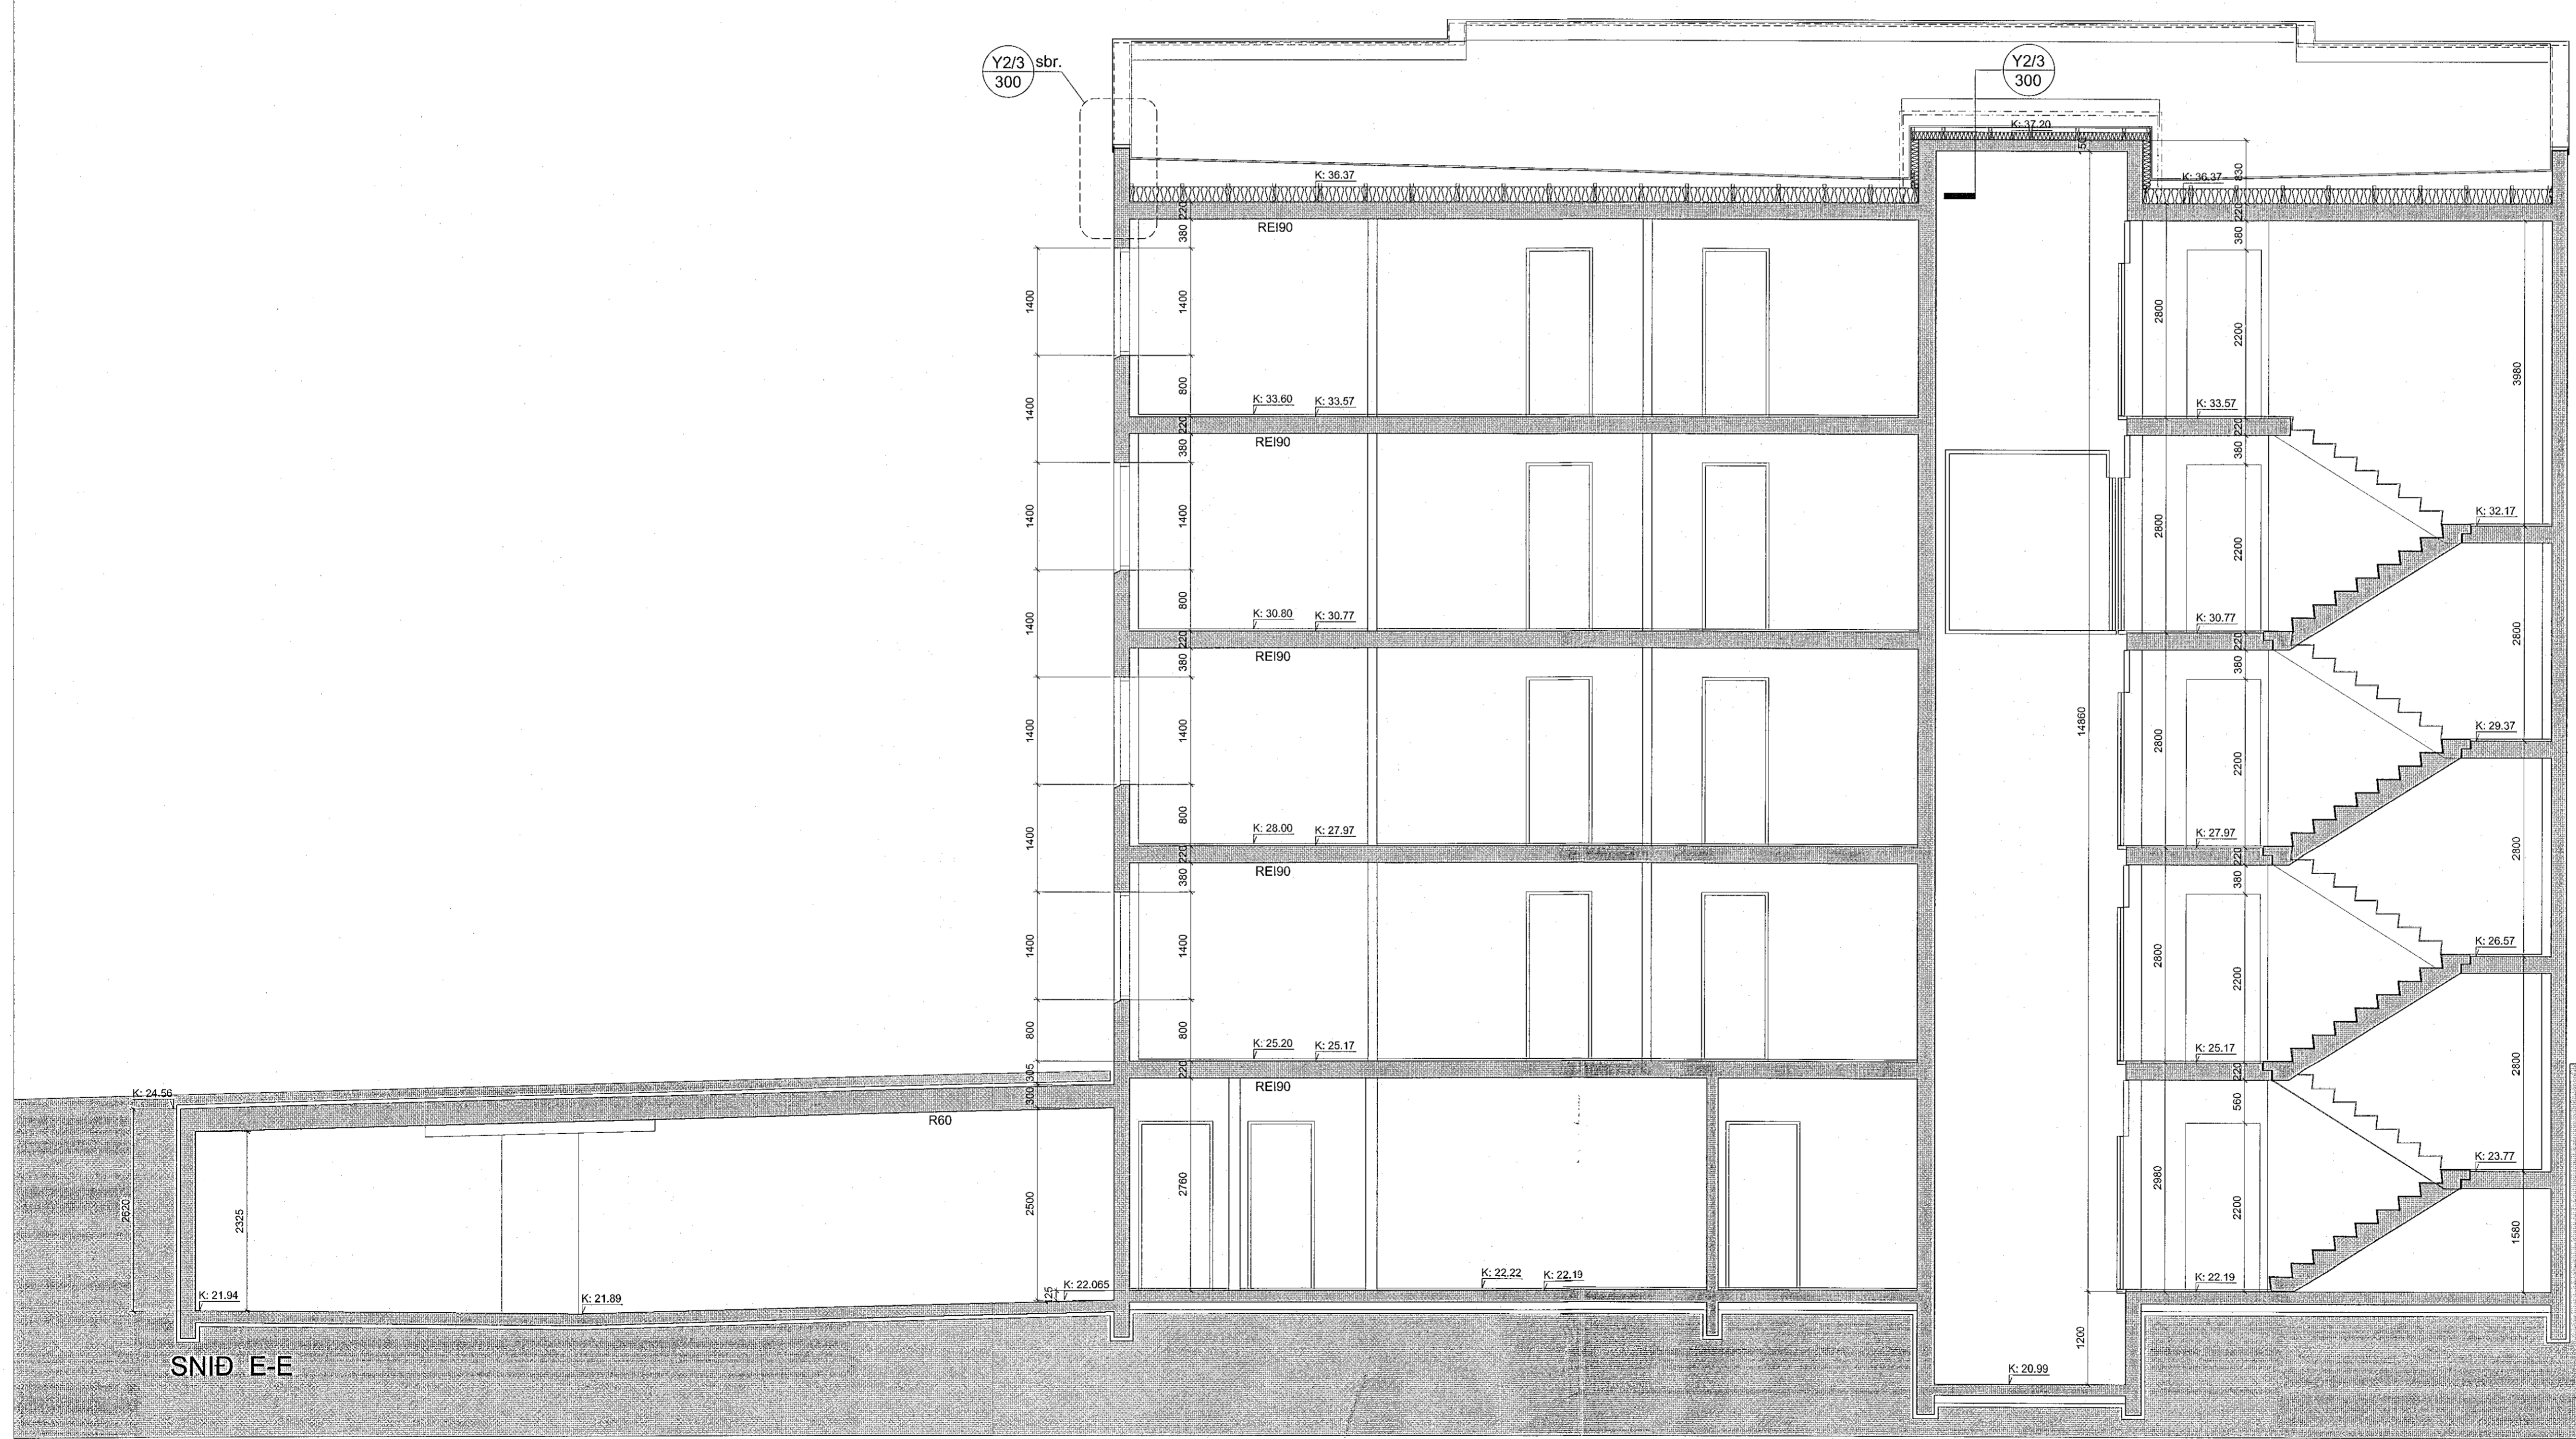

C:	
B:	
A:	
BREYTINGAR:	DAGS:

GEISLASKARÐ 4-6 - HAFNARFIRÐI REITUR 2
 VERKTEIKNINGAR
 SNID E-E

VERK: 1710-GEIS4-6
 KVARDI: 1:50
 DAGS: 06.03.2018
 TEIKN: al
 SKRÁ: Grunnur-1.dwg

ÚTI INNI
ARKITEKTAR
 ÞINGHOLTSTRÆTI 27 101 REYKJAVÍK
 Símar 552 7660 & 562 7660 FAX 552 7661
 NEIÞANG ul.inn@costrum.is
 VEFÞANG www.costrum.is/uti.inn
 BALDUR Ó. SVAVARSSON ARKITEKTAR FAI
 120357-5149
 JÓN ÞÓR ÞORVALDSSON ARKITEKTAR FAI
 021256-7579