


SKÝRINGAR :

Almennt er þynningar í steiptum útveggjum ekki sýndar á grunnmyndum og sniði. Þynningar eru sýndar á útlitum bæði með skyggingu og texta. Miðað er við að þynning sé 25mm.

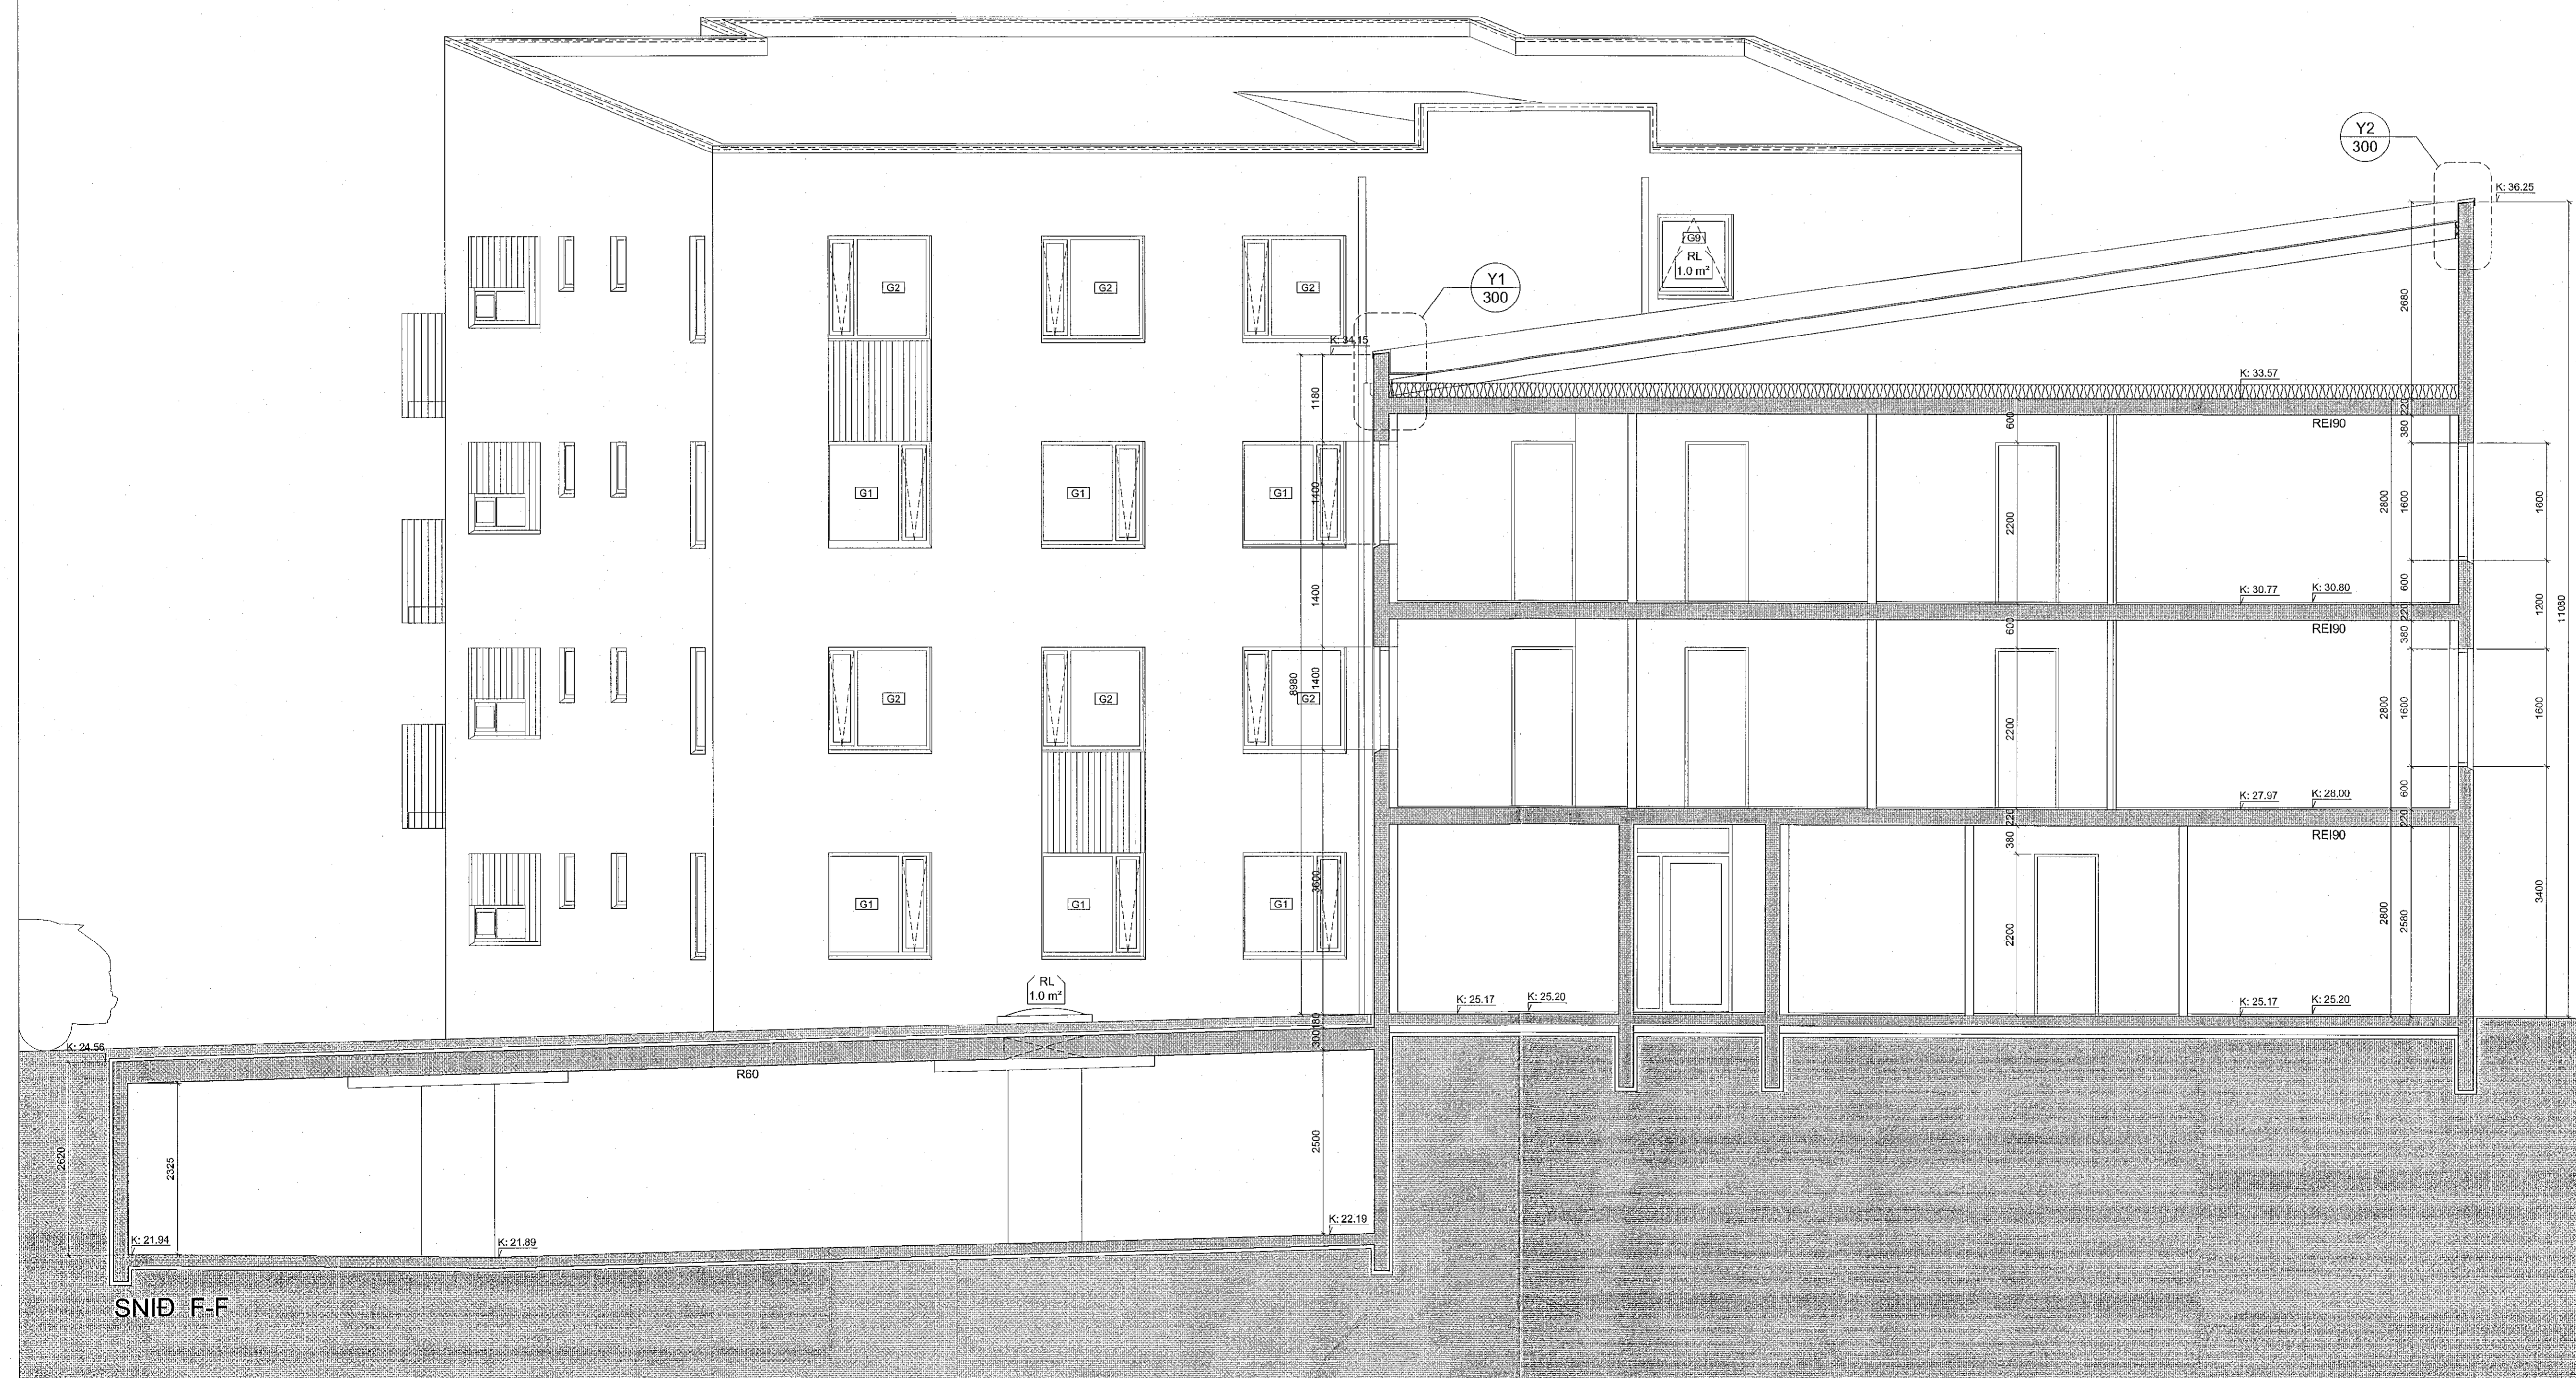

C:
B:
A:

BREYTINGAR: DAGS:

GEISLASKARÐ 4-6 - HAFNARFIRÐI REITUR 2

VERKTEIKNINGAR
VERK: 1710-GEIS4-6
KVARDI: 1.50
DAGS: 06.03.2018
TEIKN: al
SKRÁ: Grunnur-1.dwg

ÚTI INNI

ARKITEKTAR

ÞINGHÖLTSSTRÆTI 27 101 REYKJAVÍK
SÍMAR 552 7660 & 562 7660 FAX 552 7661
NETFANG uti@centrum.is www.centrum.is/uti_inni
VEFFANG
BALDUR Ó. SVAVARSSON ARKITEKTAR FAI
120357-5149
JÓN HÖR ÞORVALDSSON ARKITEKTAR FAI
021256-7579

SNID F-F

A-216