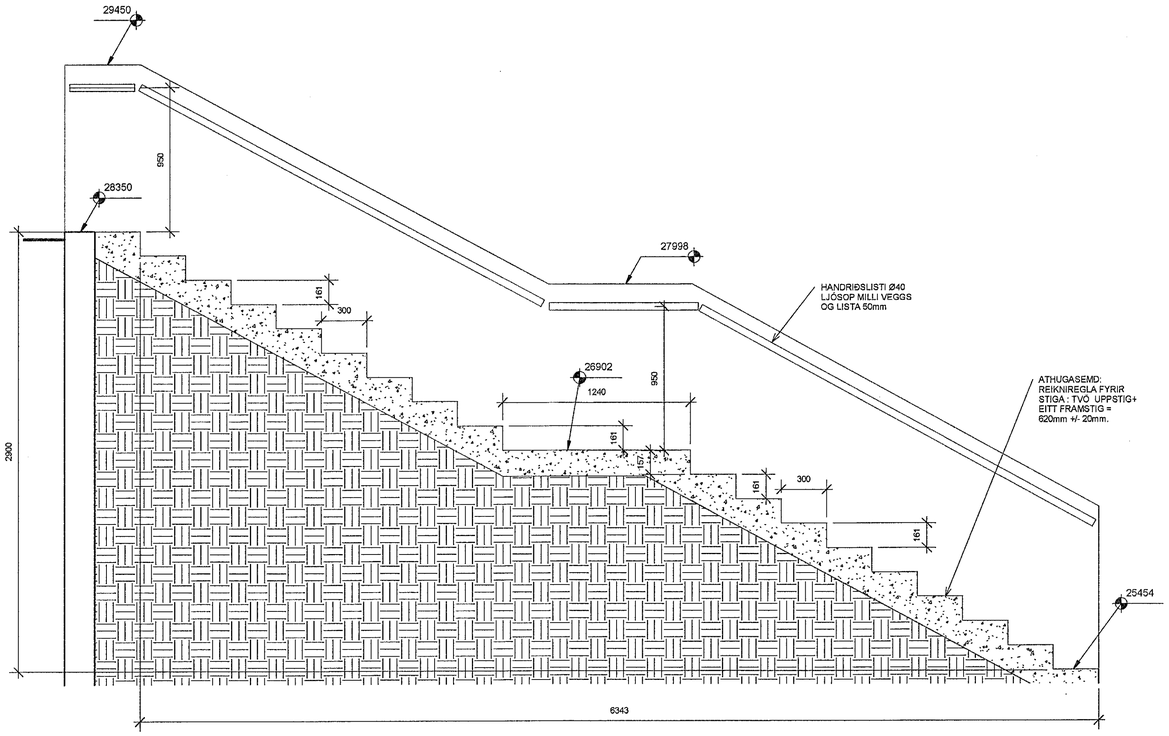

1 Langsnið í útistiga

1 : 20 (STIGAR BGGJA ÍBÚÐA ERU SPEGILMYND HVOR AF ÖÐRUM)

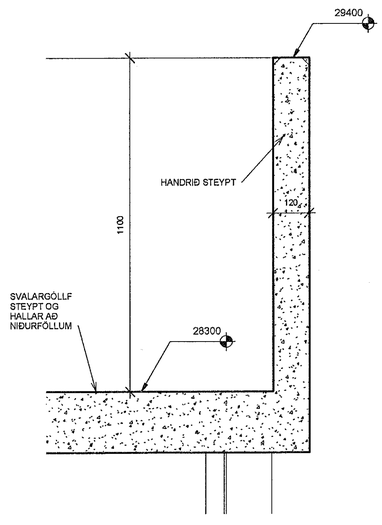

3 SÉRMYND - Svalarhandrið

1 : 10

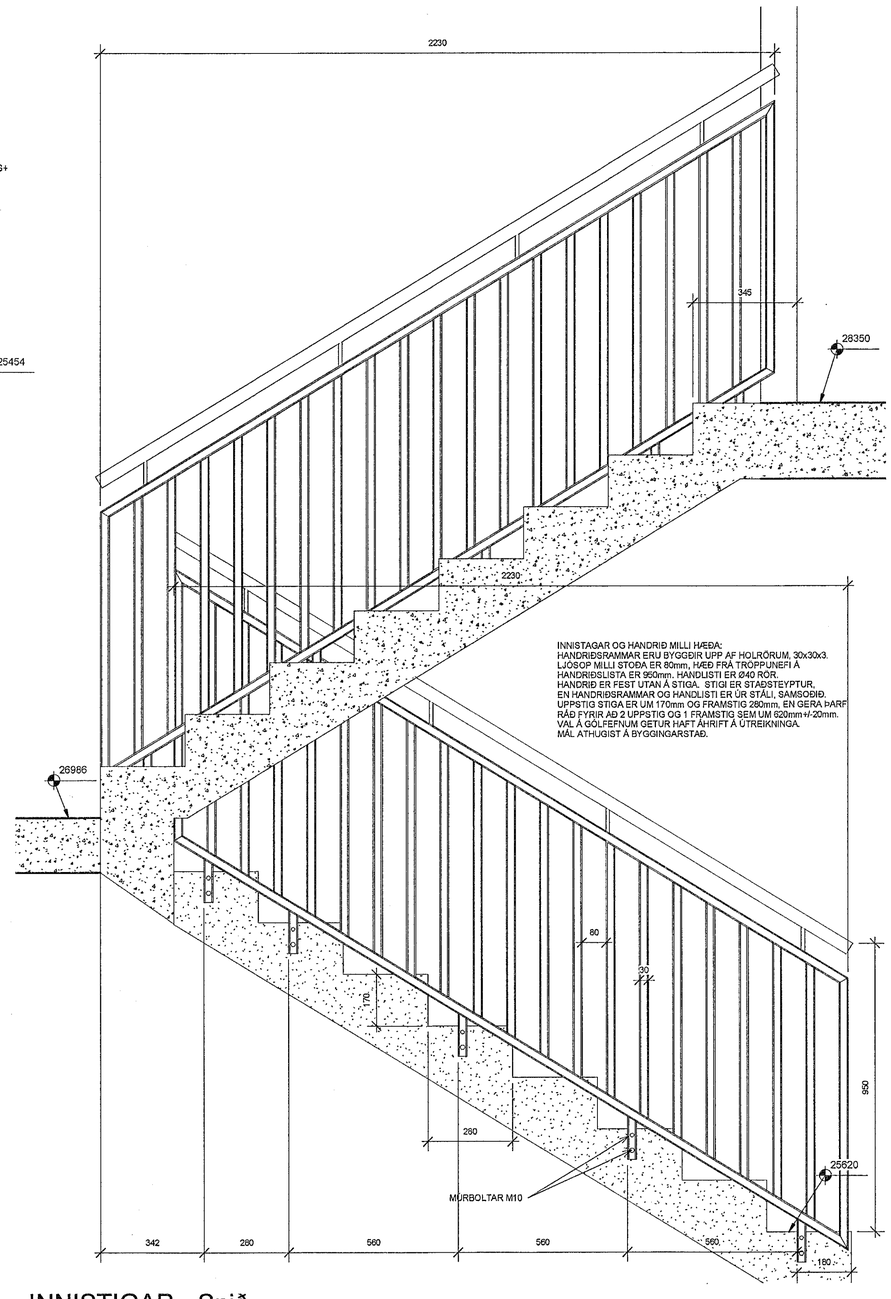

2 INNISTIGAR - Snið

1 : 10 (STIGAR BGGJA ÍBÚÐA ERU SPEGILMYND HVOR AF ÖÐRUM)

Samþykkt þann 19. sept. 2022
Byggingafulltrúinn í Hafnarfirði

Nr.	Lýsing	Dagur

Friðrik Ólafsson, verkfræðingur
Reykjafold 14, 112 Reykjavík
Sími 8965548, Netfang: ofridrik@gmail.com

HÁDEGISSKARÐ 25 - HAFNARFJÖÐUR

SÉRTEIKNING - Snið - Útistigi - Svalir - Innistigi

Verknúmer:	FO102020010
Dagur:	31.12.2020
Teiknað af:	FÓ
Yfirfarið af:	FÓ
A25 - H106	
Kvarði: 1:10 og 1:20	As indicated

12.8.2022 00:21:55