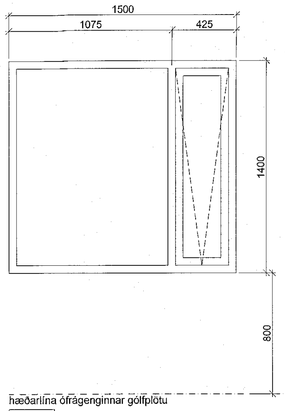

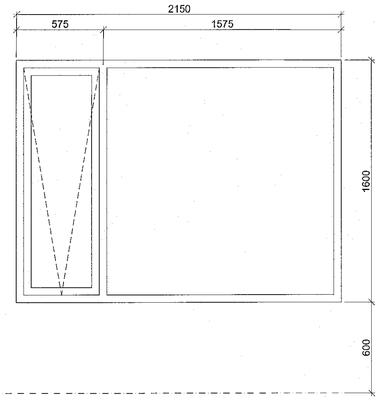

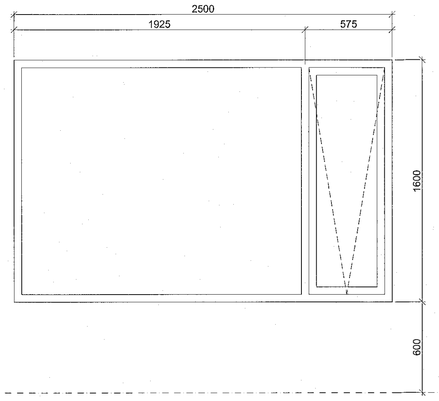

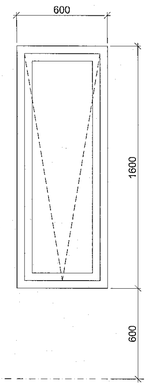

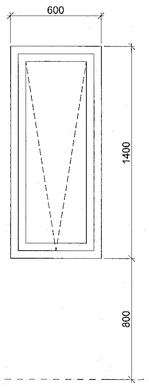

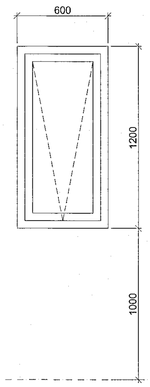

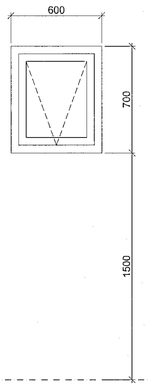

hæðarlína ófrágenginnar gólfplötu

G1 38 stk

G2 24 stk (spegilmynd af G1)

G3 8 stk

G4 4 stk

G5 8 stk

G6 32 stk

G6b 4 stk

G7 22 stk

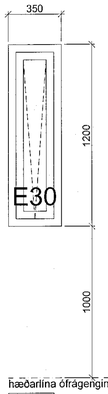

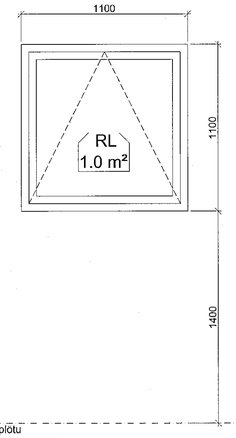

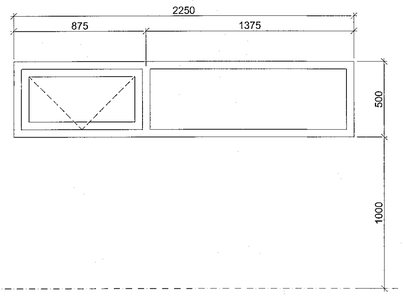

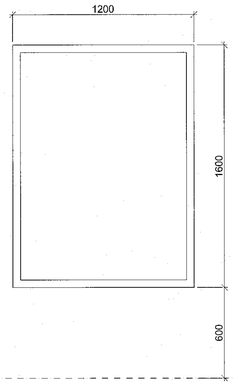

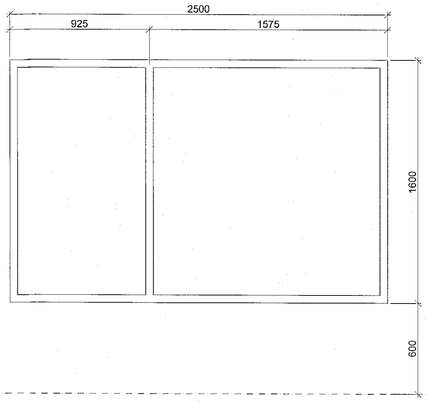

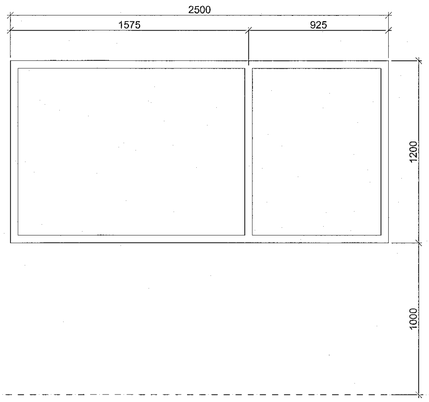

hæðarlína ófrágenginnar gólfplötu

G8 4 stk

G9 2 stk

G10 8 stk

G11 8 stk

G12 8 stk

G13 12 stk (spegilmynd af G12)

G19 2 stk

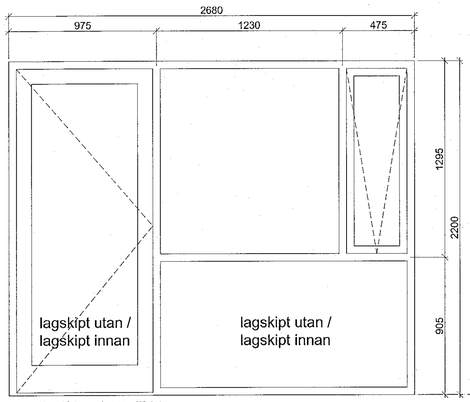

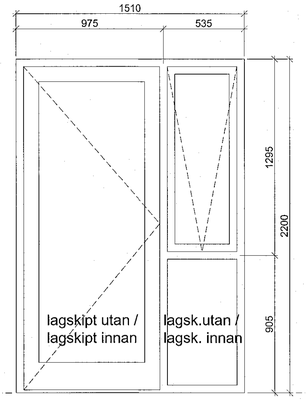

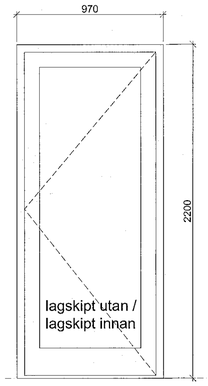

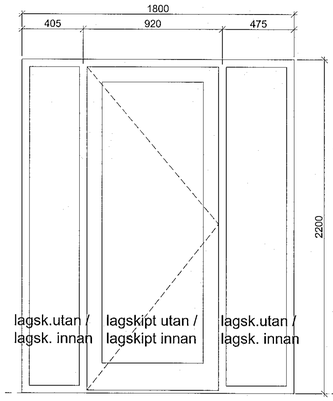

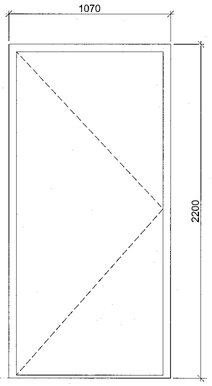

hæðarlína ófrágenginnar gólfplötu

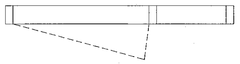

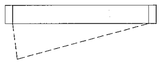

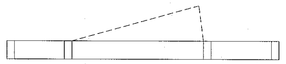

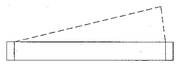

G14 8 stk

G14b 2 stk (spegilmynd af G12)

G15 8 stk

G16 4 stk

G17 2 stk

G18 2 stk

Samþykkt þann 19. sept. 2022
Byggingafulltrúinn í Hafnarfirði

SKÝRINGAR :

Gluggaframleiðandi skal sannreyna mál á byggingarstað áður en smíði glugga hefst.

Gluggar verði álklæddir timburkarmar. Timburrammar glugganna verða ísteyptir, en glerjaðir á eftir með þ.t.g. álkerfi sem skrúfast á ísteypta rammana.
Málsetningar glugga eru því steypumál.
Þar sem gluggar eru settir í eftir uppsteypu (inngangar, stigahús, og svalir) skulu bjóðendur glugga hafa sérhlutateikningar (t.d. við gólf og loft) til hliðsjónar við stærðarútreikninga.

Litur álkerfis og karma skal vera RAL *í samr. v. arkitekt.*

Allir póstar og karmar (þ.m.t. opnaleg fög skulu vera hvítir að innanverðu.

Rúður í gólfsiðum gluggum skulu vera með samlímdu öryggisgleri sbr. byggingareglugerð (nánar í samráði við arkitekt og verkkaupa).

Vegið meðaltal U-gildis glugga, -karms og glers skal vera 2,0 W/m2k.

Gluggi G9 er botnhengdur og opnast að ofan. Hann þjónar sem reyklosun stigahúss og skal nettóflötur opnunar ná 1,0m². Glugga skal vera hægt að opna handvirkt frá jarðhæð.

C:

B:

A:

BREYTINGAR: DAGS:

HÁDEGISSKARÐ 2 - HAFNARFIRÐI REITUR 2

VERK: 1710-HÁD2
KVARÐI: 1:20
DAGS: 19.02.2018
TEIKN: aí
SKRÁ: Grunnur-1.dwg

GLUGGAYFIRLIT

ÚTI INNI
ARKITEKTAR
ÞINGHOLTSSTRÆTI 27 101 REYKJAVÍK
SÍMAR 552 7660 & 562 7660 FAX 552 7661
NETFANG util.inni@centrum.is
VEFFANG www.centrum.is/util.inni
BALDUR Ó. SVAVARSSON ARKITEKTAR FAÍ
120357-5149
JÓN ÞÓR ÞORVALDSSON ARKITEKTAR FAÍ
021256-7579

A-400