

Sambýkk & þramm
19. 8888 7022
Bygginguáttæknir / Hafnarfirði

Útgáfa	Lýsing	Dags.
A	Veggjum breytt.	22/06/2022
-		
-		
-		
-		

JÄRNABENDING SÖKKLA:

GRUNNBENDING Í BOTNPLÖTU:
K10 c/c 300 eða K257 járnnetur í eðli betni. Steypuhúla 30 mm.
Skýring á mottum a.m.k 2 mískvar.

SÖKKULVEGGIR:
Sjá deilil.
2K12 stangujárn L=600+600 þar sem op á 1.hæð ná niður að gölli. Op merkt með punktalínu þvert á vegg og stangujárn með punktum.

ATH!
ÖLL JÄRN SEM ERU TEIKNUÐ INN Á GRUNNMYND KOMA AUKALEGA VID GRUNNBENDINGU.

Skýringar:
Á teikningu B-01 eru almennar skýringar og öll lágmarks ákvæði varðandi steypu og bendistál t.d. frágangur á járnsm kringum op og brútnir og fl.

Uppgetnir kótar eru steypukótar. Upplýsingar um vatnshalla og hvort kótar eru endanlegir, sjá arkitekt.


Um nákvæma stærð og staðsetningu einstakra byggingahluta. Sjá nánar á sérteikningum aðalhönnuðar.

Göt og raurfar (sjá lagnateikn.)

ATH!
Leiðbeiningar um yfirteð á plötum og bitum er á skýringablaði B01

ATH!
Heimilt er að nota járnabakka, með sama járn magni og fyrirskrifað er á uppráttum, í stað tengjárnna úr veggjum í plötum.

ATH!
Steypuhúla í úteggjum og útiplötum skal vera 30 mm. Sjá nánar á skýringablaði B01.

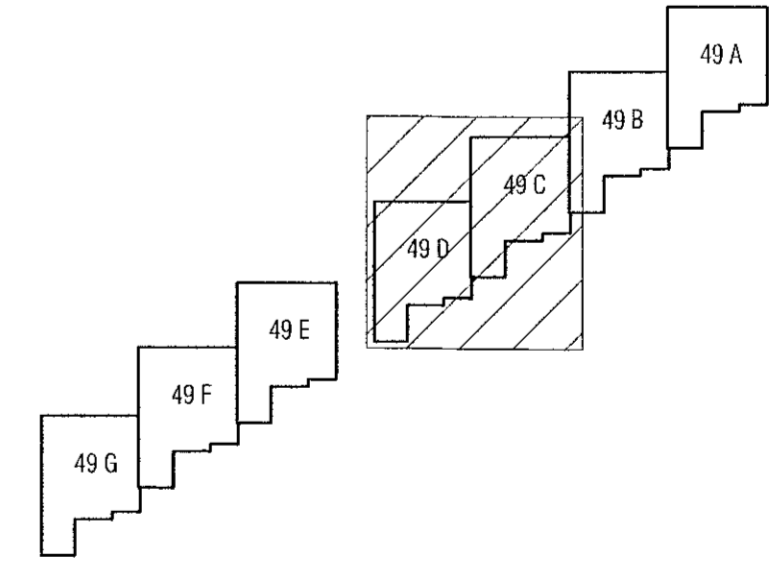

LYKILMYND 1:1000

VEKTOR
- hönnun og ráðgjöf -
Siðumíla 3, 108 Rvk, sí: 554 6650 / 897 5363

Hjallabraut 49A - 49G, Hafnarfirði

Undirstöður
Grunnmynd

Hammá	SH/ÚJ	Teiknað	ÚJ	Tekn. nr.
Dagsetning	02.06.2022	Máv.	1:50	BU-3
Sigurður Halsteinnsson kt. 030859-7749 Byggingateknafræðingur Netfang: sigurdur@vektor.is				

Sambýkk & þramm
Bygginguáttæknir / Hafnarfirði
020763 4920
Bláafl. A1

GRUNNMYND UNDIRSTÁÐA MKV. 1:50