


Hús B

Hús A

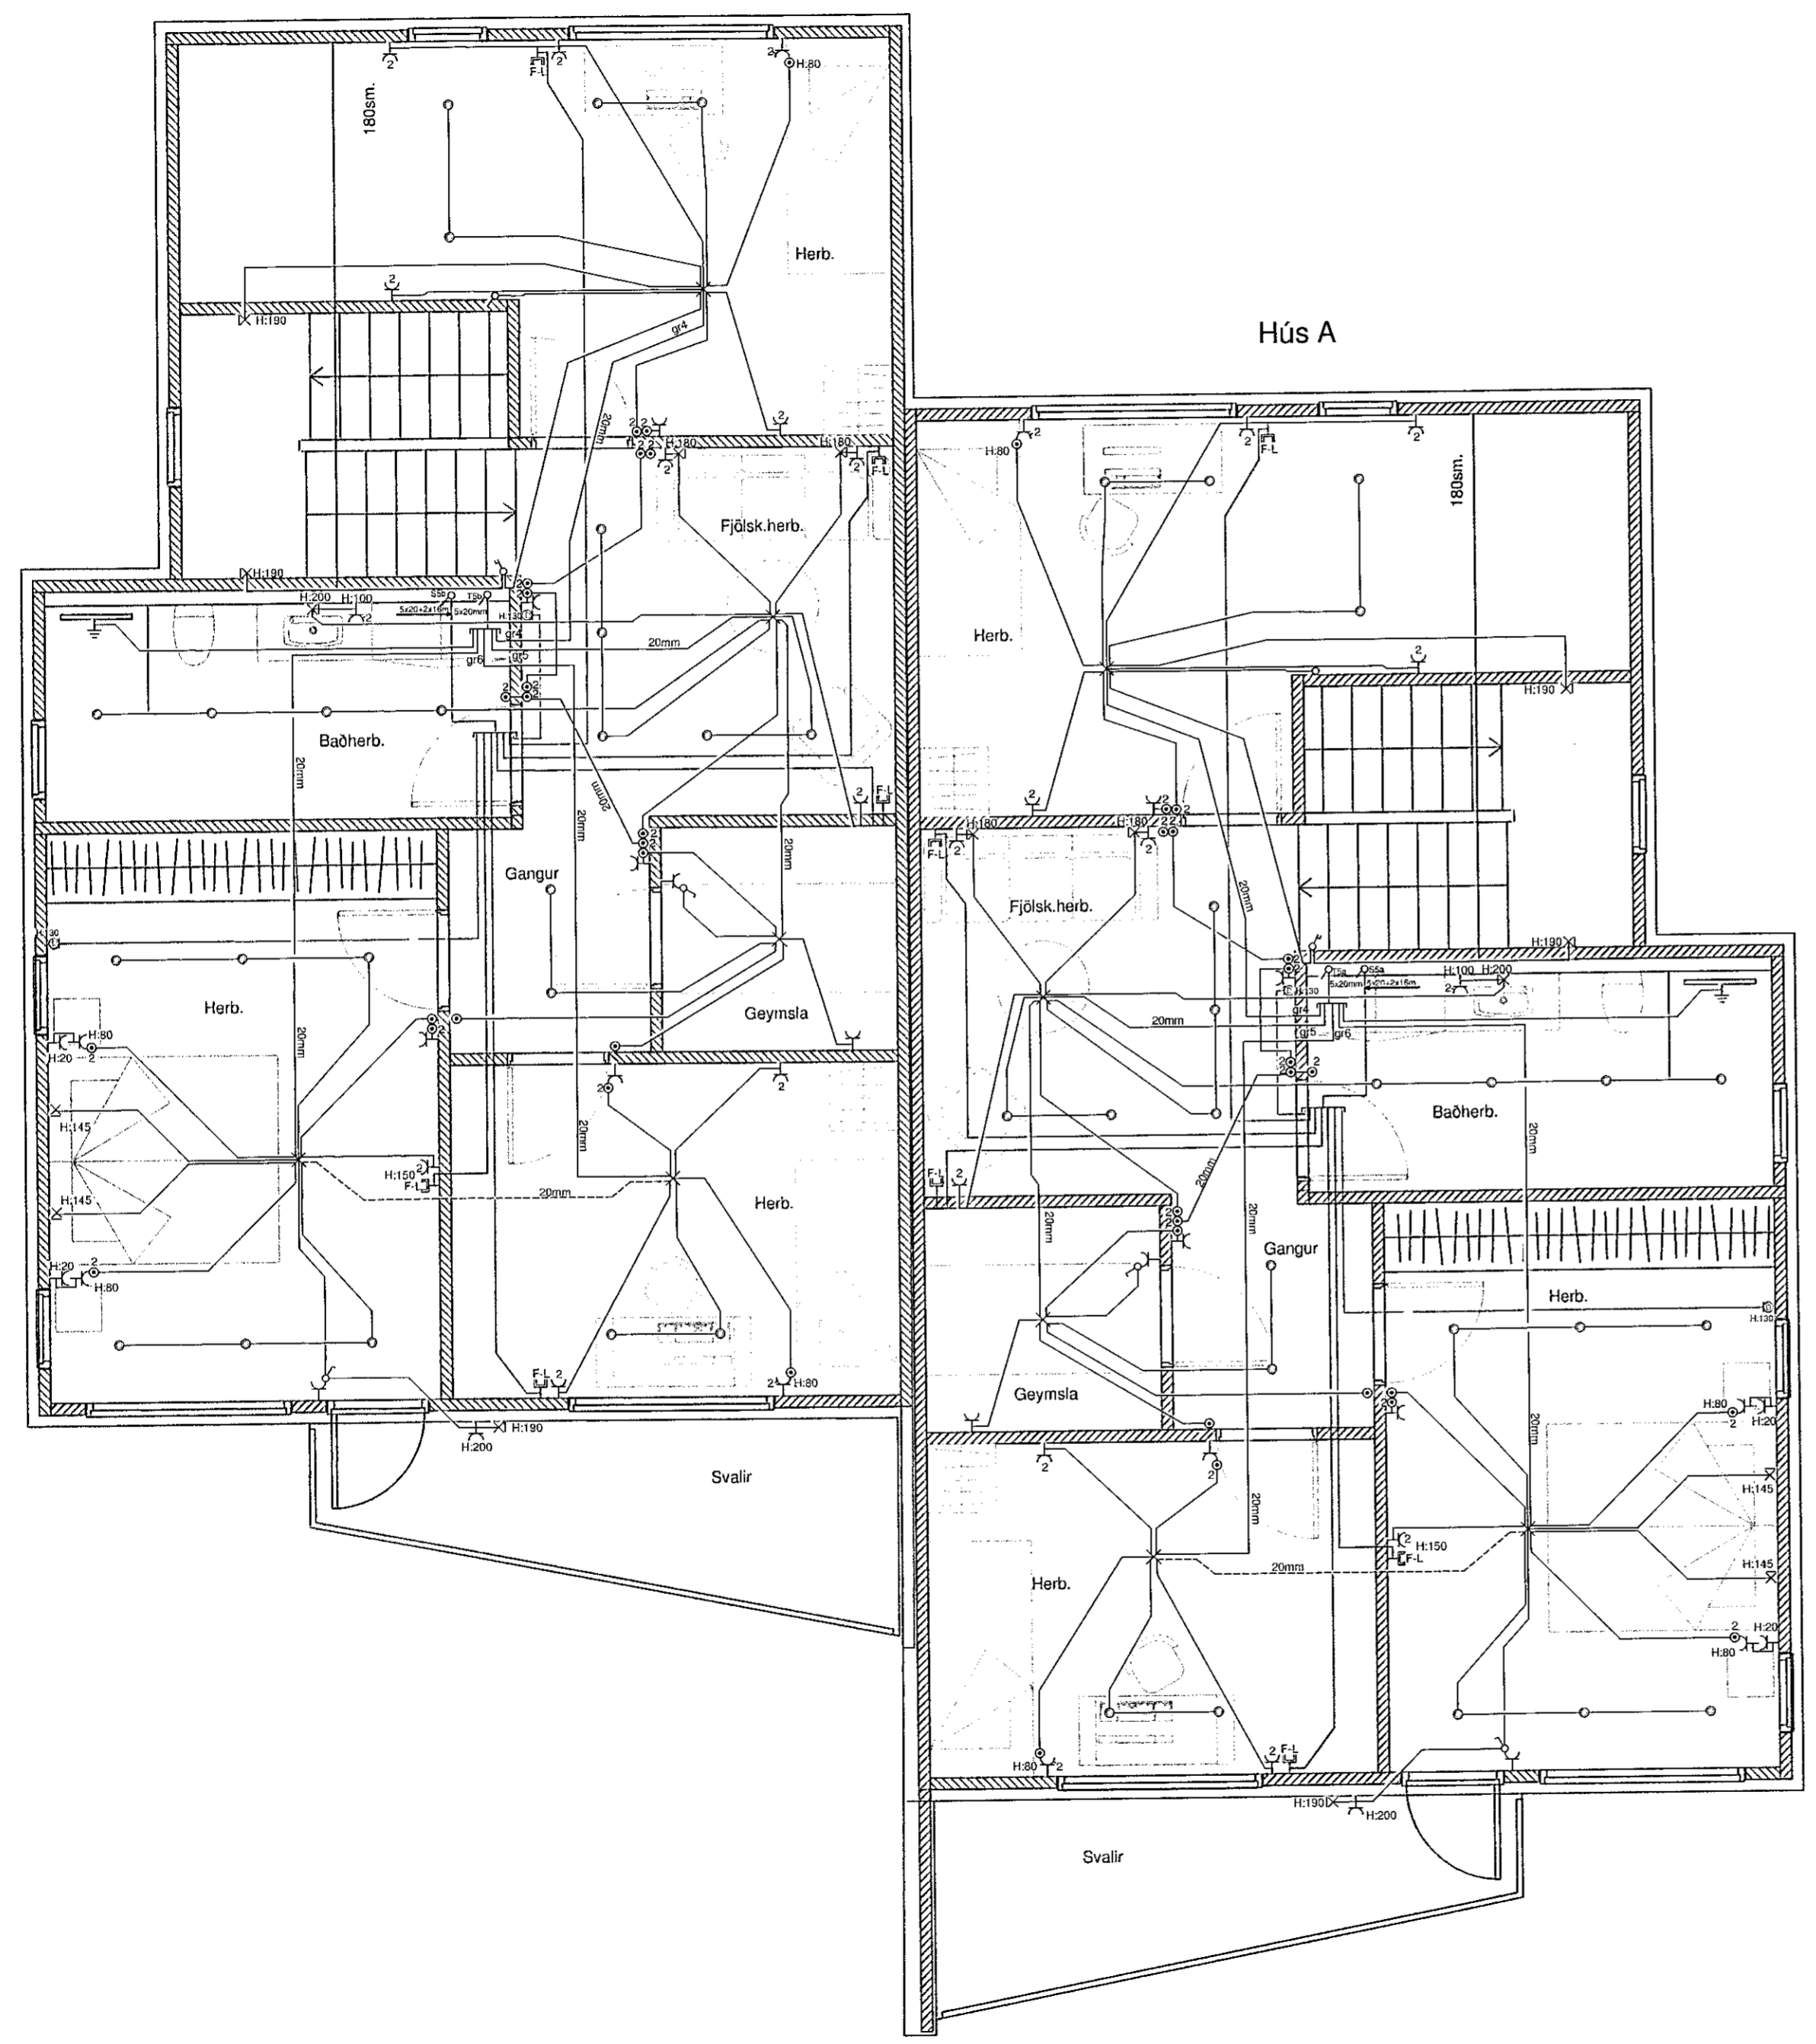

Raftákn

- ✕ Loftjós
- ✕ Veggjós
- Rofi
- ♂ Samrofi
- ♂ Krossrofi
- ⊙ Þrýstingur t.d. fyrir dimma í tölu
- ⊥ Tengill
- ⊥ Tenglar fyrir olna
- ⊥ Fjárskipti-Lotnet
- Ledljós
- ⊖ Hreyfiskrygjar
- ⊖ Bjalla
- ⊖ Jarðbinding
- ⊖ Rör upp
- ⊖ Rör niður
- ⊖ Dyrasími
- ⊖ Dyrasími útstöð
- Tölur T-1
- Smáspennur S-1

Almennar skýringar

Allar almennar raftagnir séu 16mm plastpípur ídregnar 3x1,5q vír.
 Málstraumur rafbúnaðar sé 10A
 Smáspennulagnir almennt þ.e. dyrasímar, bruna- og þjófakerti skulu lagðar með 16mm plastpípum.
 Boðlagir (sími, loftnet og tölvulagnir) skulu lagðar með 20mm plastpípum.

Almennt skulu tenglar vera tvöfaldir.
 Undantekning er þegar tengill kemur við hlöð rofa í 110 sm hæð og sértenglar sem eru 16A.

Gefin hæðarmál eru í sm frá fullfrágengnu gólfu í miðja dós og frá miðri dós í miðja dós.
 Öll tákn eru táknað og ber að samræma lagnir að tækjum eftir aðstæðum á staðnum og eftir sérteikningum.

Hæð tengla í eldhúsi- baðherb., vs, geymslu og í bílskúr eru 110sm.
 Hæð tengils fyrir eldavei er 40 sm og 15 sm frá skáp við hlöð áætlaðs rýmis.
 Hæð tengistaðar fyrir gufugleypu skal vera 170 sm hæð.
 Hæð veggljósar er 180 sm.
 Hæð rofa er 110 sm.
 Hæð rofa við rúm er 80 sm.
 Hæð almennra tengla er 20 sm.
 Hæð loftnets- og símatengla eru 20 sm.

Við ákvörðun hæðar vinnuljósar undir öðra yfir eldhússkápum skal taka mið af innréttingateikningum.
 Almennt er hæð vinnuljósar frá 140 - 150 sm.
 Við nákvæma staðsetningu dósar skal farið eftir smíða- og innréttingateikningum.

F-L = Fjárskipti
 D = dyrasími

OFANGREINT GILDIR NEMA ANNARS SÉ GETID Í UPPDRÆTTI.

Sturla Snorrason rafvt.
 Syðri-Hamrar 1 851 Hella S:6909060
 H: St.Sn. Kt. 270140-4409
 Dags. mars 2021 stullisnorra@gmail.com
 Mál 1.50 Fullnaðarteikning
 Blað 4 af 5
 Blaðstærð A2

St. Sn.

Hrauntunga 5A-5B
 Hafnarfirði
 Rafllögn
 Grunnmyndir 2 hæðar
 Verk 03-21-28