



Hrauntunga 5b, parhús. snið Hrauntunga 5a, parhús. snið

Mkv. 1:100

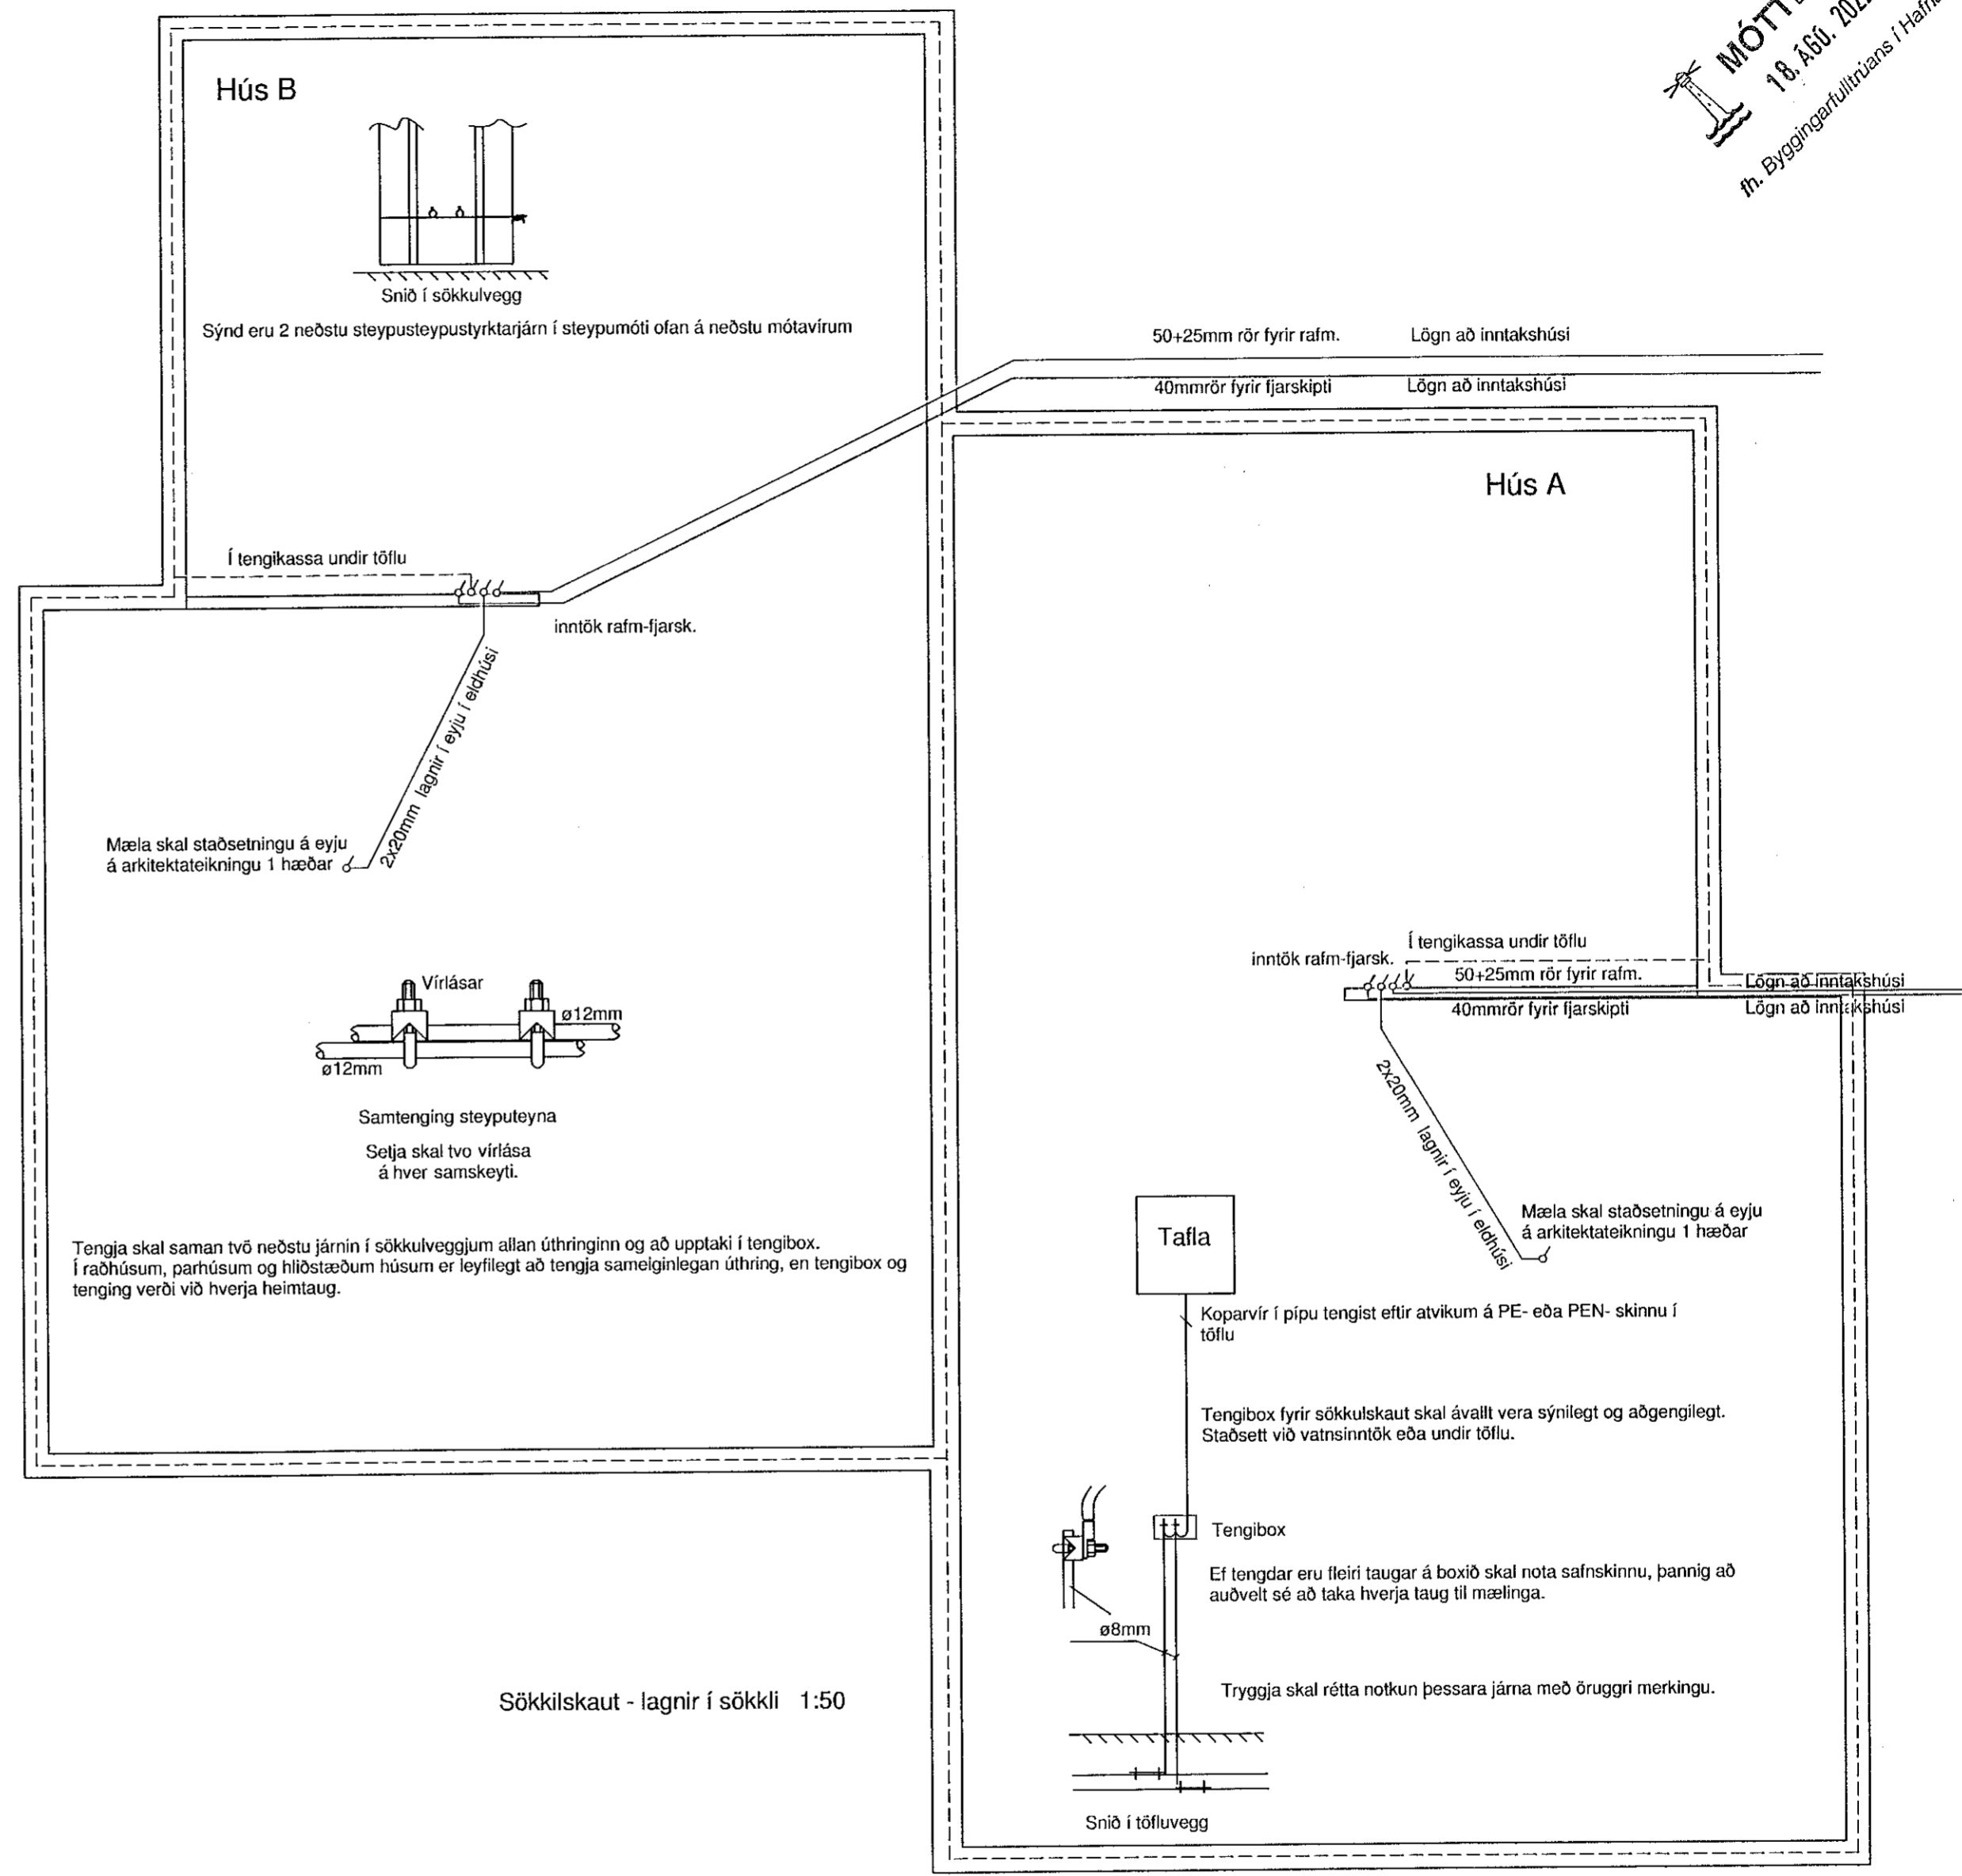


Mæla skal staðsetningu á eyju á arkitektateikningu 1 hæðar

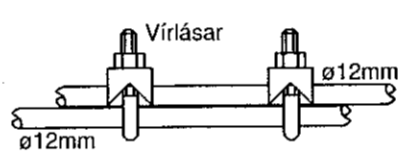

Samskeyti steypuþeyna
Setja skal tvo vírslása á hver samskeyti.

Tengja skal saman tvö neðstu járnin í sökkulveggjum allan úthringinn og að upptaki í tengibox. Í raðhúsum, parhúsum og hliðstæðum húsum er leyfilegt að tengja sameiginlegan úthring, en tengibox og tenging verði við hverja heimtaug.

Sökkulskaut - lagnir í sökkli 1:50

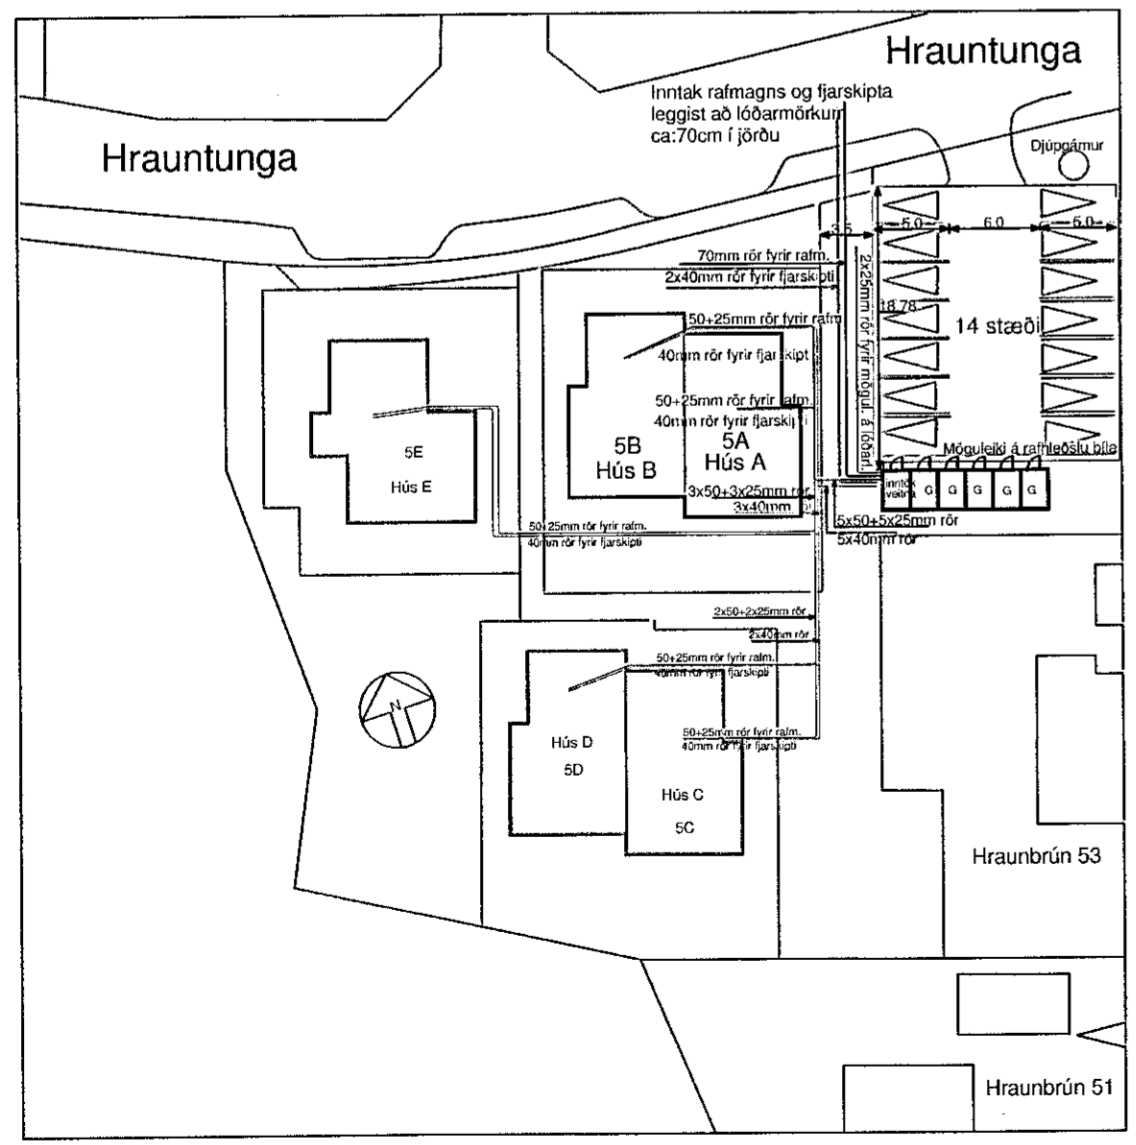

Afstöðumynd 1:500

Sturla Snorrason rafvt. Syðri-Hamrar 1 851 Hella S:6909060		Hrauntunga 5A-5B Hafnarfirði
H: St.Sn.	Kt. 270140-4409	
Dags. maí 2020	stullisnorra@gmail.com	Raflögn
Mál 1.50 -1.100 -1.250	Fullnaðarteikning	Afstöðumynd - Snið - Sökkulskaut
Blað 2 af 5		Lagnir í sökkli og botnplötu
Blaðstærð A2	<i>St.S.</i>	Verk 03-21-28