MÓTTEKIÐ
18. ÁGÚ. 2022
frh. Byggingarfulltrúans í Hafnarfirði

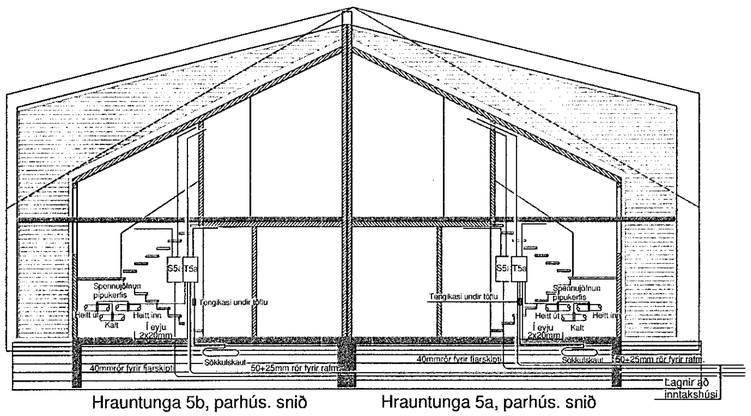

Hrauntunga 5b, parhús. snið Hrauntunga 5a, parhús. snið

Mkv. 1:100

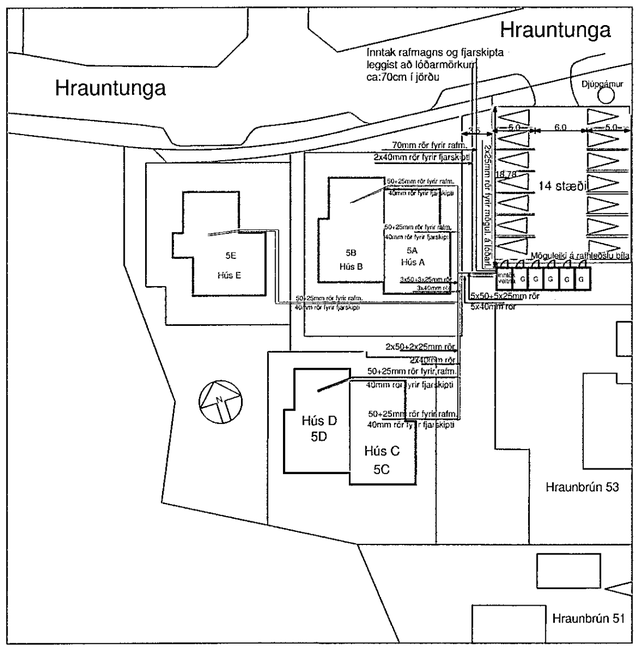

Afstöðumynd 1:500

Hús B

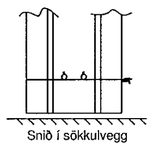

Snið í sökkulvegg

Sýnd eru 2 neðstu steypusteypustyrktarjárn í steypumóti ofan á neðstu mótavírum

Í tengikassa undir töflu

inntök rafm-fjarsk.

2x20mm lagnir í eyju í eldhúsi

Mæla skal staðsetningu á eyju
á arkitektateikningu 1 hæðar

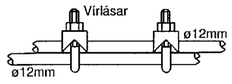

Samtenging steyputeyna

Setja skal tvo virlása
á hver samskeyti.

Tengja skal saman tvö neðstu járnin í sökkulveggjum allan úthringinn og að upptaki í tengibox.
Í raðhúsum, parhúsum og hliðstæðum húsum er leyfilegt að tengja sameiginlegan úthring, en tengibox og tenging verði við hverja heimtaug.

50+25mm rör fyrir rafm. Lögn að inntakshúsi

40mmrör fyrir fjarskipti Lögn að inntakshúsi

Hús A

Í tengikassa undir töflu

inntök rafm-fjarsk. 50+25mm rör fyrir rafm. Lögn að inntakshúsi

40mmrör fyrir fjarskipti Lögn að inntakshúsi

2x20mm lagnir í eyju í eldhúsi

Mæla skal staðsetningu á eyju
á arkitektateikningu 1 hæðar

Tafla

Koparvír í pípu tengist eftir atvikum á PE- eða PEN- skinnu í töflu

Tengibox fyrir sökkulskaut skal ávallt vera sýnilegt og aðgengilegt.
Staðsett við vatnsinntök eða undir töflu.

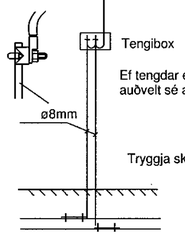

Ef tengdar eru fleiri taugar á boxið skal nota safnskinnu, þannig að auðvelt sé að taka hverja taug til mælinga.

Tryggja skal rétta notkun þessara járna með öruggri merkingu.

Snið í töfluvegg

Sökkilskaut - lagnir í sökkli 1:50

Sturla Snorrason rafvt. Syðri-Hamrar 1 851 Hella S:6909060		Hrauntunga 5C-5D Hafnarfirði
H: St.Sn.	Kt. 270140-4409	
Dags. maí 2020	stullisnorra@gmail.com	Raflögn
Mál 1.50 -1.100 -1.250	Fullnaðarteikning	Afstöðumynd - Snið - Sökkulskaut Lagnir í sökkli og botnplötu
Blað 2 af 5	St.Sn.	
Blaðstærð A2		Verk 03-21-29