
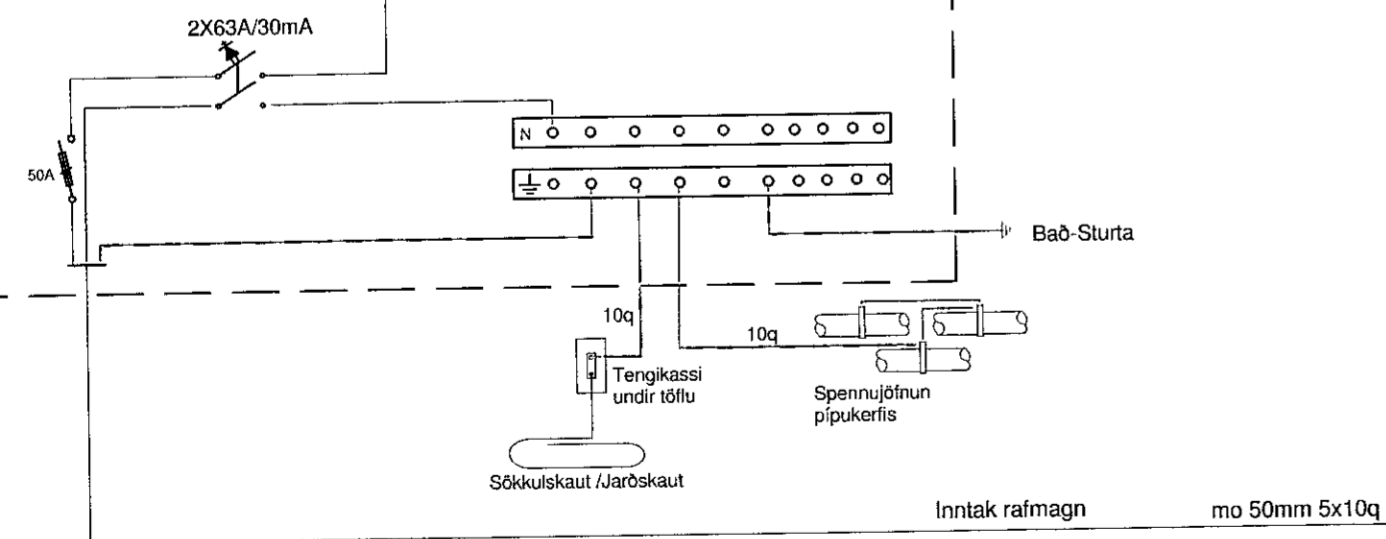


**Tafla**

T5e


1/N ~ 230volt

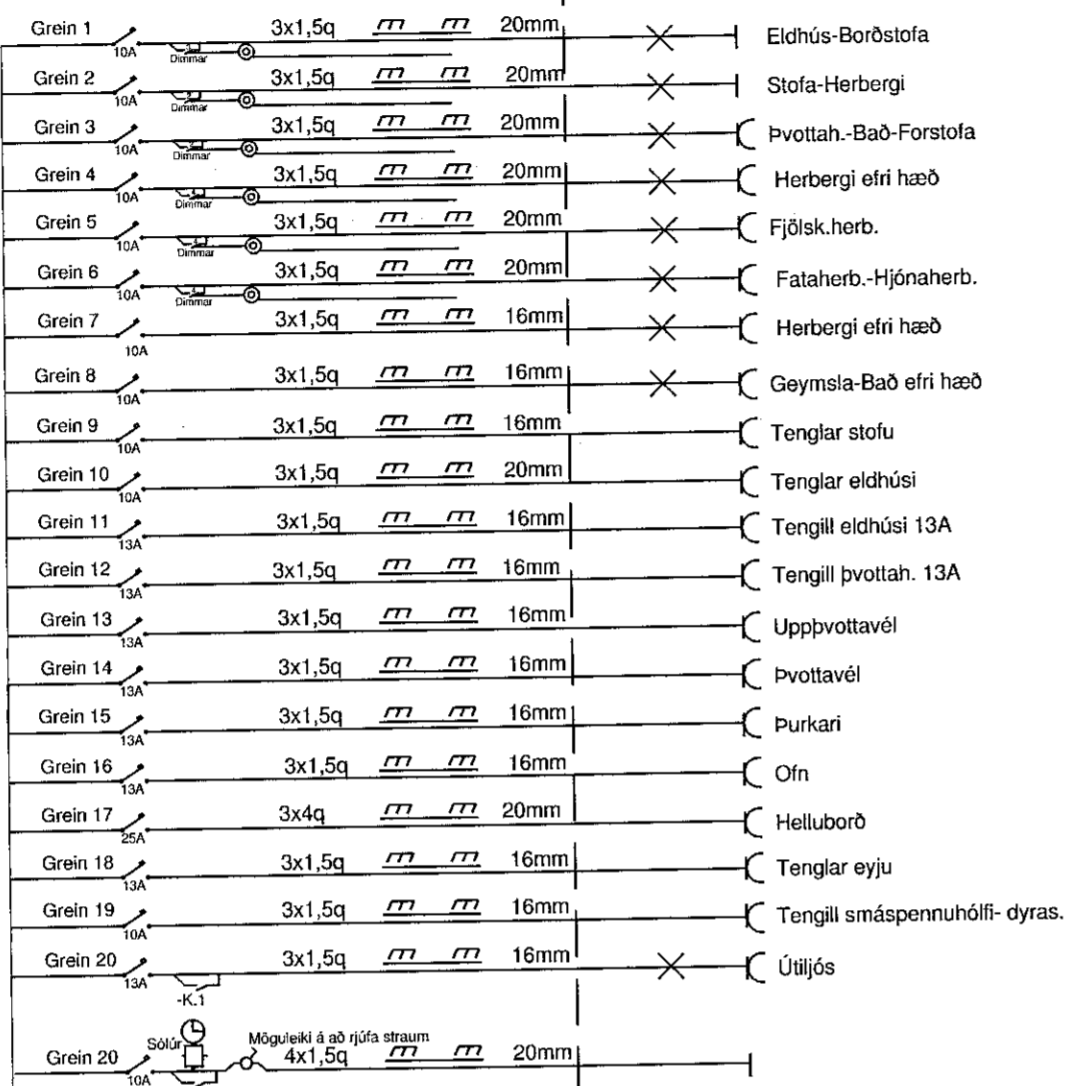

Einlínunmynd greinatafla í íbúð E

**Tafla T-1**


3/N ~ 400/230volt

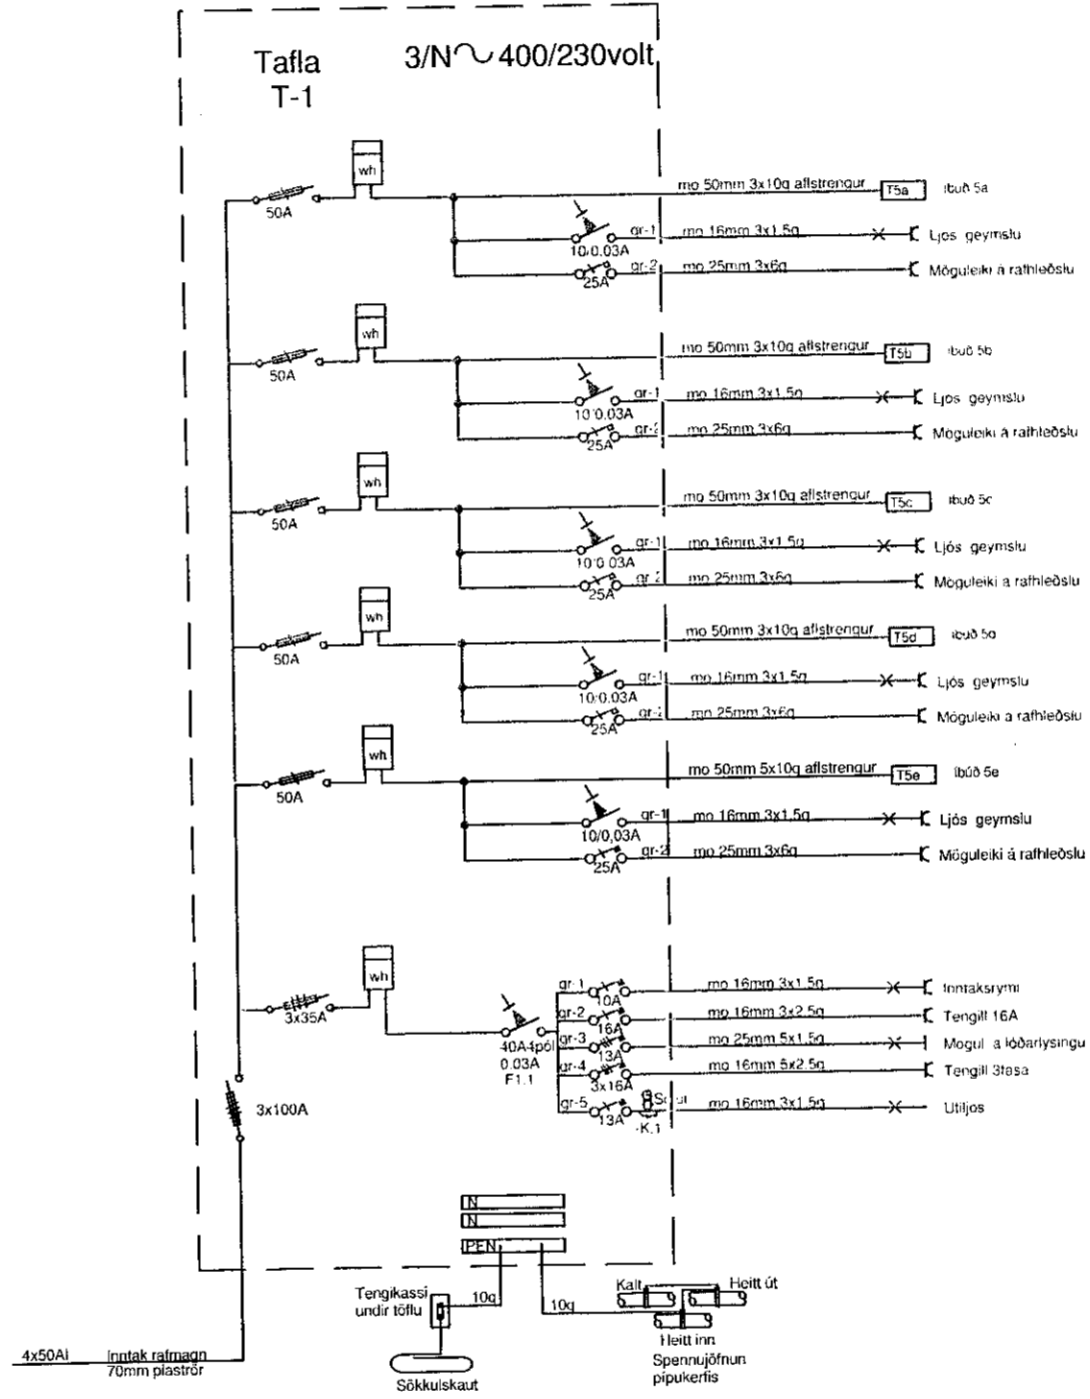

Einlínunmynd Aðaltafla í innt.rymi

**Almennar skýringar**

Allur frágangur í töflum skal vera skipulega víraður svo auðvelt sé að reikja hvert vírar fara. Æskilegt er að tengipunktur jarð og núllskinnu séu í sömu röð og á vörum.

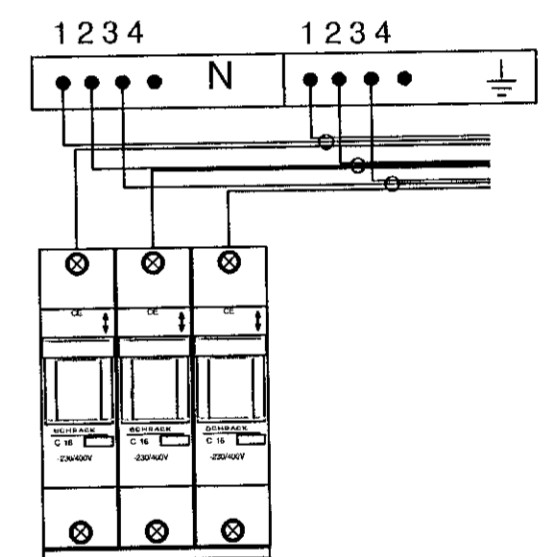

Sturla Snorrason rafvt. Syðri-Hamrar 1 851 Hella S:6909060		Hrauntunga 5E Hafnarfirði
H: St.Sn.	Kt. 270140-4409	
Dags. mars 2021	stullisnorra@gmail.com	Raflögn
Mál	Fullnaðarteikning	Einlínunmynd hús E
Blað 4 af 4	<i>St. Sn.</i>	Verk 03-21-30
Blaðstærð A2		