Samþykkt þann
24. ÁGÚ. 2022
Byggingarfulltrúinn í Hafnarfirði

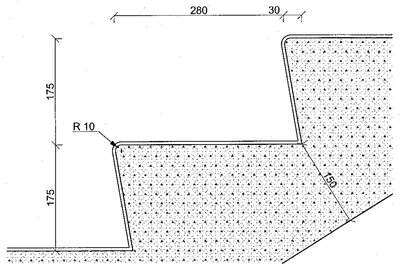

D-06 Stigaþrep 1:5

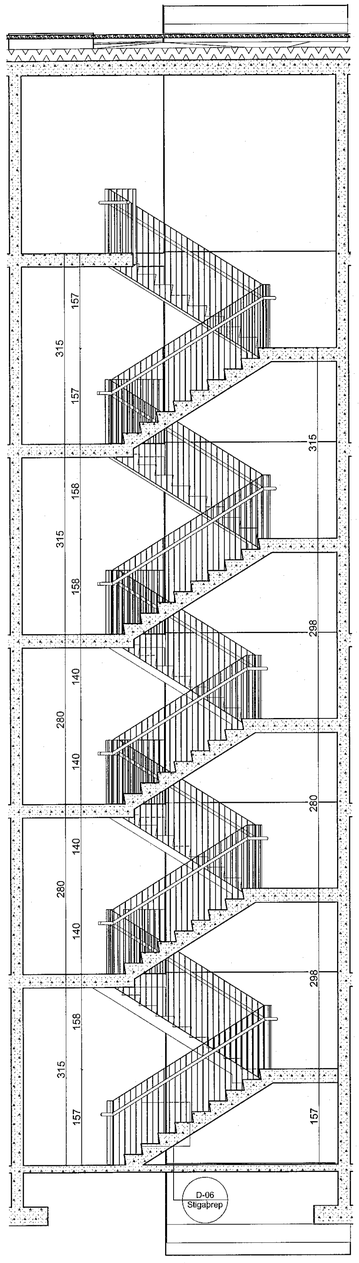

AS-01 Stigi 1:50

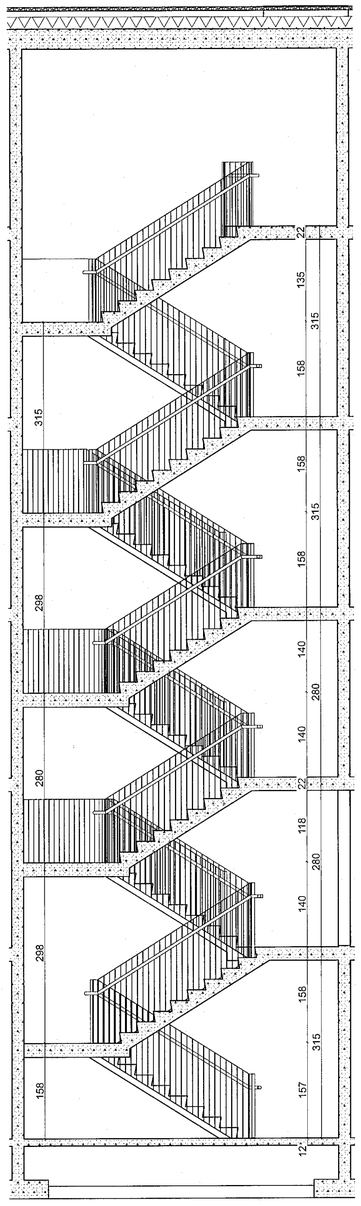

AS-02 Stigi 1:50

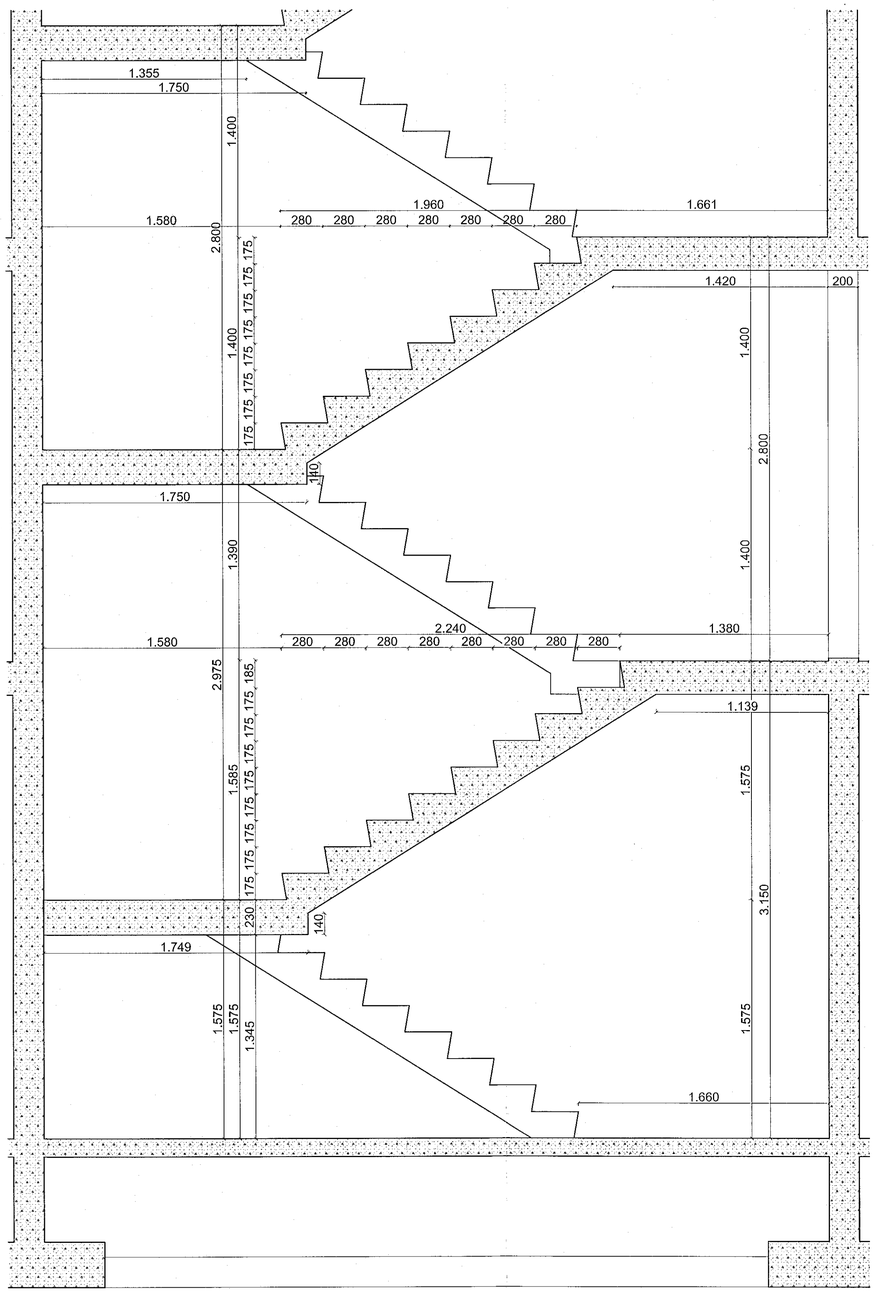

AS-02 Stigi 1:20

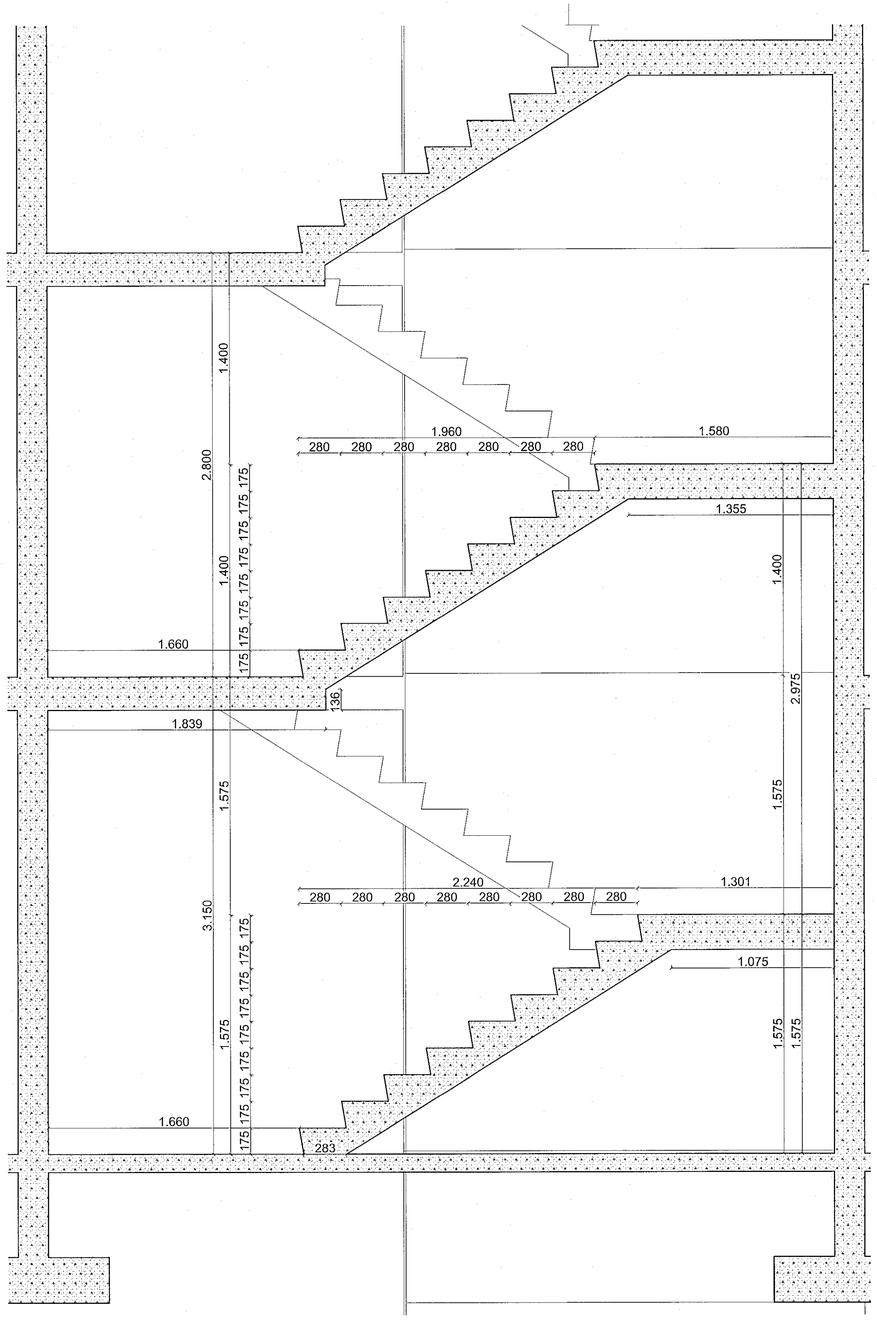

AS-01 Stigi 1:20

steypukóti frágangskóti

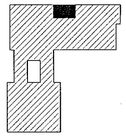

REV.	BREYTINGAR	dags.

+Arkitektar

Hringhamar 9-11
Hafnarfjörður

Stigateikning / H-11 - snið

HÁNSLÓÐ

dags.	22.7.2022
mkv.	1:50, 1:20, 1:5
teikn.	AB, AK, ÁK, AMK
verknr.	2201

Öll mál sannreynist á staðnum. Hafa skal samband við hönnuð ef ósamræmis gætir.

Haraldur Ingvarsson arkitekt 030956-3389 hi@plusark.is
Páll Hjartarson arkitekt 070859-2119 ph@plusark.is
Fiskislóð 31 101 Reykjavík 562-5959 www.plusark.is

TEIKNING 54 AF 67

AV.8.2