Samþykkt þann
24. ÁGÚ. 2022
Byggingarfulltrúinn í Hafnarfirði

Mhl 01

A-02 Snið 1:50

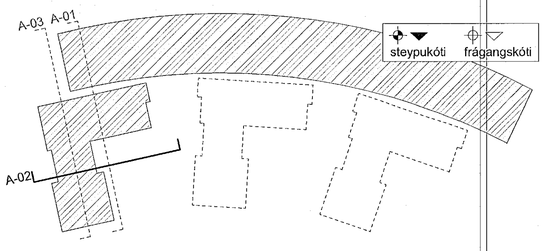

REV.	BREYTINGAR	dags.

+Arkitektar

Hringhamar 9-11
Hafnarfjörður

Snið A-02

~~ÚTHLUTUN~~

dags.	22.7.2022
mkv.	1:50
teikn.	AB, AK, ÁK, AMK
verknr.	2201

Öll mál sannreynist á staðnum. Hafa skal samband við hönnuði ef ósamræmis gætir.

TEIKNING 18 AF 67
AV.2.2

Haraldur Ingvarsson arkitekt 030956-3389 hi@plusark.is
Páll Hjaltason arkitekt 070859-2119 ph@plusark.is
Fiskislóð 31 101 Reykjavík 562-5959 www.plusark.is