


A-03

Snið

1:50

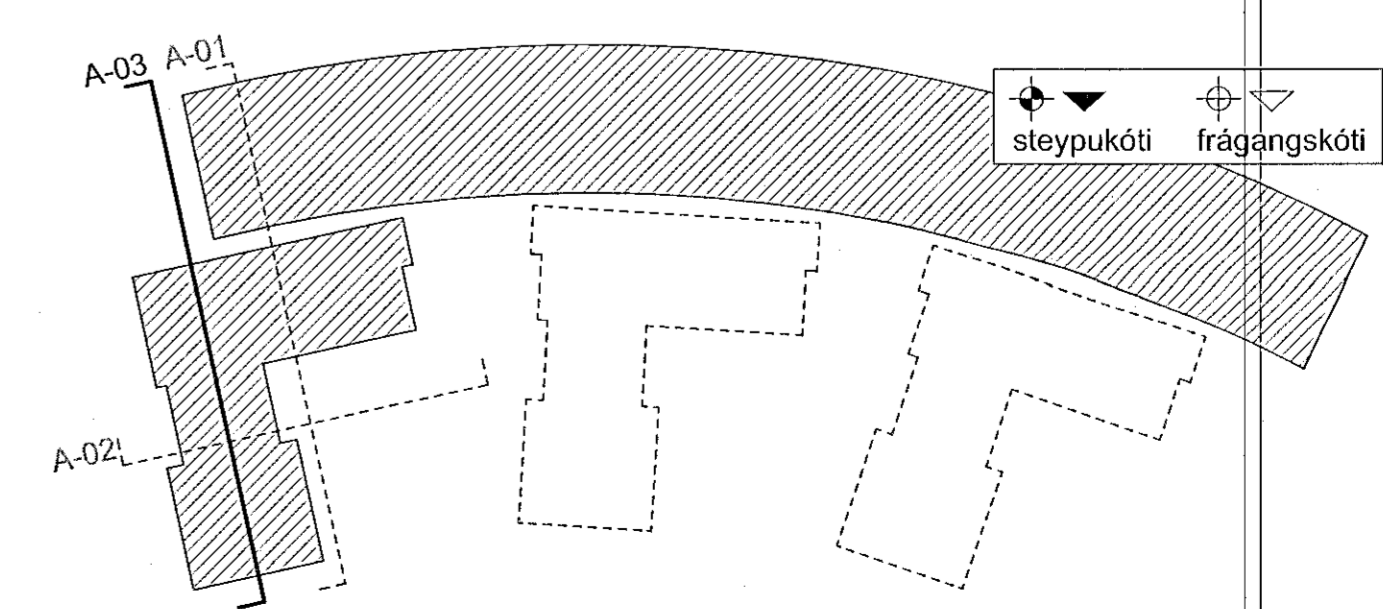

REV.	BREYTINGAR	dag.
+Arkitektar		
Hringhamar 9-11		
Hafnarfjörður		
Snið A-03		
dag.	22.7.2022	
mkv.	1:50	
teikn.	AB, AK, ÁK, AMK	
verkt.	2201	

Ór eðl samþykkt á staðnum. Húsið skil samþykkt með höfuð og útsamantali þess.

Hafnarfjörður: 03556-3388 Hjúglaugur.is
Páll Hjaltonson arkitekt 07589-2119 p.h@plusark.is
Fískuláð 31 101 Reykjavík 562-5599 www.plusark.is

TEKNIKS 19 AP 67
AV.2.3