

Útg.	Dags.	Skýring	Br.af:
A	12.08.22	Vinnuteikning	GD BJP

Skýringar

Öll mál eru í mm, nema hæðarkortar í m.

Sjá almenn skýringaböð, XX_1_04_01, XX_1_04_02, XX_1_04_03, XX_1_04_04 og XX_1_04_05.

Sjá einnig gataplön og teikningar annarra hönnuða sem tilheyra þessu verki.


Hæðarsetning yfirborðs eru skilgreind á teikningum arkitekta.

Hort er nður á gólfö. Veggir ofan plötu eru sýndir með heilum línum, veggir og bitar neðan plötu eru sýndir með brotnum línum. Járn í efri brún plötu eru sýndir með heilum línum og eru auðkennð með bókstafnum T. Járn í neðri brún plötu eru sýndir með brotnum línum og eru auðkennð með bókstafnum B.

Verktaki skal hafa samband við hönnuð ef eitthvað er ójóst.

Gat í plötu

Ef göt eru stærri en 200 mm skal jámbenda kringum gatið sjá teikningu XX_1_23_01

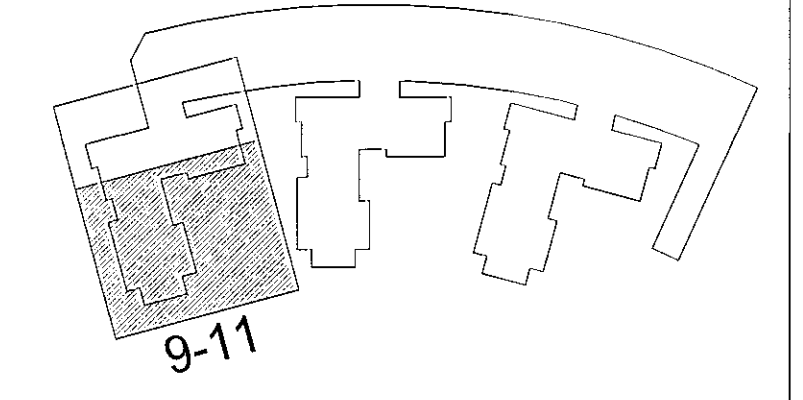

Hringhamar 9-11
221 Hafnarfirði

Burðarvirki
Járbending
Grunnmynd 4. hæð

TEKNIÐMÉR	BLAÐSTÆÐ	HANNAÐ	ÓD
9354-001	A1	TEKNAÐ	MG
04_1_21_02		YRFARAR	BJP
DAGS.	MÆLIKVARÐI	ÚTGÁFA	
12.08.2022	1:50	A	

Útgáfunúmer og dægröngun aðaluppdráttar: Frumútgáfa 12.04.2022
Hönnuður: Bjarni Jón Pálsson kt: 291163-5139
Hönnunarskrifstofa: Haraldur Ingvarsson kt: 030956-3389

