


Útg.	Dags.	Skýring	Br.af:
A	12.08.22	Vinnuleikning	ÖÖ BJP

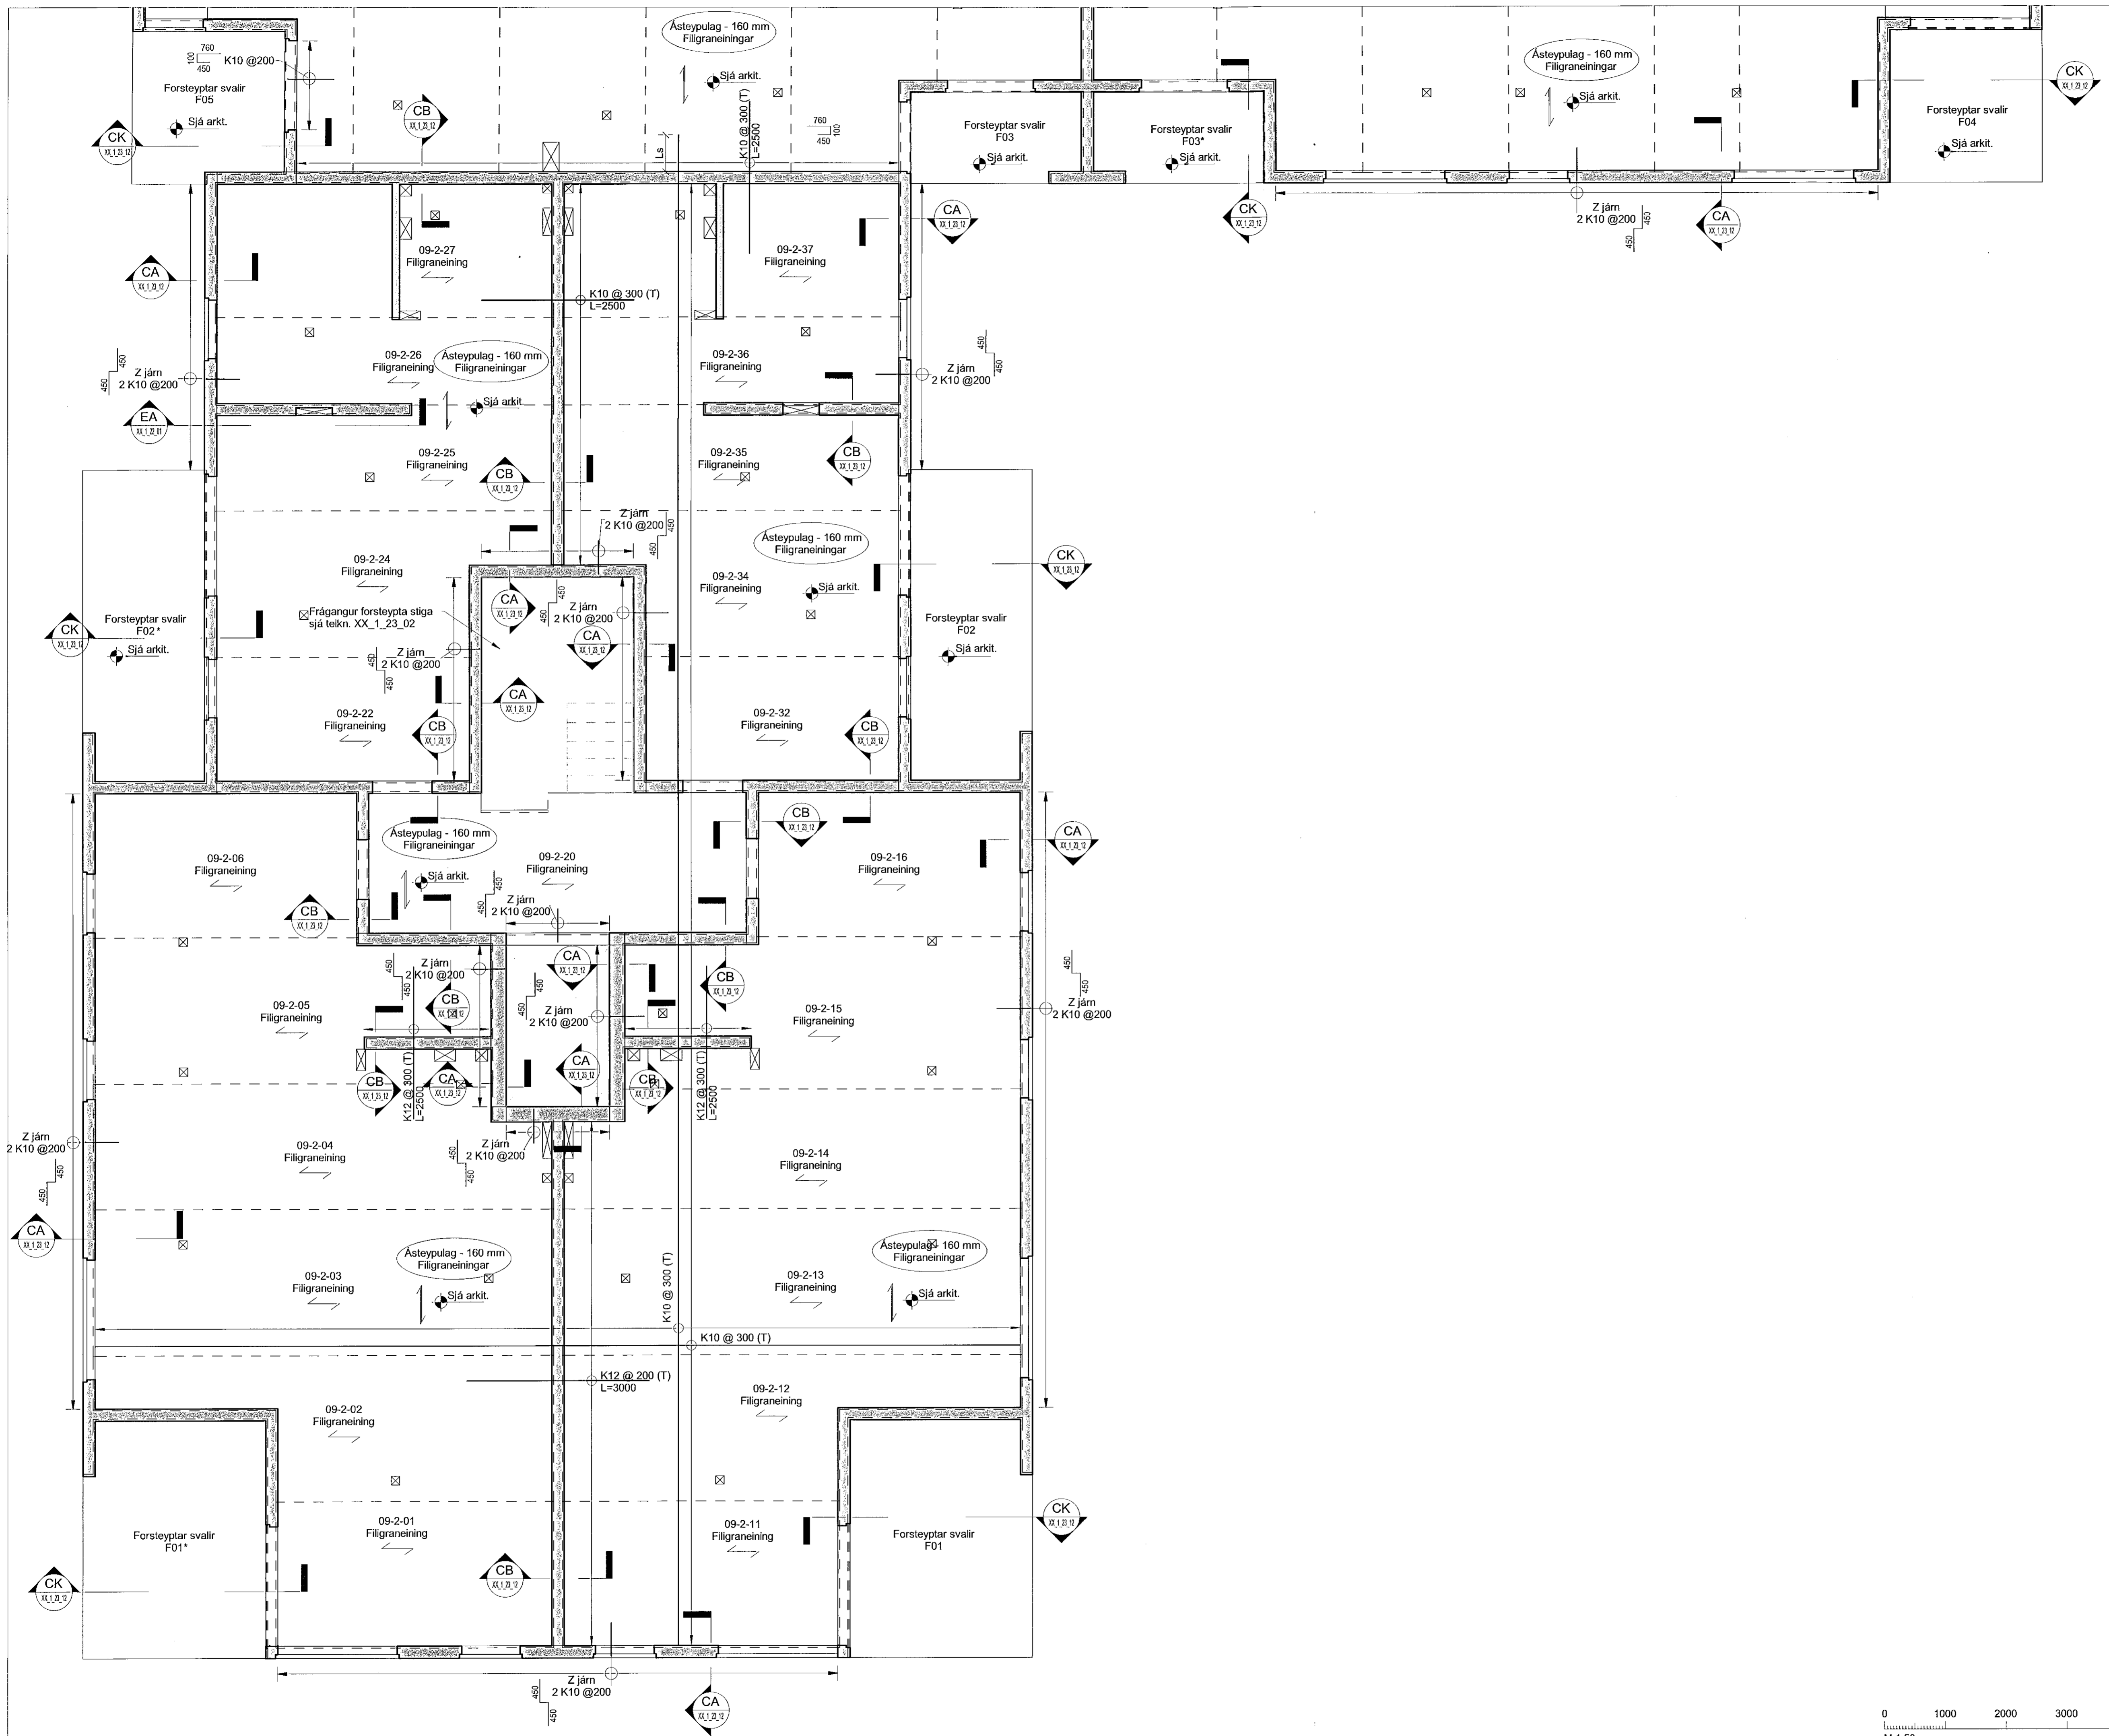

**Skýringar**

Öll mál eru í mm, nema hæðarkótar í m.

Sjá almenn skýringabið, XX\_1\_04\_01, XX\_1\_04\_02, XX\_1\_04\_03, XX\_1\_04\_04 og XX\_1\_04\_05.

Sjá einnig gataplön og teikningar annarra hönnuða sem tilheyra þessu verki.


Hæðarsetning yfirborðs eru skilgreind á teikningum arkitekta.

Hóft er niður á gólfö. Veggir ofan plötu eru sýndir með heilum línun, veggir og bitar neðan plötu eru sýndir með brotnum línun. Járn í efri brún plötu eru sýndir með heilum línun og eru auðkennd með bókstafnum T. Járn í neðri brún plötu eru sýndir með brotnum línun og eru auðkenndir með bókstafnum B.

Verktaki skal hafa samband við hönnuð ef eitthvað er óljóst.

Gat í plötu

Ef göt eru stærri en 200 mm skal járnbanda kröngum gatið sjá teikningu XX\_1\_23\_01

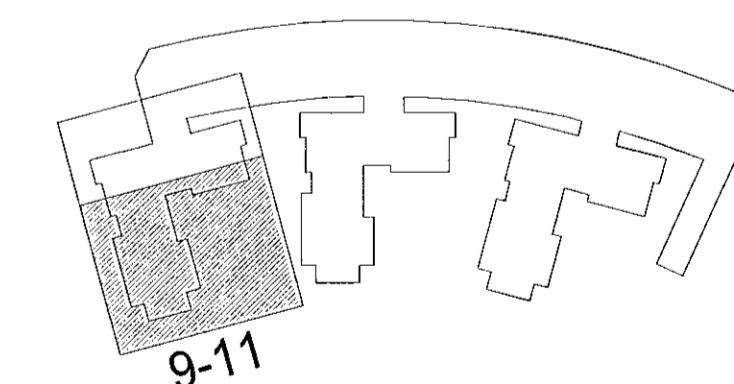

Hringhamar 9-11  
221 Hafnarfirði


Burðarvirki  
Járnbinding  
Grunnmynd 3. hæð

TEKNIÐMÉR	BLADSTÆRÐ	HANNAÐ:	ÖÖ
9354-001	A1	TEKNAÐ:	MG
03_1_21_02		YFRIFARÐ:	BJP
DAGS.	MELKVARÐI	ÚTGÁFA	
12.08.2022	1:50	A	

Útgáfunúmer og dagsetning aðalprentar: Fnumtölgáta 12.04.2022

Höfundur: Bjarni Jón Pálsson kt: 291163-5139

Höfundur: Haraldur Ingvarsson kt: 039956-3389

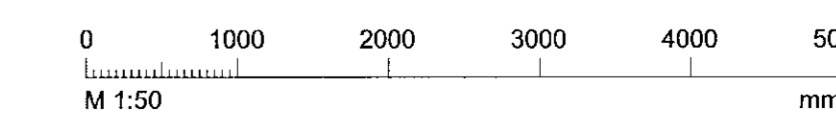

*[Handwritten signatures and initials]*