



Sambýtt bann
19. 8. 2022
Byggingsskuldarmál í Hafnarfirði

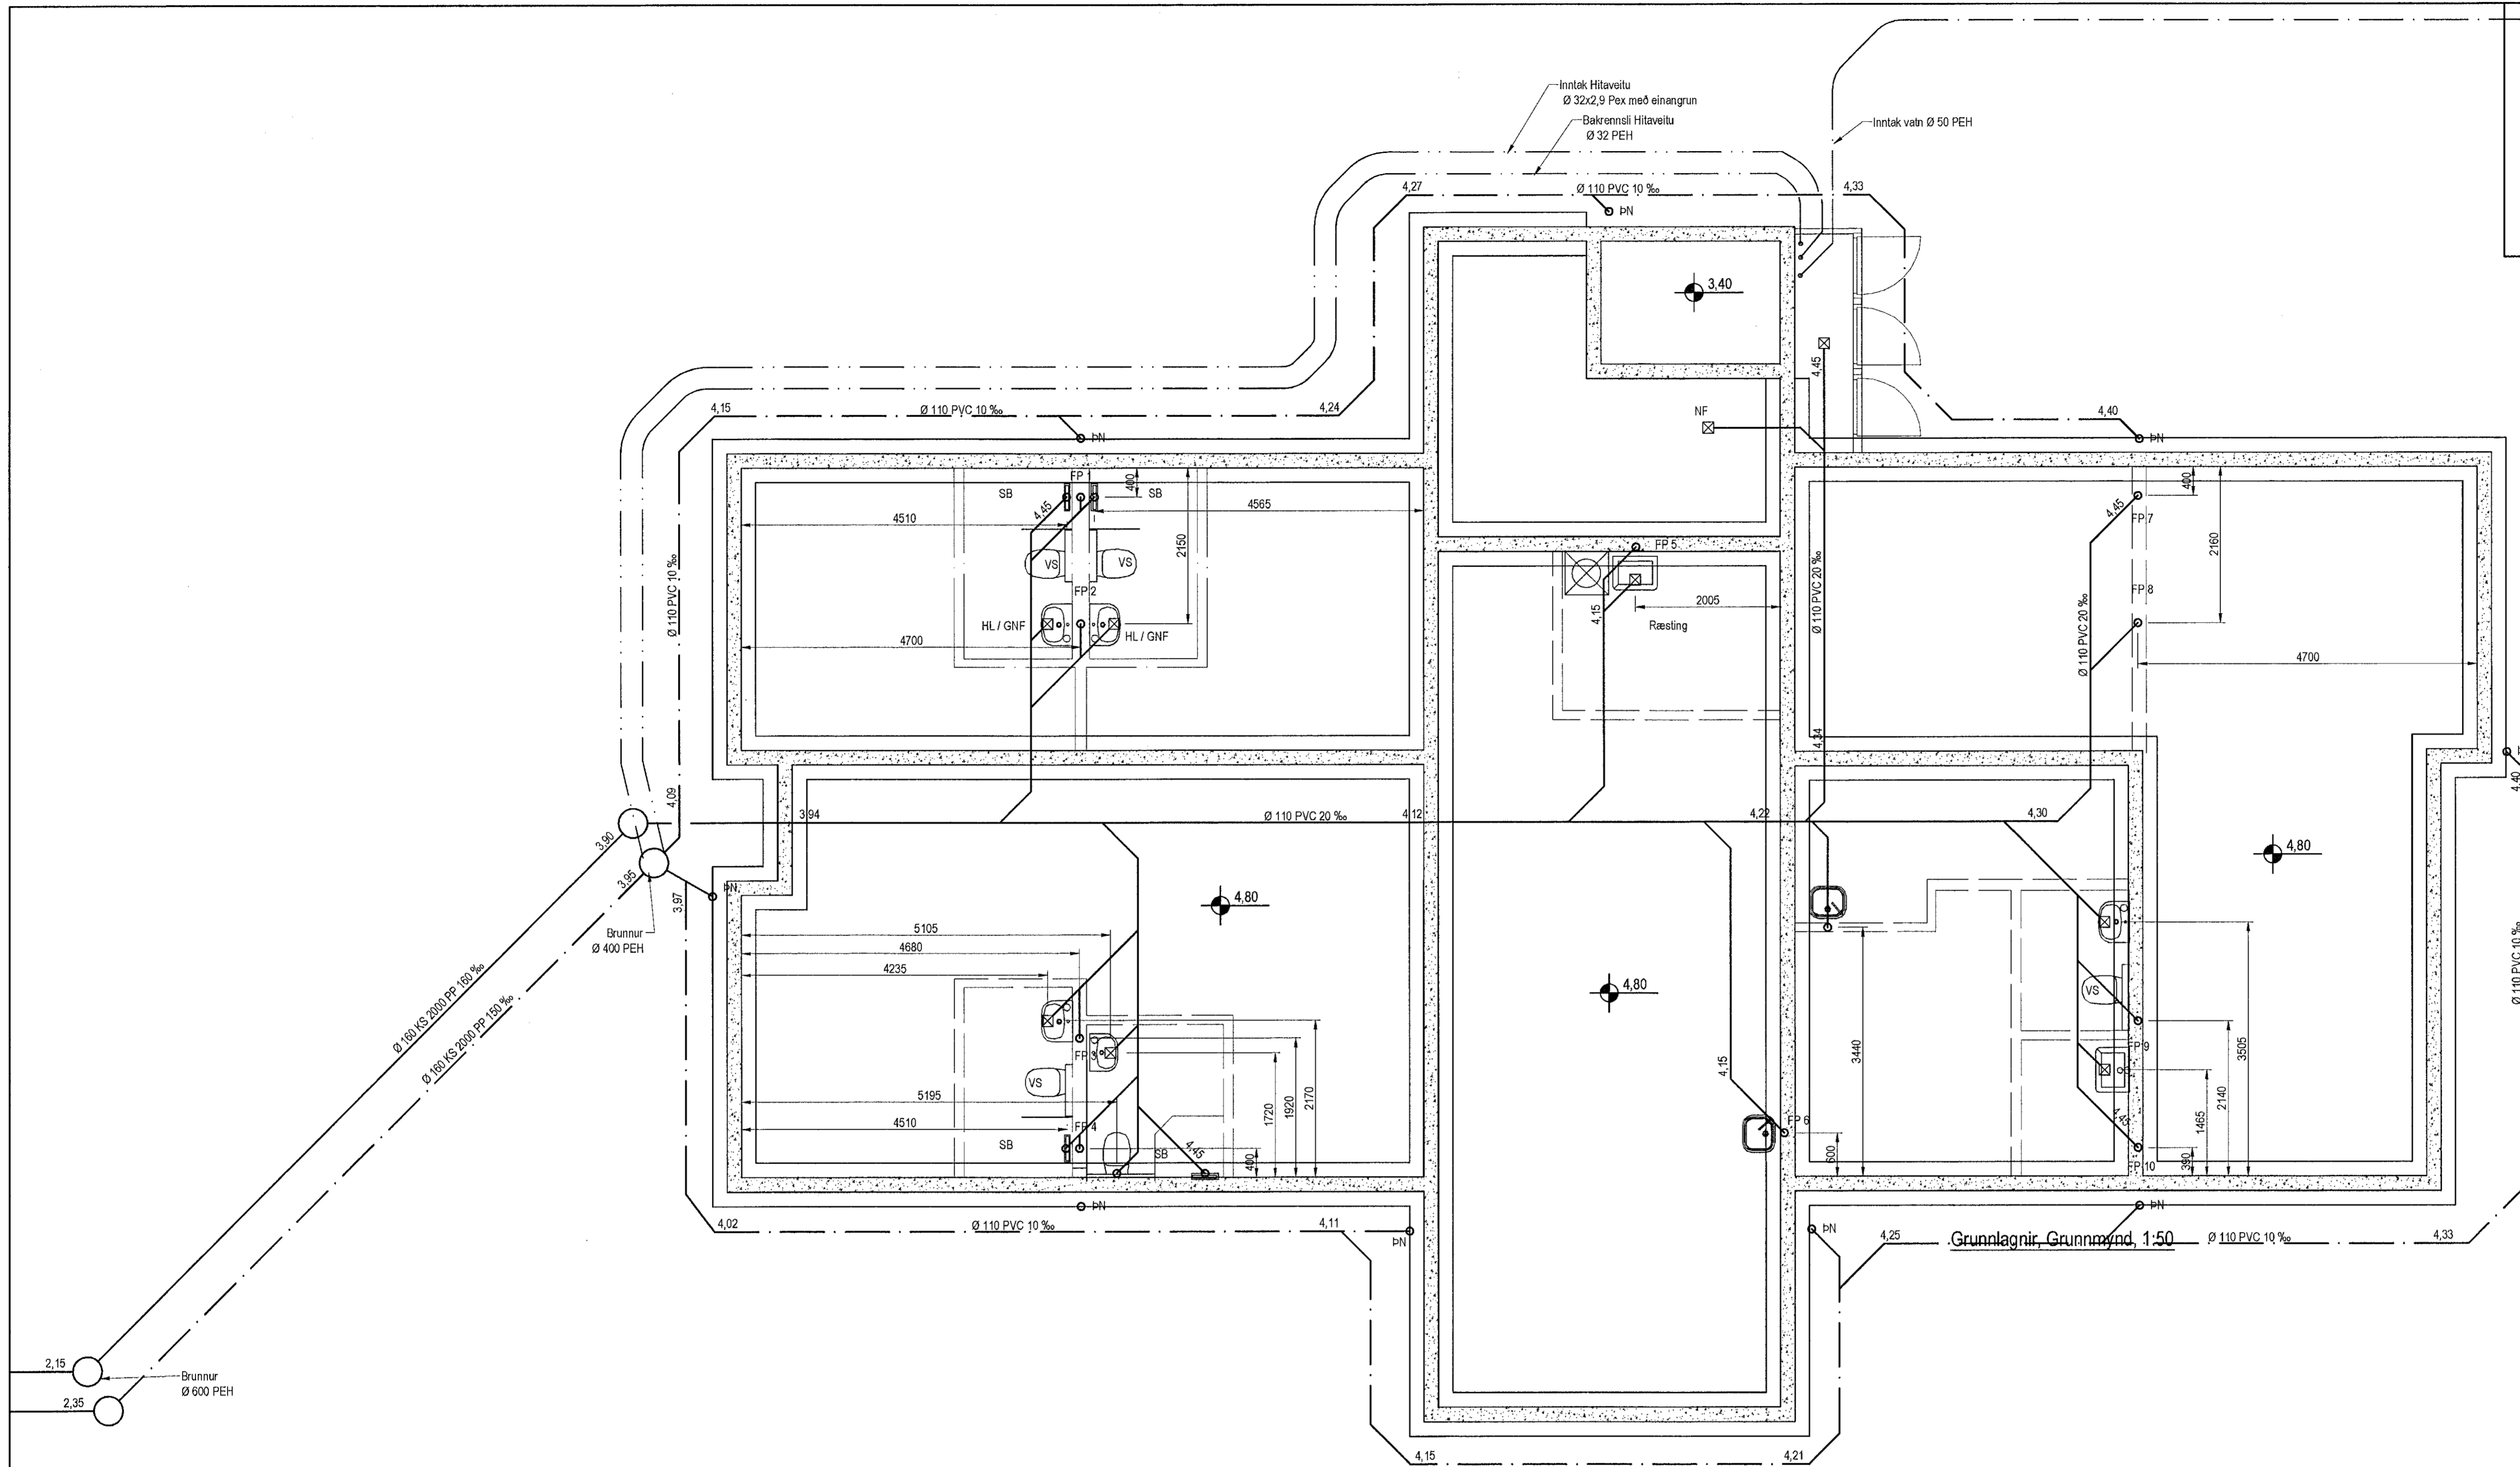

- Tákn fyrir lagnir**
- Skólplögn
 - Ragnvatnslögn
 - Jarðvatnslögn
 - Jarðvatn+Ragnvatnslögn
 - Nýskilvatn
 - Bakrennslí Hitaveitu
- VS Vatnsalarni
HL Handlaug
BK Badkur
SB Steypibað
EV Eldisvaskur
PV Pottavéli
SV Skólvascur
GNF Gegnumstreymisniðurfali
NF Niðurfali
FP Fallþipa
PN Þakniðurfali

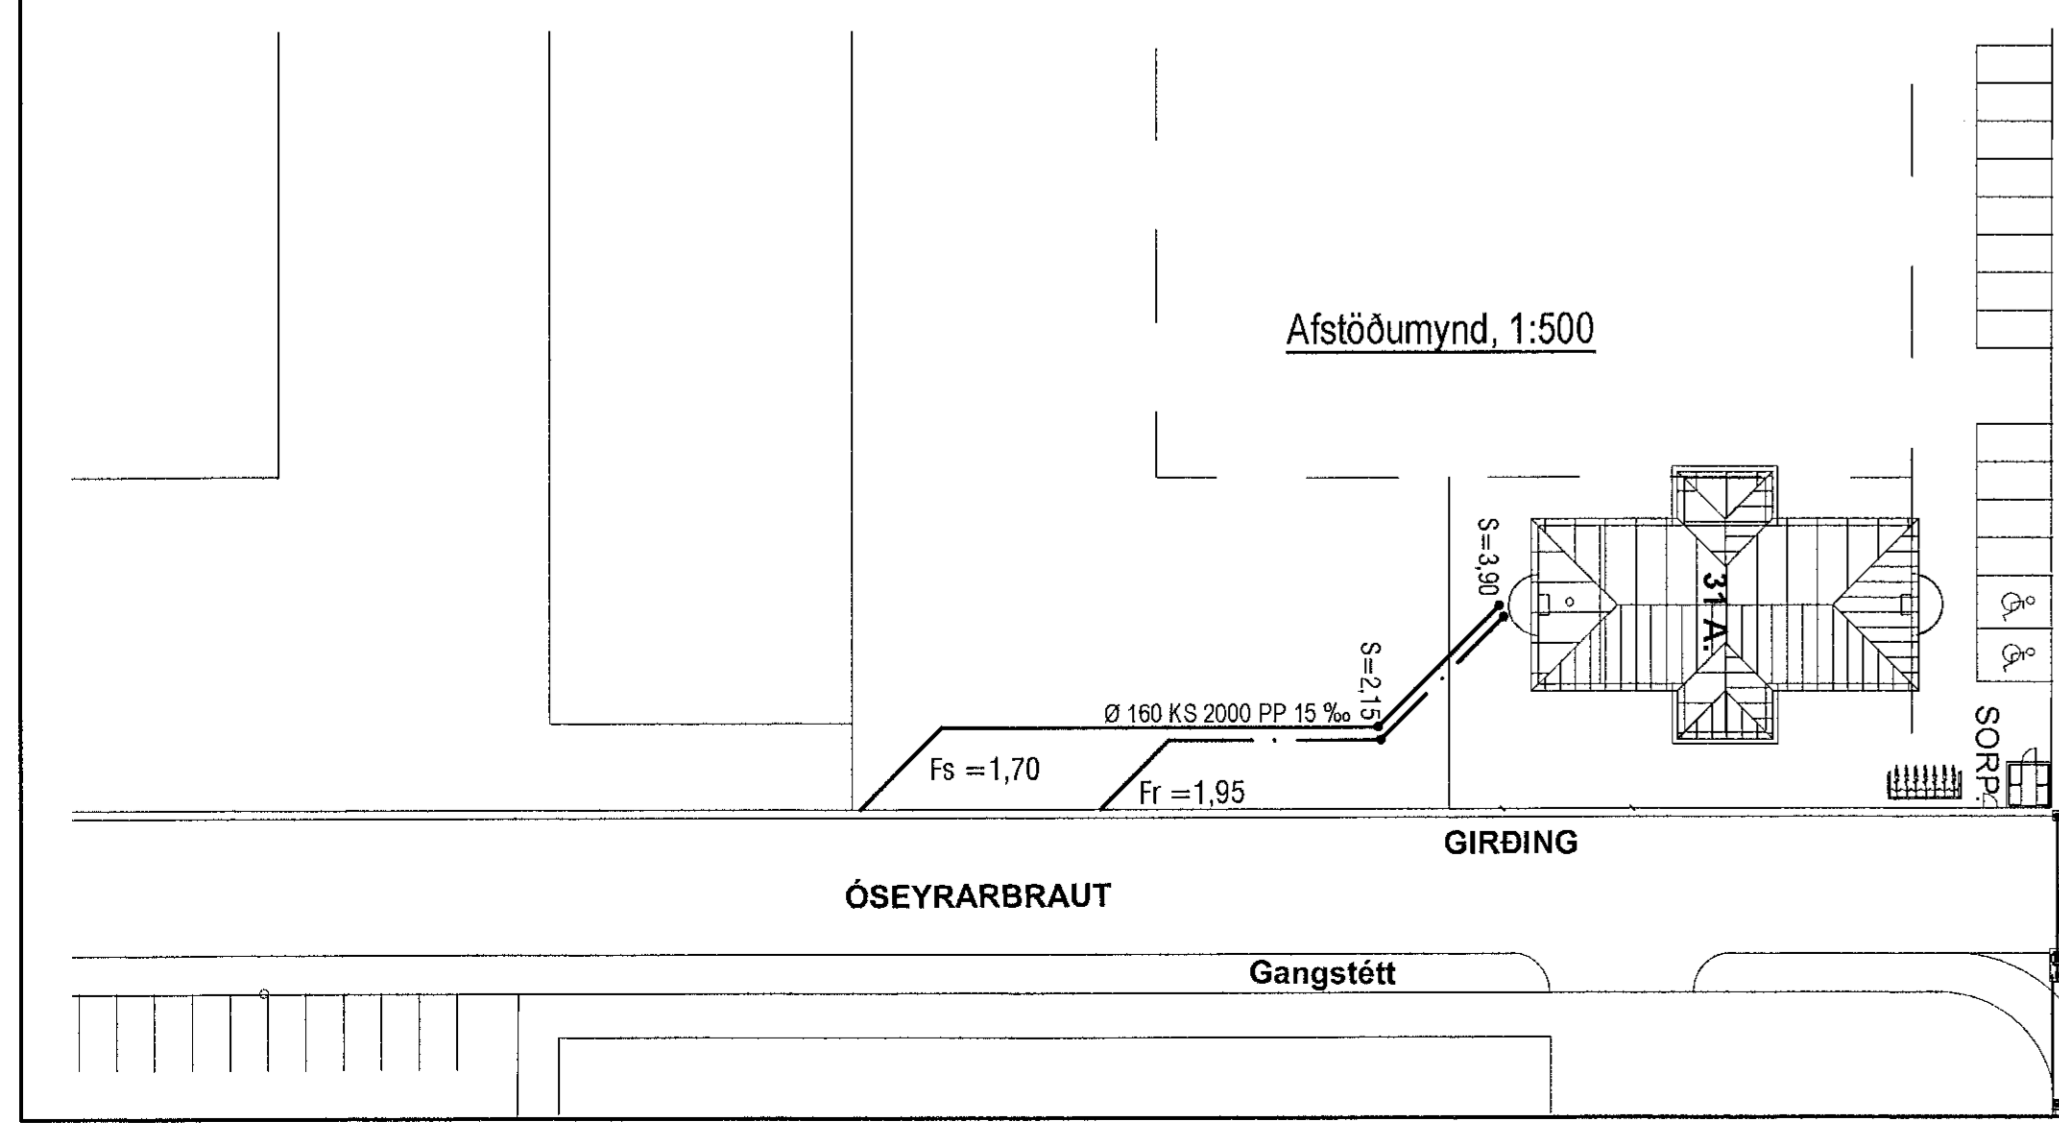

SKÝRINGAR
Frávælitægnir undir bolnplötu og utan með húsi skulu vera úr PVC. Grefa skal fyrir lögnum í fullþjappað fyllingæfni. Undir og umhverfis rórin skal vera minnst 150 mm sandlag. Lagnir skulu liggja á belgnum ekki á múlfum. Skreyta skal rör með þrið gerðum þéttþringlum. Þess skal gætt að rör gæti þenist eðlilega.

HEILBRIGDISEFTIRLIT
HAFNARFJARDAR-
OG KÓPAVOGSSVÆDIS
Gagnatogi 5 - 200 Gagnabæ
17.8.2022 Sveinbjörn

Útgáfa	Breyting	Dagsetning	Hannað
Sveinbjörn Hinriksson Byggingtæknifræðingur Kl. 160851-2529 Símanögla 11 Hafnarfirði Sími: 555-4008, 661-9951 Netfang: sveinhi@sinnet.is		Staður Óseyrarbraut 31 Hafnarfirði	
		Skýring Grunnlagnir	
Hannað / Tækniað	Kvarði	Dagsetning	Verknr. / Tekn.nr.
	1:50	17.8.22	01-22 / 2-01