
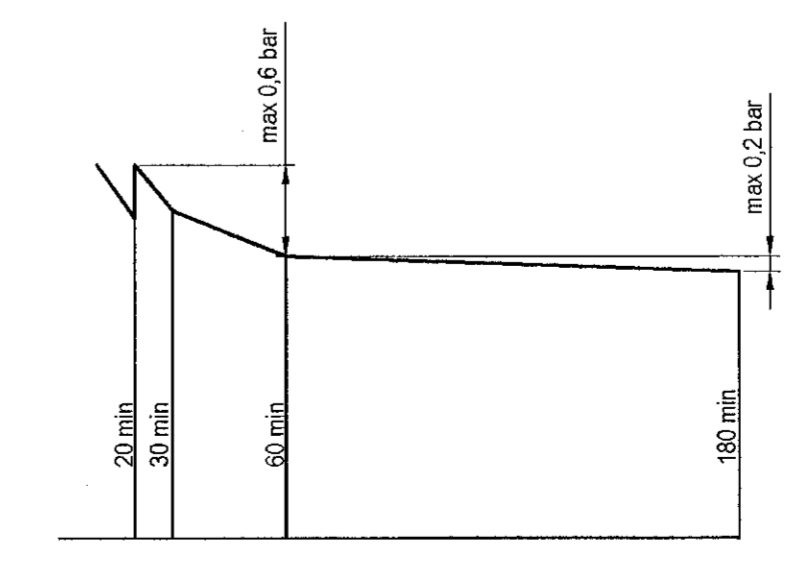
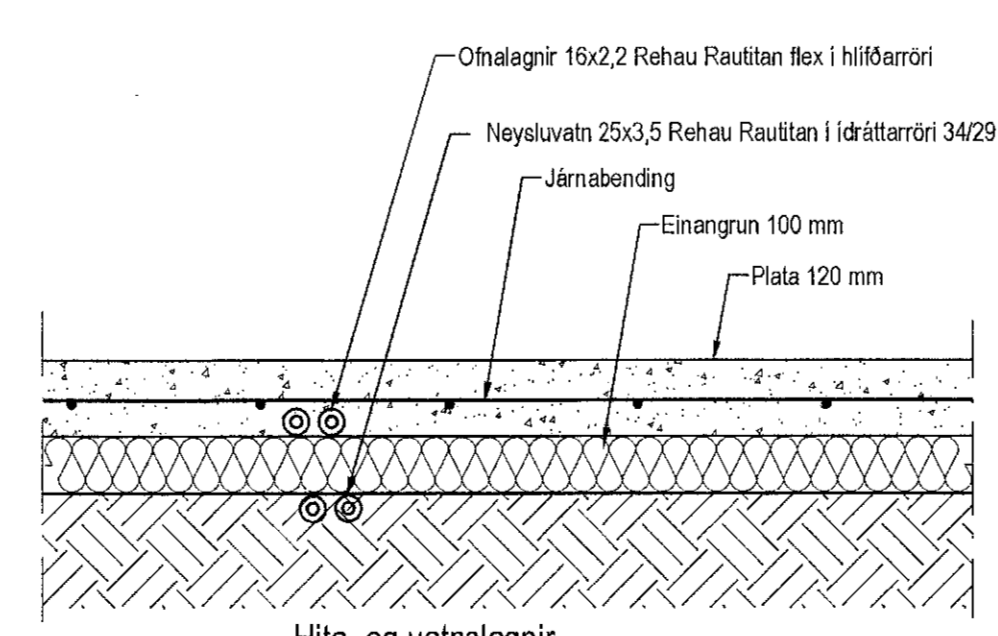


**Neysluvatnslagnir, Skýringar**  
 Neysluvatnslagnir eru Rehau Rautitan flex í ídráttarröri 34/29  
 Eingöngu skal nota vörumerkt efni, og gæta skal þess eilífr kerfisins séu frá sama framleiðanda.  
 Festingar skal setja á lagnir með mest 1-1,5 metra millibili. Setja skal þjár festingar við beygjur. Beygjuradius skal ekki vera meiri en 5x þvermál pípu. Gæta skal þess að óhreinni komist ekki milli ytrarörs og innrarörs.  
 Þrýstiprófun á lögnum skiptist í tveir lotur  
 Fyrri lota er framkvæmd í 1 kist. og er þrýstingurinn 15 bör þrýstifall má vera max 0,6 bör á seinni 30 min.  
 Seinni lota er gerð framhaldi af fyrri lotu og tekur 2 kist.  
 Þrýstifall má vera max 0,2 bör

**Fráveitulagnir Skýringar**  
 Fráveitulagnir skulu vera Skolan db soundproof pipe system.  
 Allt efni skal vera samsvörunandi að gerð og gæðum.  
 Allar beygjur og greinar skulu gerðar með viðeigandi tengistykkjum.  
 Nota skal hjóðeinangrandi burðarfestingar á lóðrétar lagnir.

**Neysluvatnslagnir 1. hæð, 1:50**

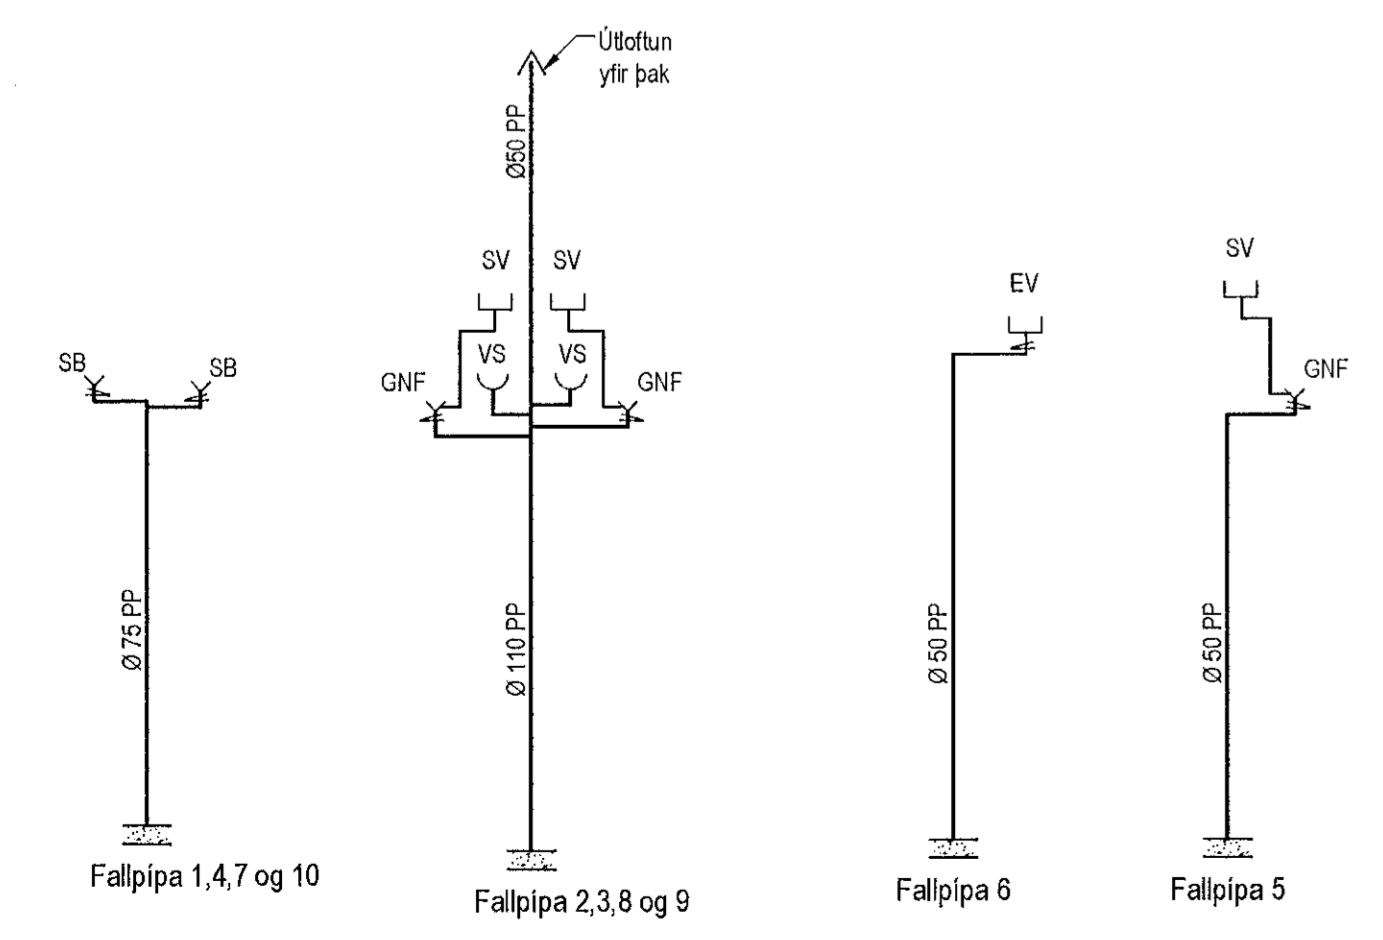

Hita- og vatnslagnir,  
Snið í botnplötu, 1:10

Þrýstiprófun á neysluvatnslögnum línurit

Útgáfa	Breyting	Dagsetning	Hannað
Sveinbjörn Hinriksson Byggingatæknifræðingur Kl. 1609651-2529 Strandgötu 11 Hafnarfirði Sími: 555-4008, 861-9851 Netfang: svenni@simnet.is		Staður <b>Óseyrarbraut 31 Hafnarfirði</b>	
		Skýring <b>Neysluvatnslagnir 1. hæð</b>	
Hannað / Teiknað	Kvarði	Dagsetning	Veiknr. / Teikn. nr.
	1:50	17.8.22	01-22 / 2-02