



Neysluvatnslagnir 1. hæð, 1:50

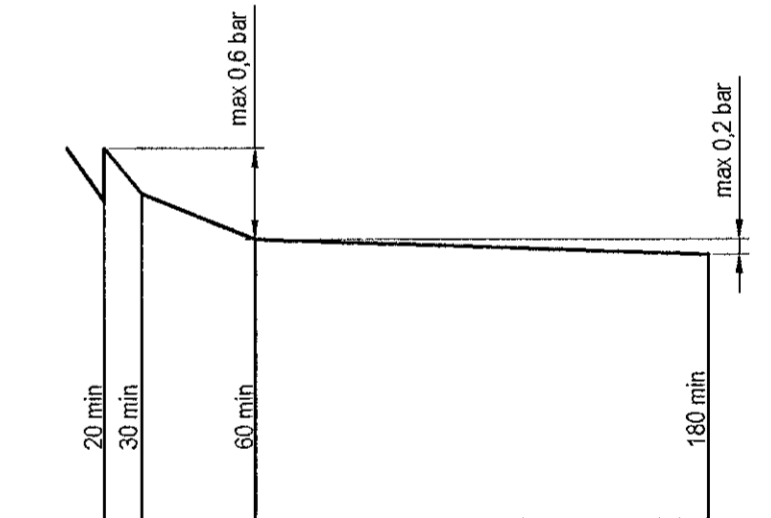

Þrýstiprófun á neysluvatnslögnum línuitt

**Neysluvatnslagnir, Skýringar**  
 Neysluvatnslagnir eru PEX-lagnir 18x2,5 í ídráttarri 34/29  
 Einþágugu skal nota vörumerkt efni, og gæta skal þess allir hlutir korfisins séu frá sama framleiðanda.  
 Festingar skal selja á lagnir með mest 1-1,5 metra millibili. Setja skal þrjár festingar vö beygur. Beygurradius skal ekki vera meiri en tix þvermál pípu.  
 Gæta skal þess að öðreindir komist ekki milli ýtrærs og innrærs.  
 Þrýstiprófun á lögnum skiptist í tveir lotur  
 Fyrri lota er framkvæmd í 1 klst. og er þrýstingurinn 15 bör þrýstifall má vera max 0,6 bör á seinni 30 mín.  
 Seinni lota er gerð framhald af fyrri lotu og tekur 2 klst.  
 Þrýstifall má vera max 0,2 bör

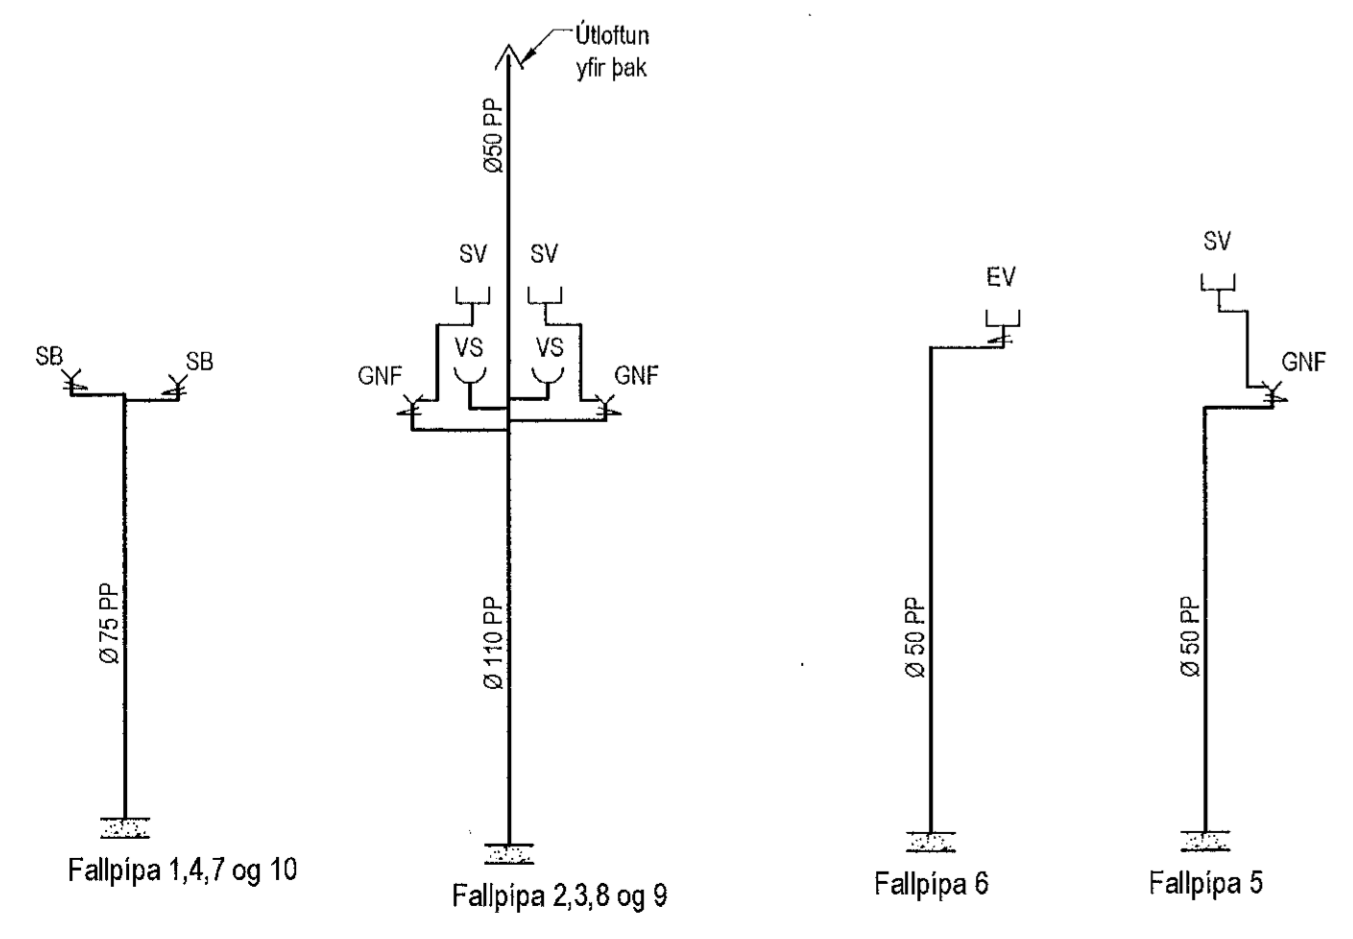

Útgáfa	Breyting	Dagsetning	Hannað
Sveinbjörn Hinriksson Byggingatæknifræðingur Kl. 100051-2529 Strandgötu 11 Hafnarfirði Sími: 555-4008, 061-9851 Netfang: svenni@simnet.is		Staður Óseyrarbraut 31 Hafnarfirði	
Hannað / Teknað		Kvarði	Teikn.nr.
1:50		Dagsetning 17. 8. 22	Verknr. 01-22 2-03