
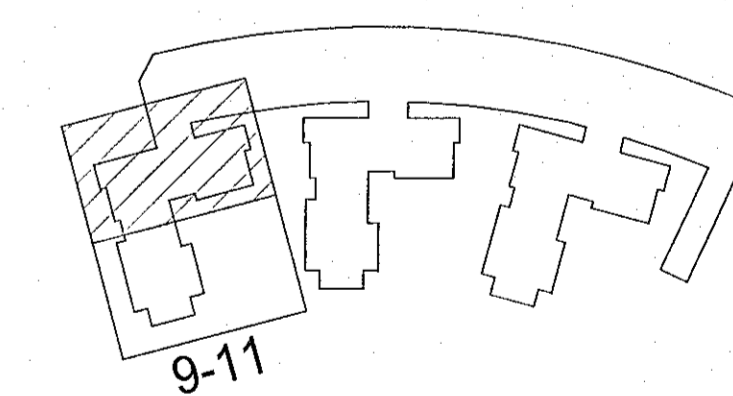


Útg.	Dags.	Skýring	Br. af:	Yfir.
A	16.08.2022	Verkefning		

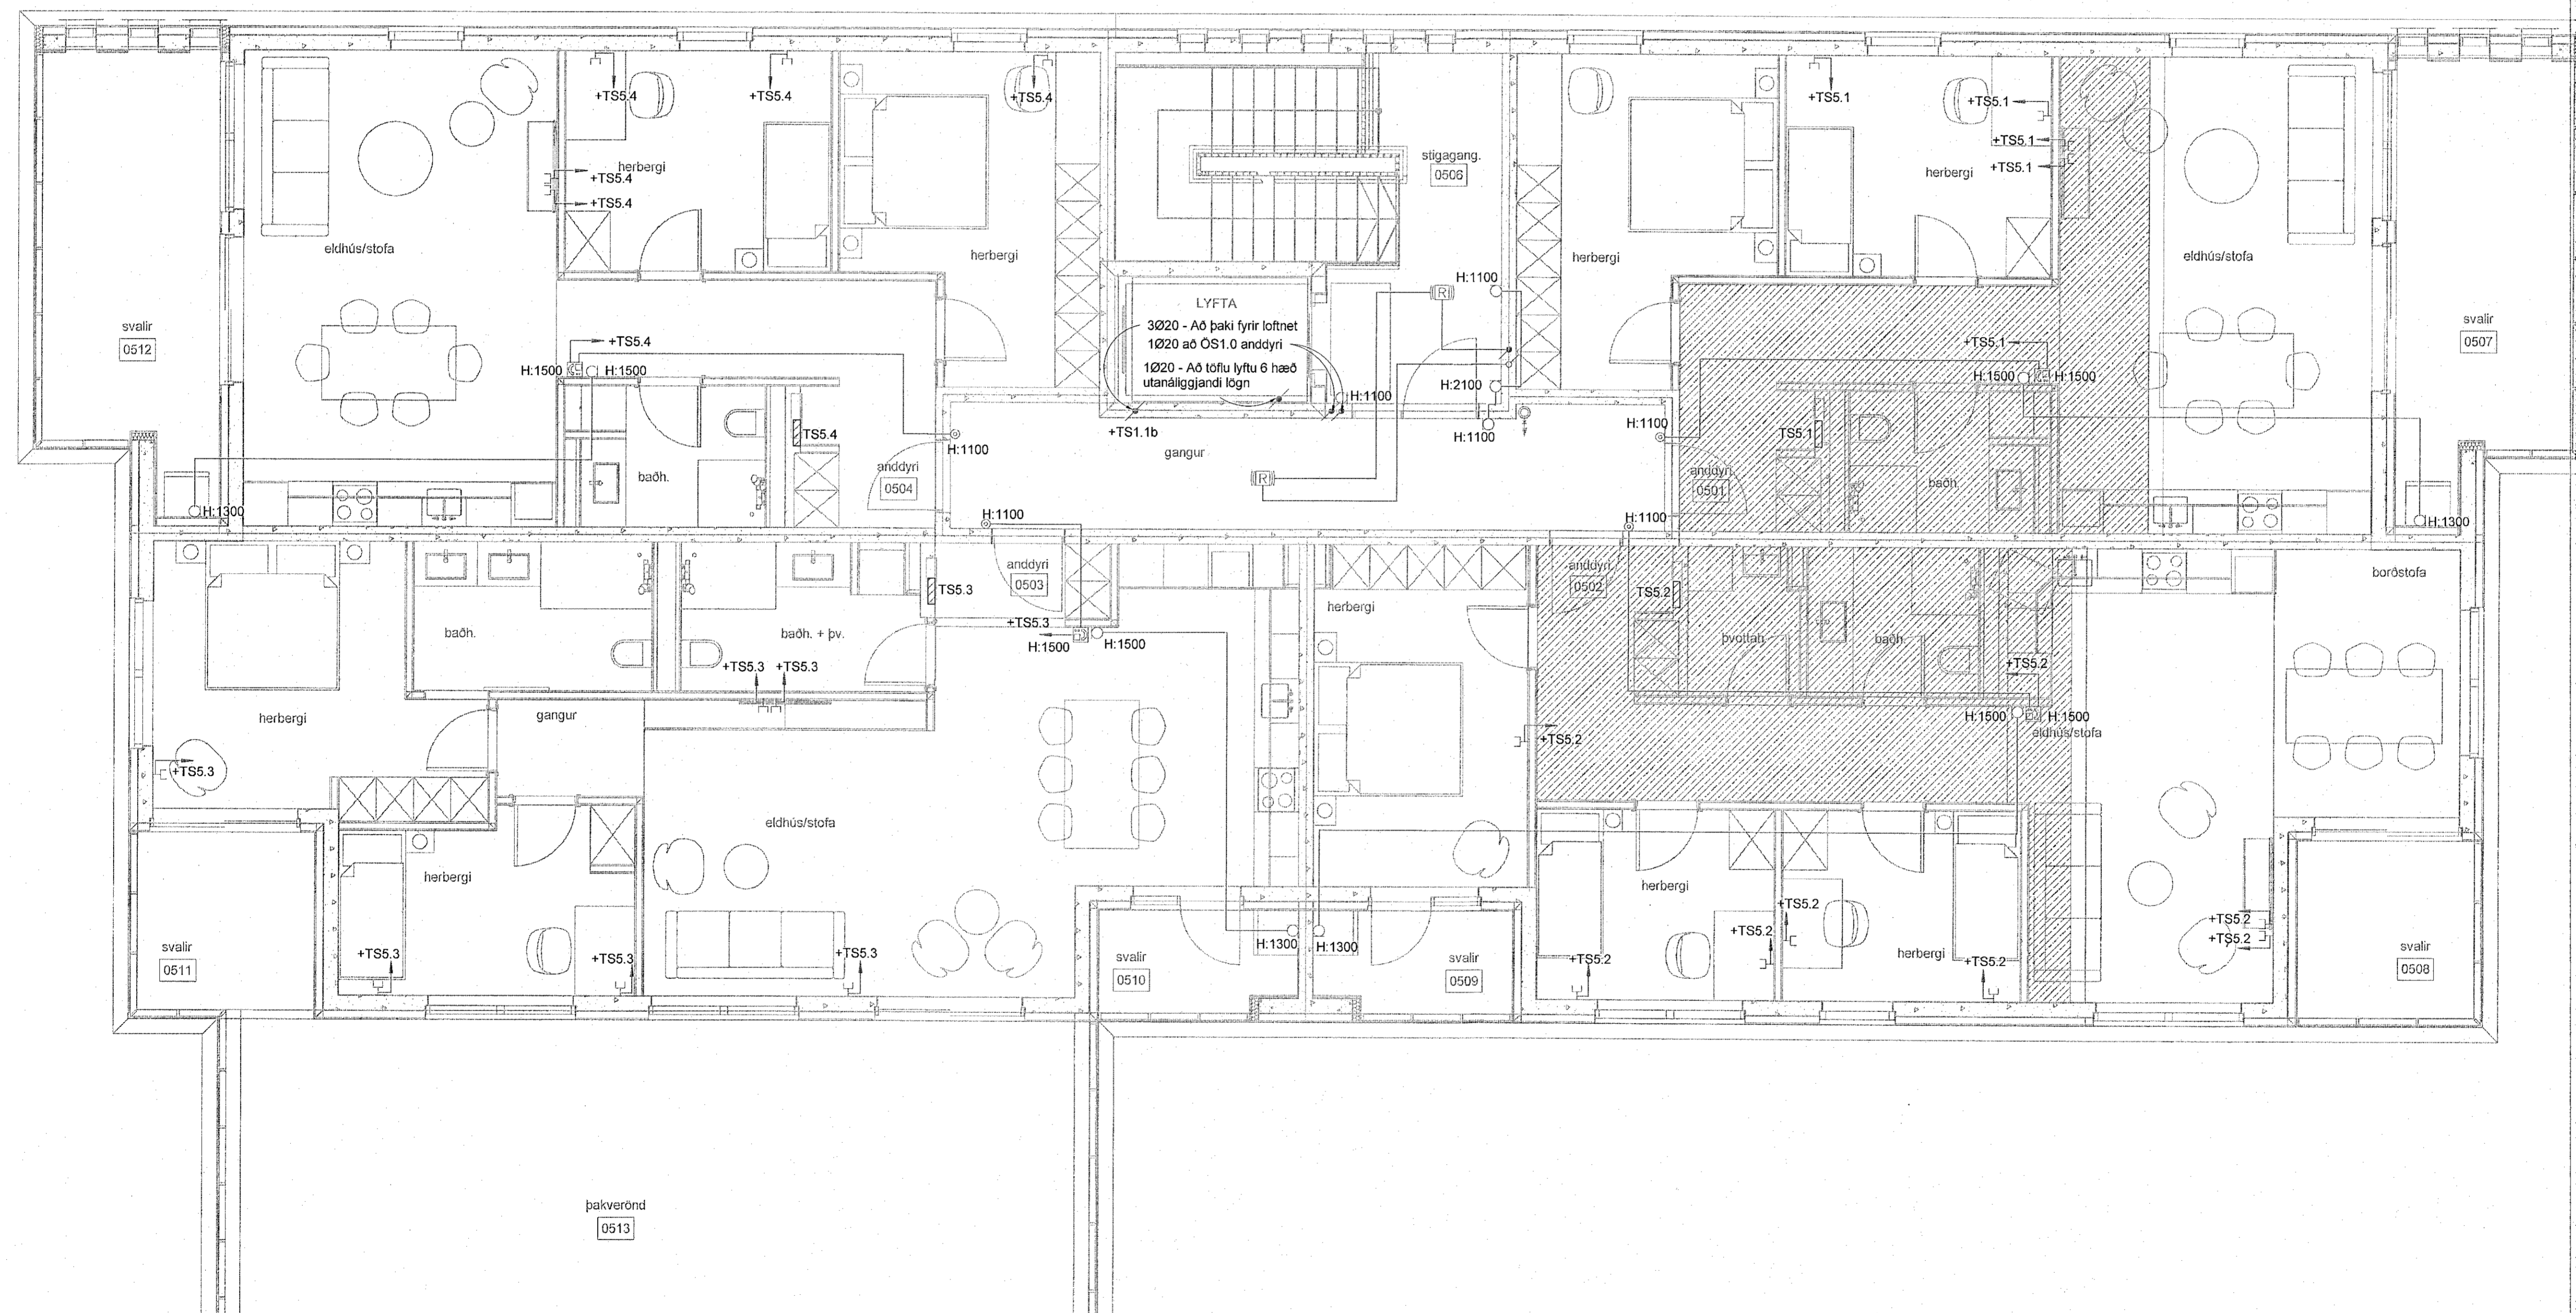

Hringhamar 9-11
221 Hafnarjörður

Rafkerfi
Smáspenna
5.hæð, hluti 1

TEKNIÐMÉR 9354-001
05_3_30_01

BLAÐSTÆRÐ A1
TEKNAÐ: JLJV
YFFERÐ: A1

DAGS: 16.08.2022

MELKVAREI: Sýndur á teikningu

ÚTGÁFA: A

Útlitnúmer og desember ávarpöskil: Frumútgáfa 12.04.2022

Höfundur: Gunnar Egill Sveinsson kt. 220461-5569

Höfundur: Haraldur Ingvarsson kt. 030956-3389

0 1000 2000 3000 4000 5000
M 1:50 mm