
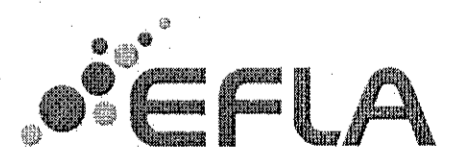


Skýringar á greinamerkingum íbúða

- | Nr.    | Grein    | Tæki                   |
|--------|----------|------------------------|
| ①      | -F1.1.1  | Helluborð              |
| ②      | -F1.1.2  | Bakarofn               |
| ③      | -F1.1.3  | Orbylgjuofn            |
| ④      | -F1.1.4  | Uppþvottavél           |
| ⑤      | -F1.1.5  | Tenglar eldhúsi        |
| ⑥      | -F1.1.6  | Dvottavél              |
| ⑦      | -F1.1.7  | Purrari                |
| ⑧      | -F1.1.8  | Búnaður smáspennutöflu |
| ⑨      | -F1.1.9  | Ljós og tenglar        |
| ⑩      | -F1.1.10 | Ljós og tenglar        |
| ⑪      | -F1.1.11 | Ljós og tenglar        |
| ⑫      | -F1.1.12 | Ljós og tenglar        |
| -LF1.2 | -LF1.2   | Útljós og úttengill    |
| -LF1.3 | -LF1.3   | Loftræsikerfi íbúðar   |

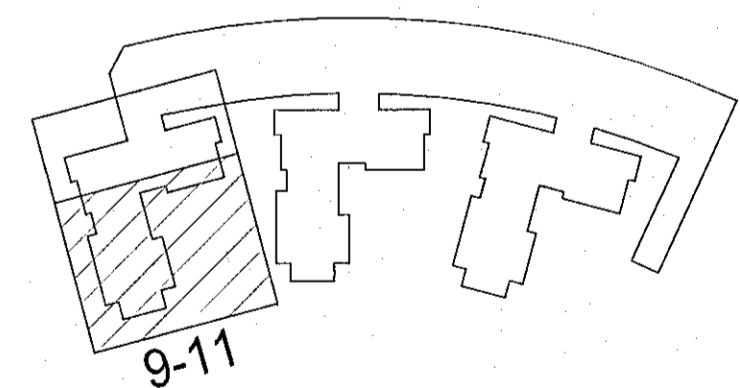

Hringhamar 9-11  
221 Hafnarfjörður

Rafkerfi  
Almennar raflagnir, ljós og tenglar  
5.hæð, hluti 2

TEKNIÐUMÉR	BLAÐSTAFUR	HANNAÐ	GESPÍVMM
9354-001	A1	TEKNAÐ	JLV
05_3_16_02		YRFRABR	AD

DAGS.	MÆLIKVARÐI	ÚTGÁFA
16.08.2022	Sýndur á teikningu	A

Útgáfunúmer og dagsetning aðalupplýsinga: Frumútgáfa 12.04.2022  
Höfundur: Gunnar Egill Sverrisson kt. 220461-5569  
Mónumarkaður: Haraldur Ingvarsson kt. 030956-3389

0 1000 2000 3000 4000  
5000  
mm  
M 1:50