
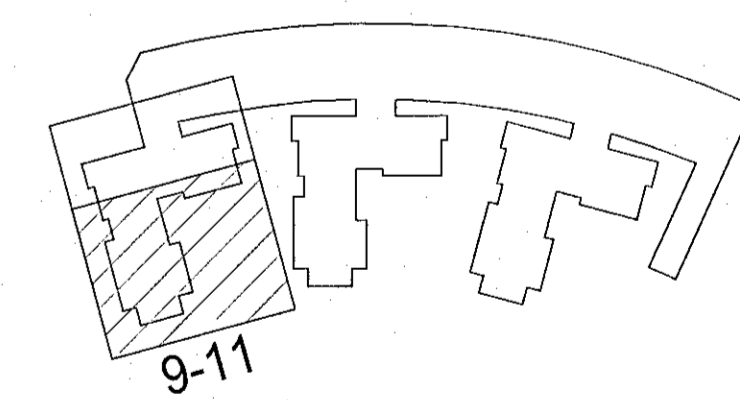


Útg.	Dags.	Skýring	Bréf. Yfirf.
A	16.08.2022	Verkleining	

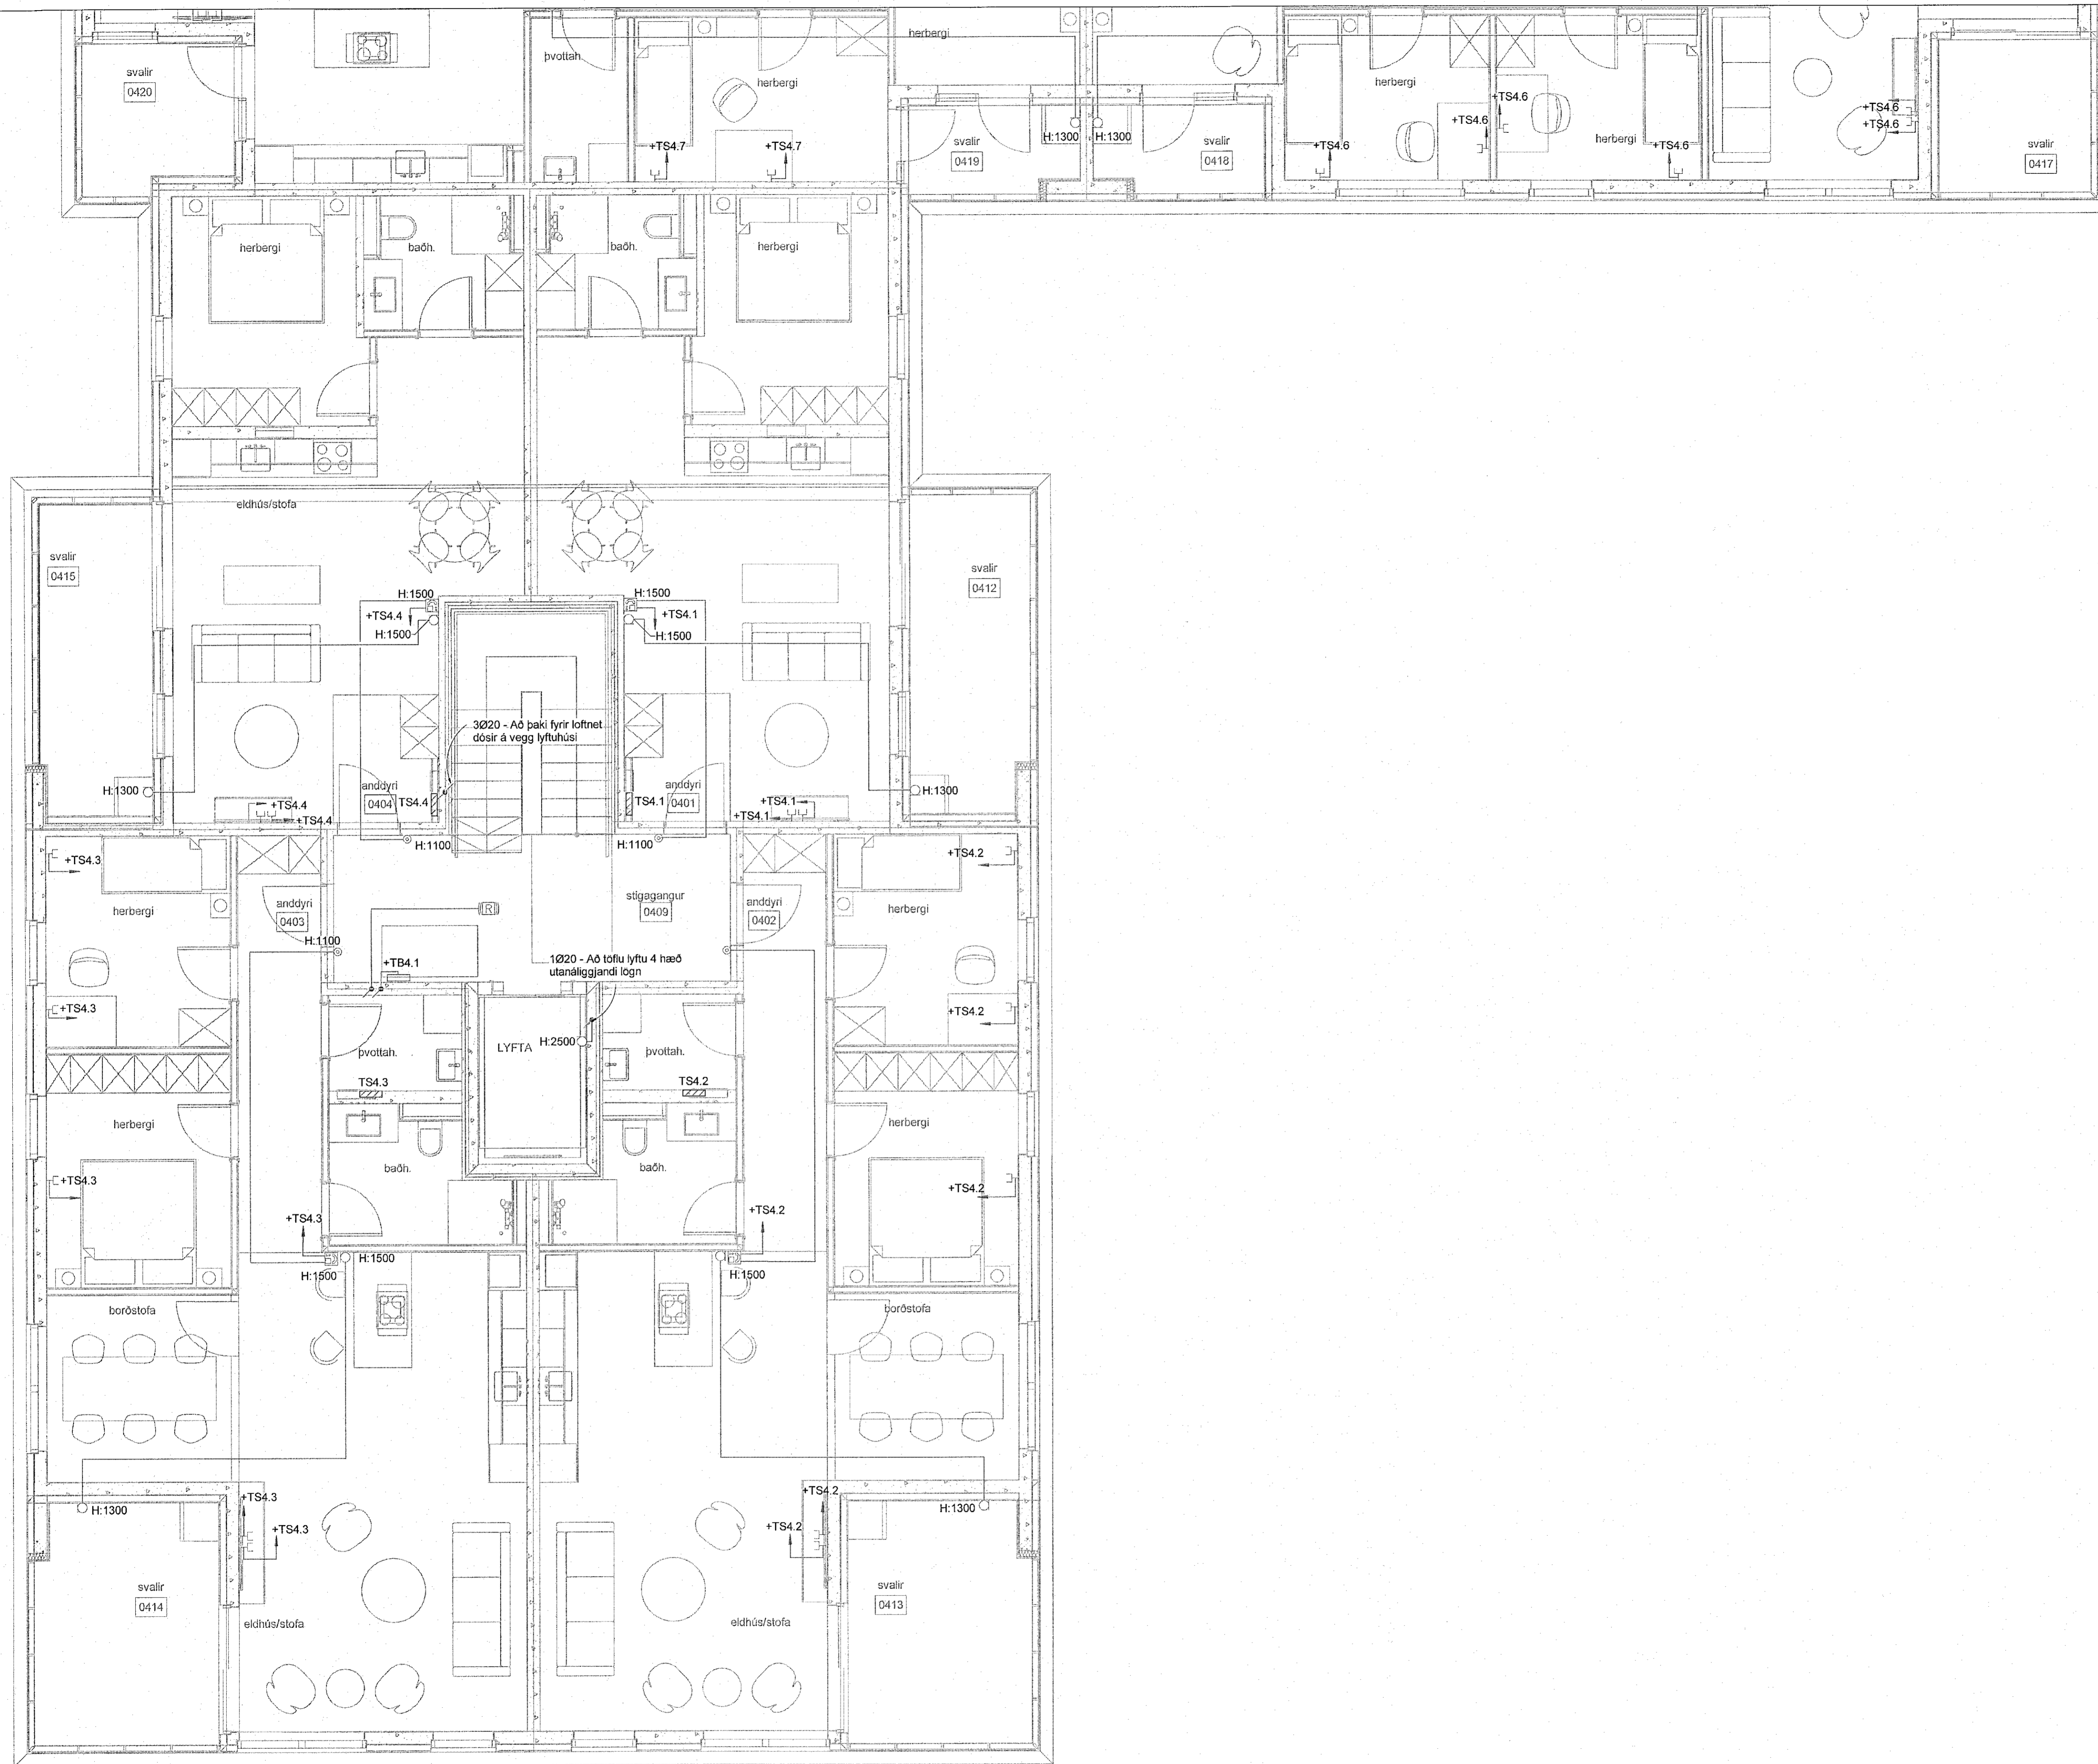

Hringhamar 9-11
221 Hafnarfjörður

Rafkerfi
Smáspenna
4.hæð, hluti 2

TEKNI-NÚMÉR	BLAÐSTÆRÐ	HANNAÐ	GES/ÞVM
9354-001	A1	TEKNAÐ	JLV
04_3_30_02		YFIRFARAÐ	AI
DAGS	MÆLIKVARÐI	ÚTGÁFA	
16.08.2022	Sýndur á teikningu	A	

Útgáfunúmer og dagsetning aðalþáttar: Frumútgáfa 12.04.2022
Höfundur: Gunnar Egill Sverrisson kt. 220461-5569
Höfundunafn: Haraldur Ingvarsson kt. 030956-3389

