
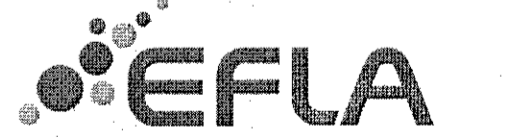


Skýringar á greinamerkingum íbúða

- | Nr.   | Grein    | Tæki                    |
|-------|----------|-------------------------|
| ①     | -F1.1.1  | Helluborð               |
| ②     | -F1.1.2  | Bakarofn                |
| ③     | -F1.1.3  | Orbyljúfofn             |
| ④     | -F1.1.4  | Uppþvottavél            |
| ⑤     | -F1.1.5  | Tenglar eldhúsi         |
| ⑥     | -F1.1.6  | Pvottavél               |
| ⑦     | -F1.1.7  | Purrkari                |
| ⑧     | -F1.1.8  | Búnaður smáspennutöflu  |
| ⑨     | -F1.1.9  | Ljós og tenglar         |
| ⑩     | -F1.1.10 | Ljós og tenglar         |
| ⑪     | -F1.1.11 | Ljós og tenglar         |
| ⑫     | -F1.1.12 | Ljós og tenglar         |
| LF1.2 | -LF1.2   | Útíjós og úttengill     |
| LF1.3 | -LF1.3   | Loftstraesikerfi íbúðar |

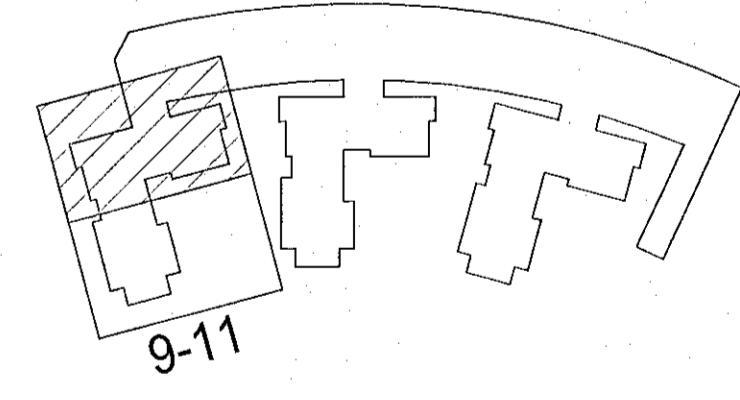

Hringhamar 9-11  
221 Hafnarfjörður

Rafkerfi  
Almennar raflagnir, ljós og tenglar  
2.hæð, hluti 1

TEKNIÞYLLI	BLAÐSTÆRÐ	HANNAÐ	GESIPVMM
9354-001	A1	TEKNAÐ: JL	YFIRFARÐ: Ad
02_3_16_01			
DAGS:	MELKVAREN	ÚTGÁFA	
16.08.2022	Sýndur á teikningu	A	

Útgáfunúmer og dagsetning aðalþrúddar: Frumútgáfa 12.04.2022  
Höfundur: Gunnar Egill Sveinsson kt. 220461-5569  
Höfundur: Haraldur Ingvarsson kt. 030956-3368

