

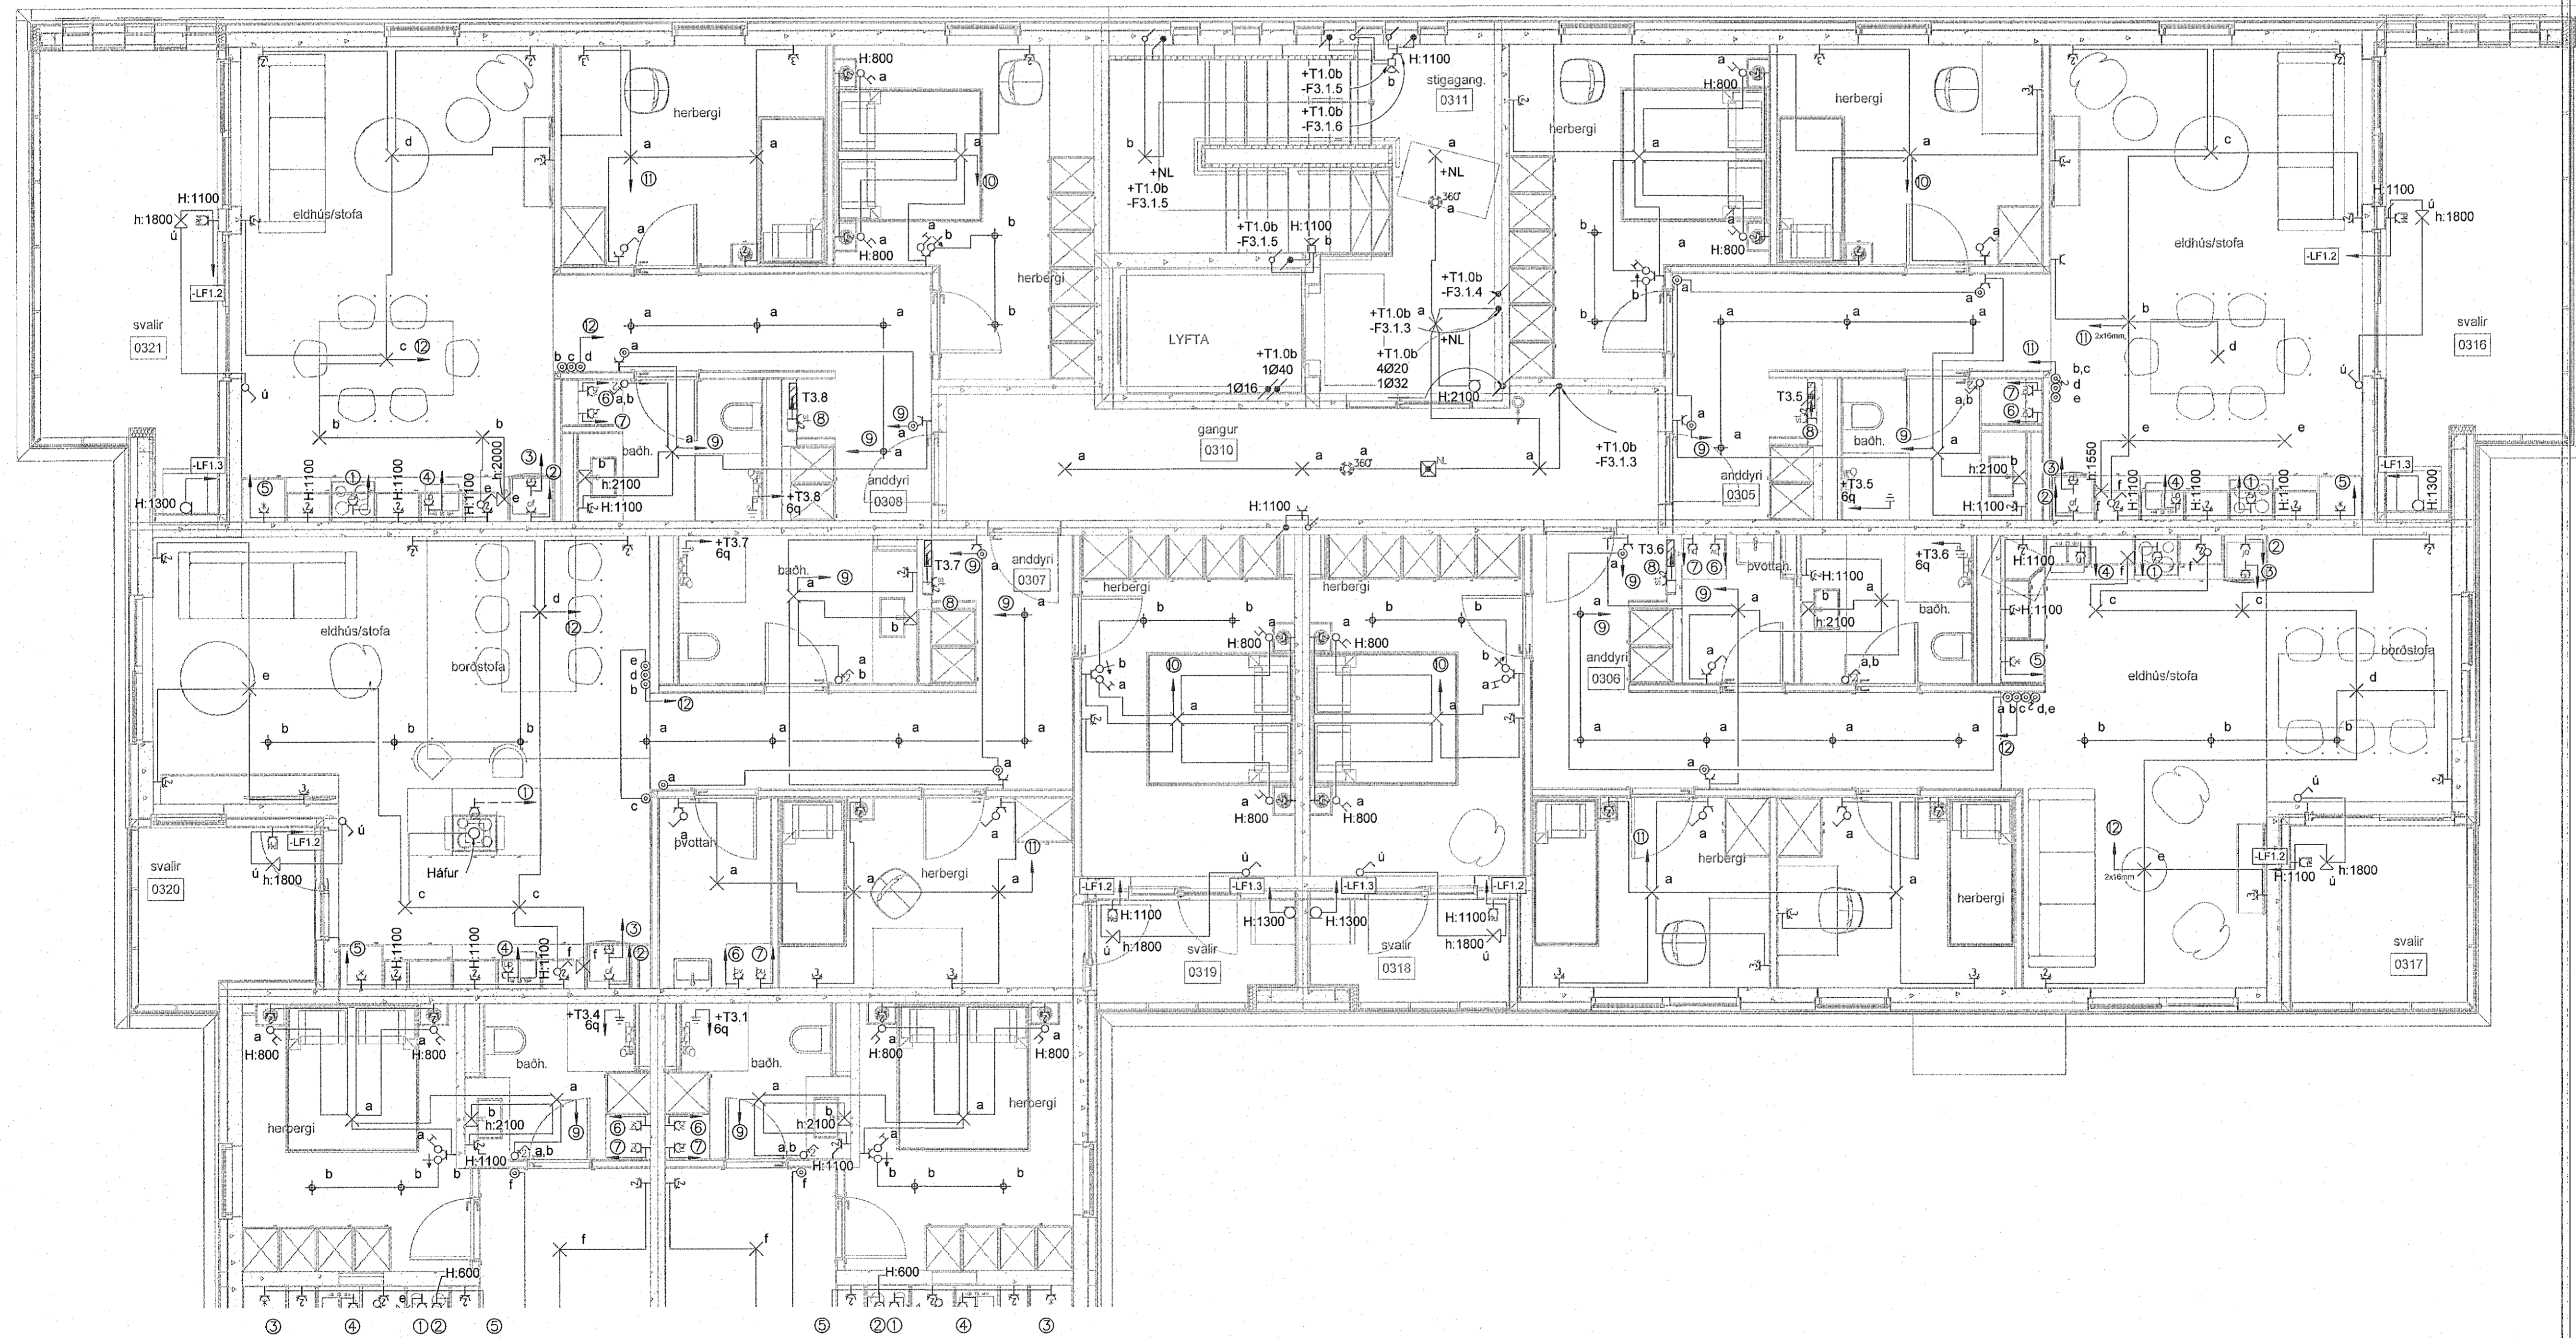


Útg.	Dags.	Skýring	Braf. Yfirf.
A	16.08.2022	Verkefning	

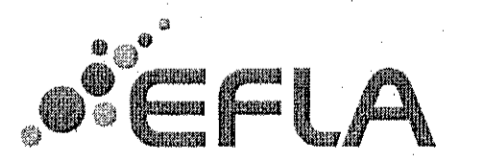

Skýringar á greinamerkingum íbúða

- | Nr. | Grein | Tæki |
|-------|----------|------------------------|
| ① | -F1.1.1 | Helluborð |
| ② | -F1.1.2 | Bakarofn |
| ③ | -F1.1.3 | Órbylgjuofn |
| ④ | -F1.1.4 | Uppþvottavél |
| ⑤ | -F1.1.5 | Tenglar eldhúsi |
| ⑥ | -F1.1.6 | Pvottavél |
| ⑦ | -F1.1.7 | Þurrkari |
| ⑧ | -F1.1.8 | Búnaður smáspennutöflu |
| ⑨ | -F1.1.9 | Ljós og tenglar |
| ⑩ | -F1.1.10 | Ljós og tenglar |
| ⑪ | -F1.1.11 | Ljós og tenglar |
| ⑫ | -F1.1.12 | Ljós og tenglar |
| LF1.2 | -LF1.2 | Útljós og útlitengill |
| LF1.3 | -LF1.3 | Loftræsikerfi íbúðar |

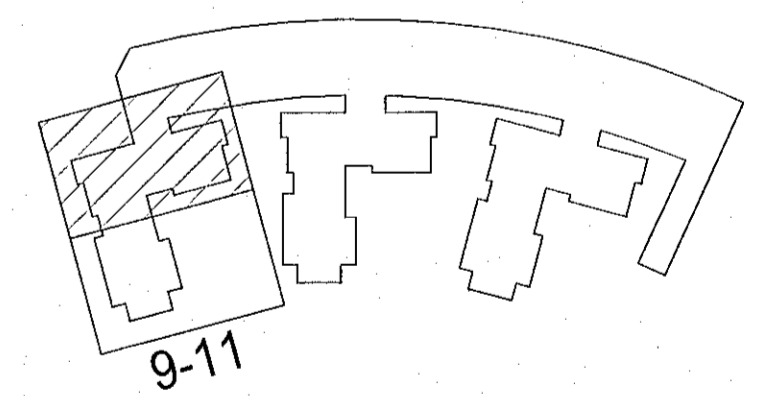

Hringhamar 9-11
221 Hafnarfjörður

Rafkerfi
Almennar raflagnir, ljós og tenglar
3.hæð, hluti 1

TEKNIÐMÉR	BLADSTÆR	HANNAÐ	GESIPWMM
9354-001	A1	TEKNAÐ	JLV
03_3_16_01		YRFARAR:	Art
DAGS.	MELKIVARRI	ÚTGAFA	
16.08.2022	Sýndur á teikningu	A	

Útgáfunúmer og dagsetning aðskiptaritar: Frumútgáfa 12.04.2022
Höfundur: Gunnar Egill Sveinsson kt. 220461-5569
Hönnunarfólk: Haraldur Ingvarsson kt. 030956-3389

