
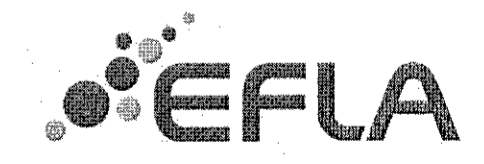


- 31_Fjarskiptakerfi**
- ⊥ Tölvutengili einfaldur
 - ⊥ Tölvutengili tvöfaldur
 - Tengidós, vegg eða stiga
 - Tengidós loft
 - ↗ Lögn fer niður
 - ↖ Lögn fer upp
 - ↔ Lögn fer upp og niður
- ▨ Niúrtekin loft
Sjá teikningar ark

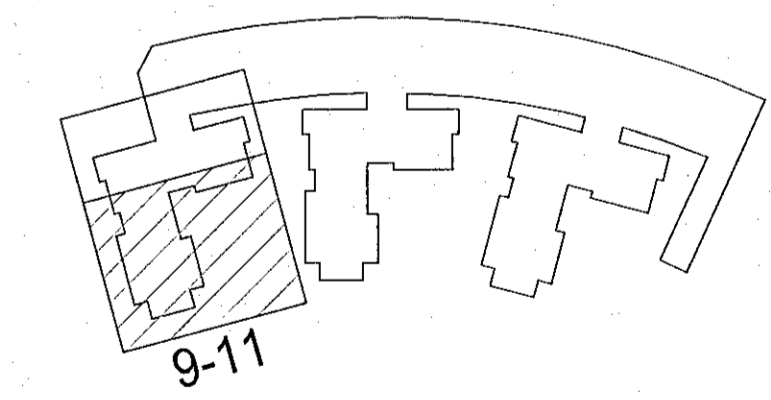

Hringhamar 9-11
221 Hafnarfjörður

Rafkerfi
Smáspenna
0.hæð, hluti 2

TEKJUNUMER	BLAÐSTÆRD	HANNAÐ	GES/PPWM
9354-001	A1	TEKNAÐ	JLV
00_3_30_02		YFIRFARÐ	A1
DAGS.	MÆLKVARDI	ÚTGÁFA	
16.06.2022	Sýndur á teikningu		A

Útgáfunúmer og útgáfunúmer: Frumútgáfa 12.04.2022
Höfundur: Gunnar Egill Sveinsson kt. 220461-5569
Höfundarstjóri: Haraldur Ingvarsson kt. 030956-3389

