

Skýringar
Lagnir sem fara frá tæknirými í hverja íbúð

1. Ljósleiðari, single mode
2. Mynddyrasími strengur

Töfluskápar skýring

1. T1.0b Inntak heimtaugar aðaltafla, mælatafla
2. TS1.0b Inntak ljósleiðara
3. TS1.1b Smáspennuskápur
4. TSL6.1 Tafli sameign 6 hæð
5. TB6.1 Stjórnskápur fyrir brunalúgur
6. TBL1.0b Stjórnstafli fyrir brunalokur
7. TL1.0a Stjórnskápur loftþræsikerfi

BL1.x Gegnumdráttarbox lágspennu í lofti kjallara
300x100x50mm (lxbld)
ATH dýpt má ekki vera meiri en 50mm


BS1.x Gegnumdráttarbox smáspennu í lofti kjallara
300x100x50mm (lxbld)
ATH dýpt má ekki vera meiri en 50mm

Single mode ljósleiðari með 9 micron kjarna og minnst tveim fiberþráðum eru lagðir í hverja íbúð frá inntaksskáp TS1.0a.

Leggja skal bus streng fyrir mynddyrasíma frá íbúðum að TSS1.0b

Heimtaug rafveitu
3/N ~ 400/230V 50Hz TN-C-S

Heimtaug fjarskipta
Ljósleiðarar

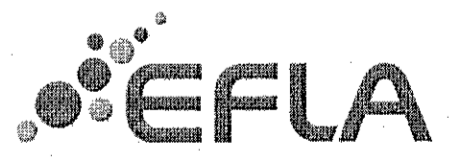

Hringhamar 9-11
221 Hafnarfjörður

Rafkerfi
Kerfismynd

TEKNIÞÚMÉR	BLAÐSTÆRÐ	HANNAÐ	GES/PWM
9354-001	A1	TEKNAÐ: JLV	
xx_3_58_02		YFIRFARAÐ: AJ	
DAGS:	MELKVARÐI	ÚTGÁFA	
16.08.2022		A	

Útgáfunúmer og dagsetning aðalþrúttar: Frumútgáfa 12.04.2022
Höfundur: Gunnar Egill Sverrisson kt. 220461-5509
Höfundarstjóri: Haraldur Ingvarsson kt. 030956-3389