
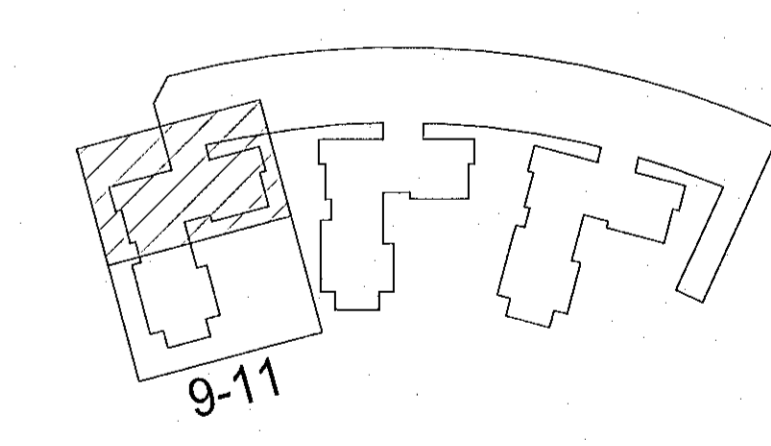


Útg.	Dags.	Skýring	Br.af.	Yfir.
A	16.08.2022	Verkefning		

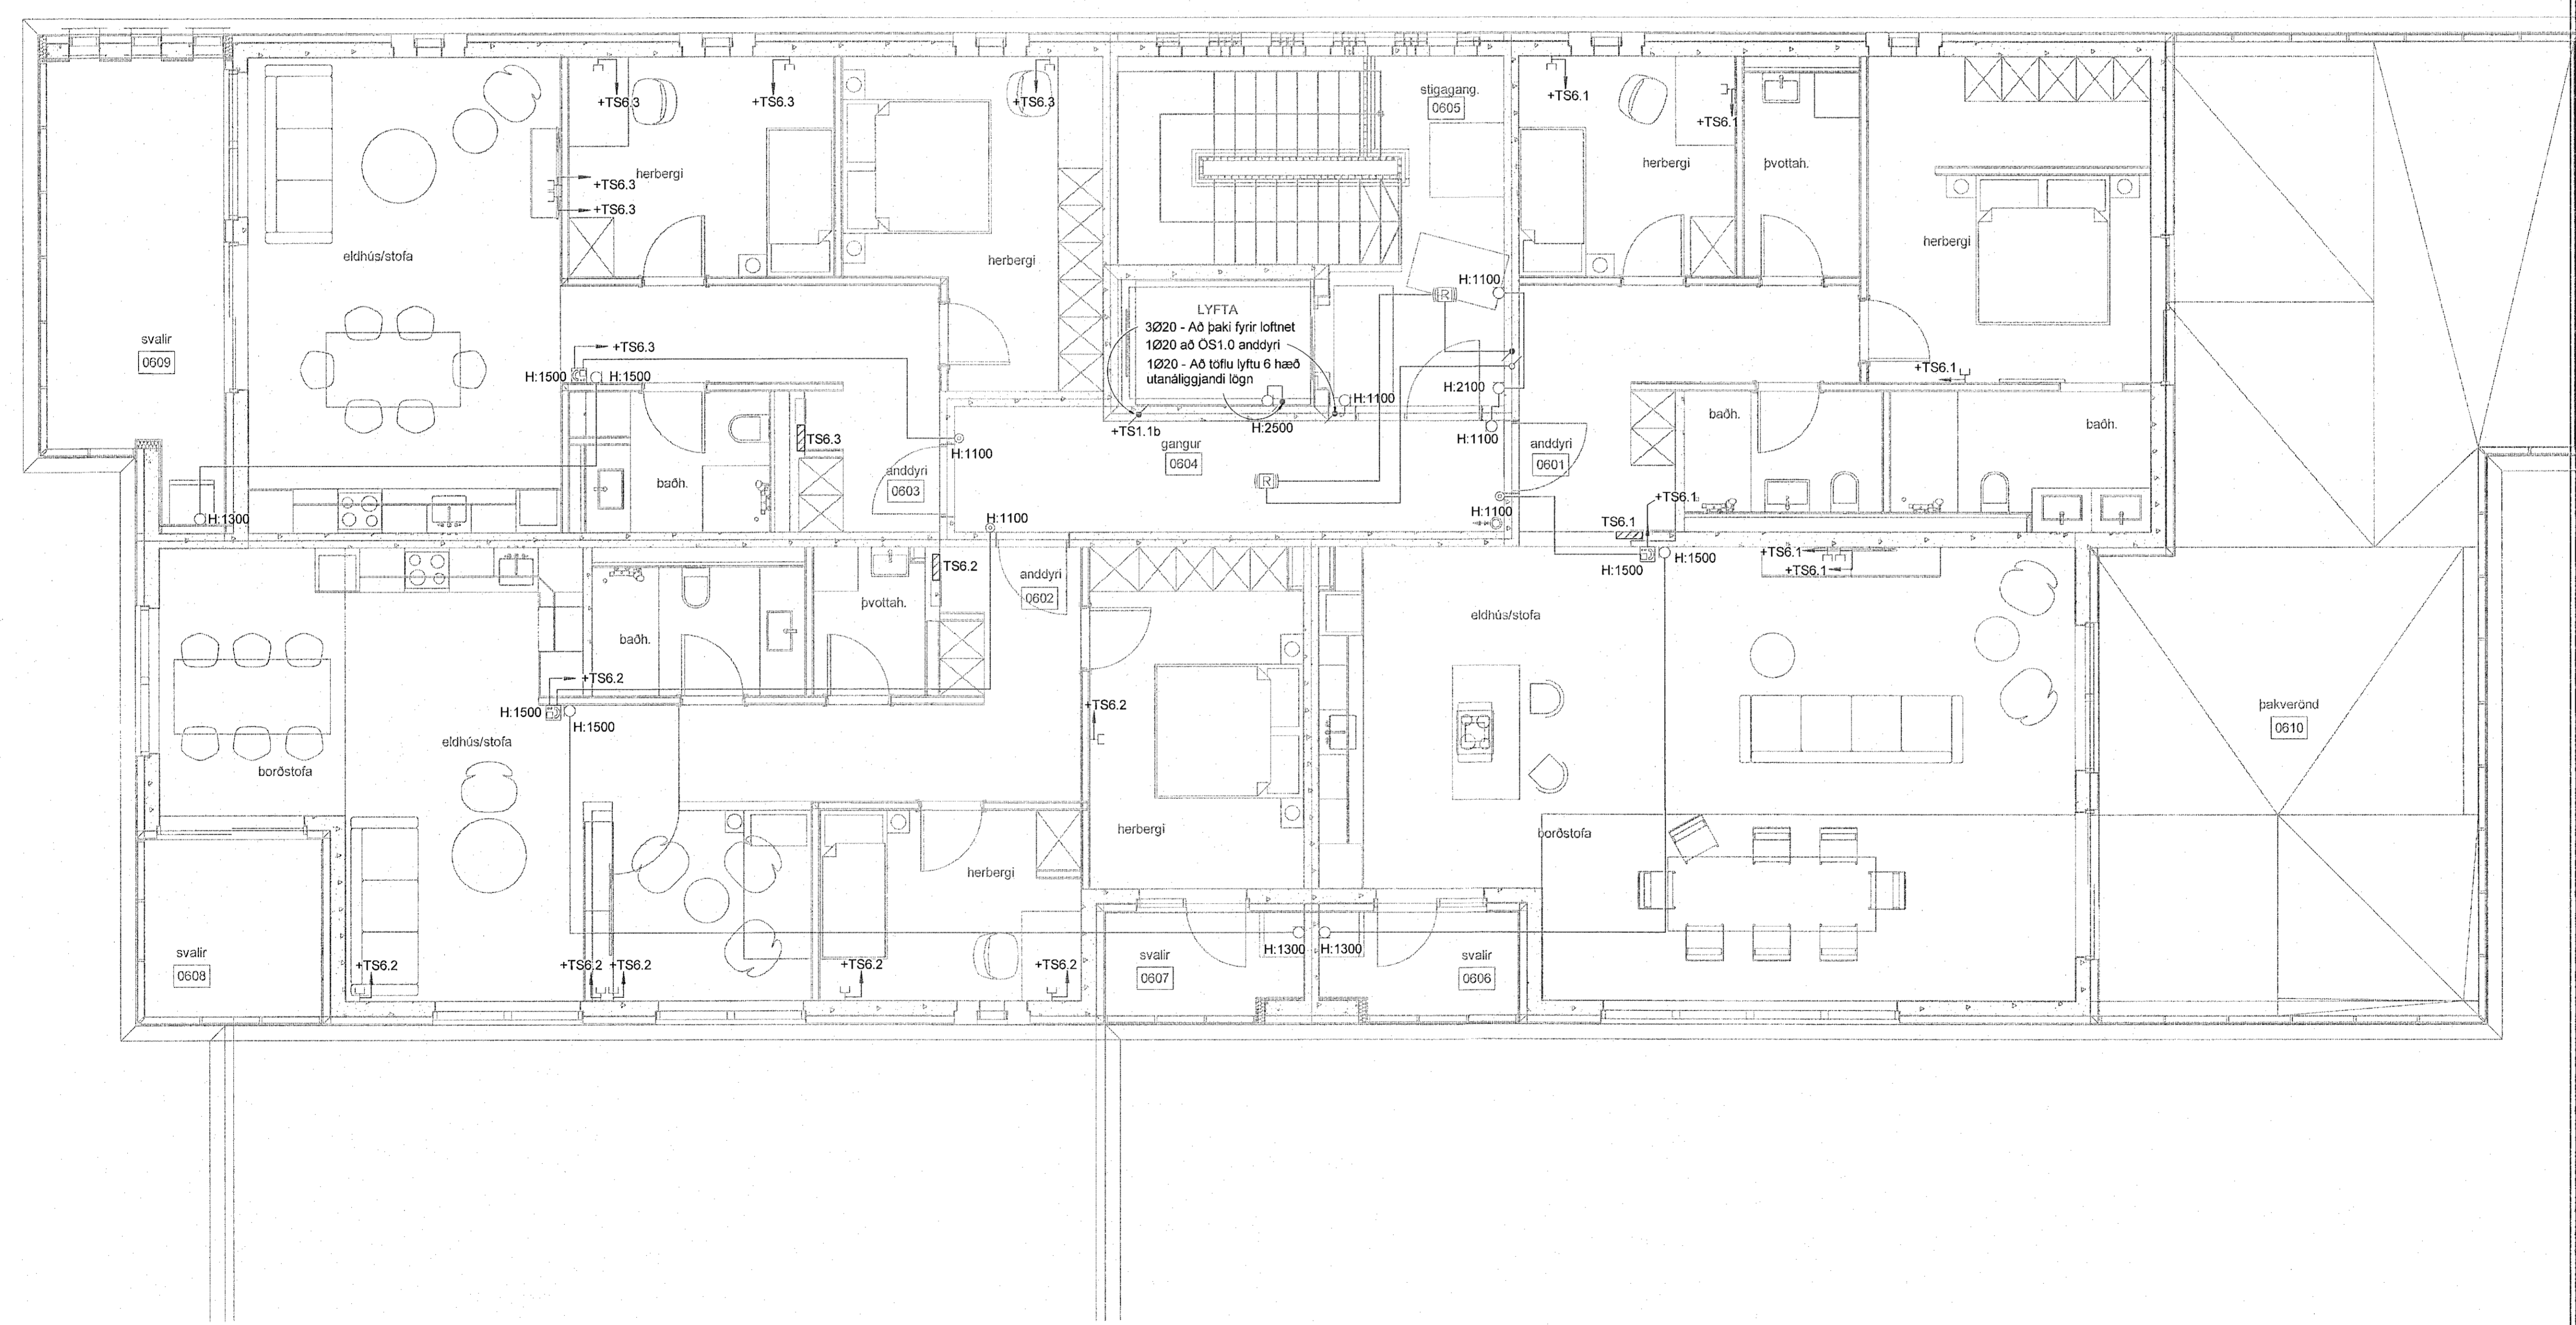


Hringhamar 9-11
221 Hafnarfjörður

Rakkerfi
Smáspenna
6.hæð, hluti 1

TEKNIÐNÚMÉR	BLADSTÆRD	HANNAÐ	GES/ÞWMM
9354-001	A1	TEKNAÐ: JLJ	
06_3_30_01		YFIRFARID: Afl	
DAGS	MÆLKVARDI	ÚTGÁFA	
16.08.2022	Sýndur á teikningu	A	

Útgáfunúmer og dagsetning aðaluppáttar: Frumútgáfa 12.04.2022
Höfundur: Gunnar Egill Sverrisson kt. 220461-5565
Höfundarvörð: Haraldur Ingvarsson kt. 030956-3389

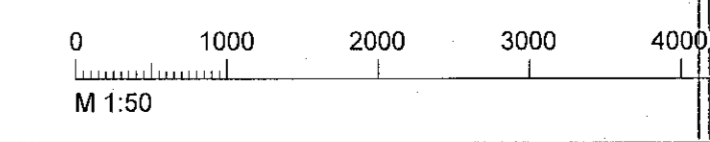

5000
mm