


Skýringar á greinamerkingum íbúða

- | Nr.   | Grein    | Tæki                   |
|-------|----------|------------------------|
| ①     | -F1.1.1  | Helluborð              |
| ②     | -F1.1.2  | Bakarofn               |
| ③     | -F1.1.3  | Orbytjuofn             |
| ④     | -F1.1.4  | Uppþvottavél           |
| ⑤     | -F1.1.5  | Tenglar eldhúsi        |
| ⑥     | -F1.1.6  | Þvottavél              |
| ⑦     | -F1.1.7  | Þurrkari               |
| ⑧     | -F1.1.8  | Búnaður smáspennutöflu |
| ⑨     | -F1.1.9  | Ljós og tenglar        |
| ⑩     | -F1.1.10 | Ljós og tenglar        |
| ⑪     | -F1.1.11 | Ljós og tenglar        |
| ⑫     | -F1.1.12 | Ljós og tenglar        |
| LF1.2 | -LF1.2   | Útljós og útlitgill    |
| LF1.3 | -LF1.3   | Loftræsikerfi íbúðar   |

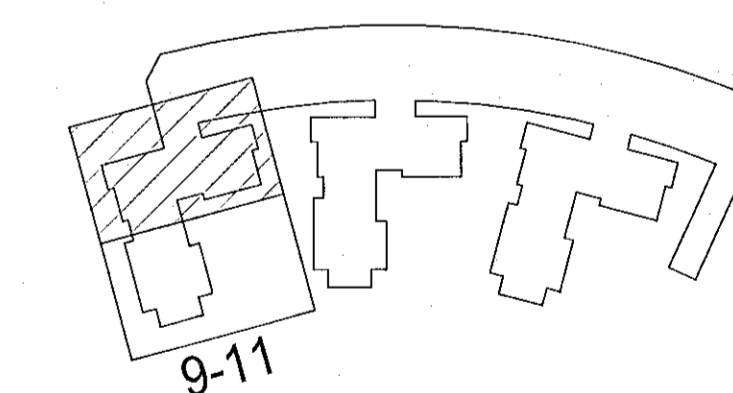

Hringhamar 9-11  
221 Hafnarfjörður

Rafkerfi  
Almennar raflagnir, ljós og tenglar  
6.hæð, hluti 1

TEKNIÐNÚMÉR	BLADSTÆRÐ	HANNAÐ	GES/ÞVMM
9354-001	A1	TEKNAÐ	JLV
06_3_16_01	YFRIFARÐ	Art	
DAGS	MÆLIKVARÐI	ÚTGÁFA	
16.08.2022	Syndur á teikningu	A	

Útgáfunúmer og dagsetning aðskiptaflötur: Frumútgáfa 12.04.2022  
Höfundur: Gunnar Egill Sveinsson kt. 220461-5566  
Höfnunarskipti: Haraldur Ingvarsson kt. 030956-3389