
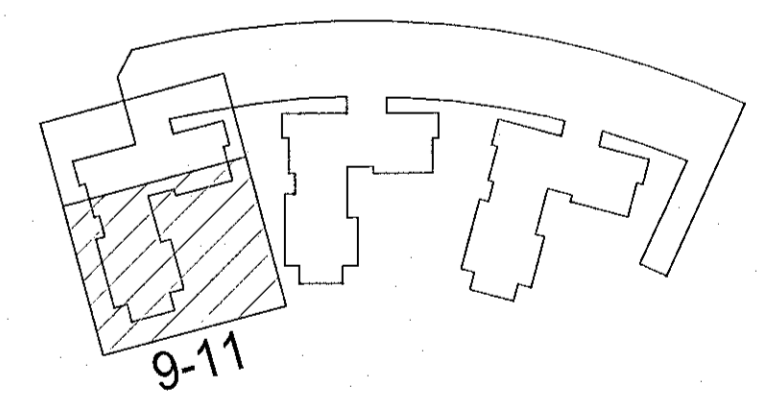


Útg.	Dags.	Skýring	Br.afi.	Yfirf.
A	16.08.2022	Verktækning		

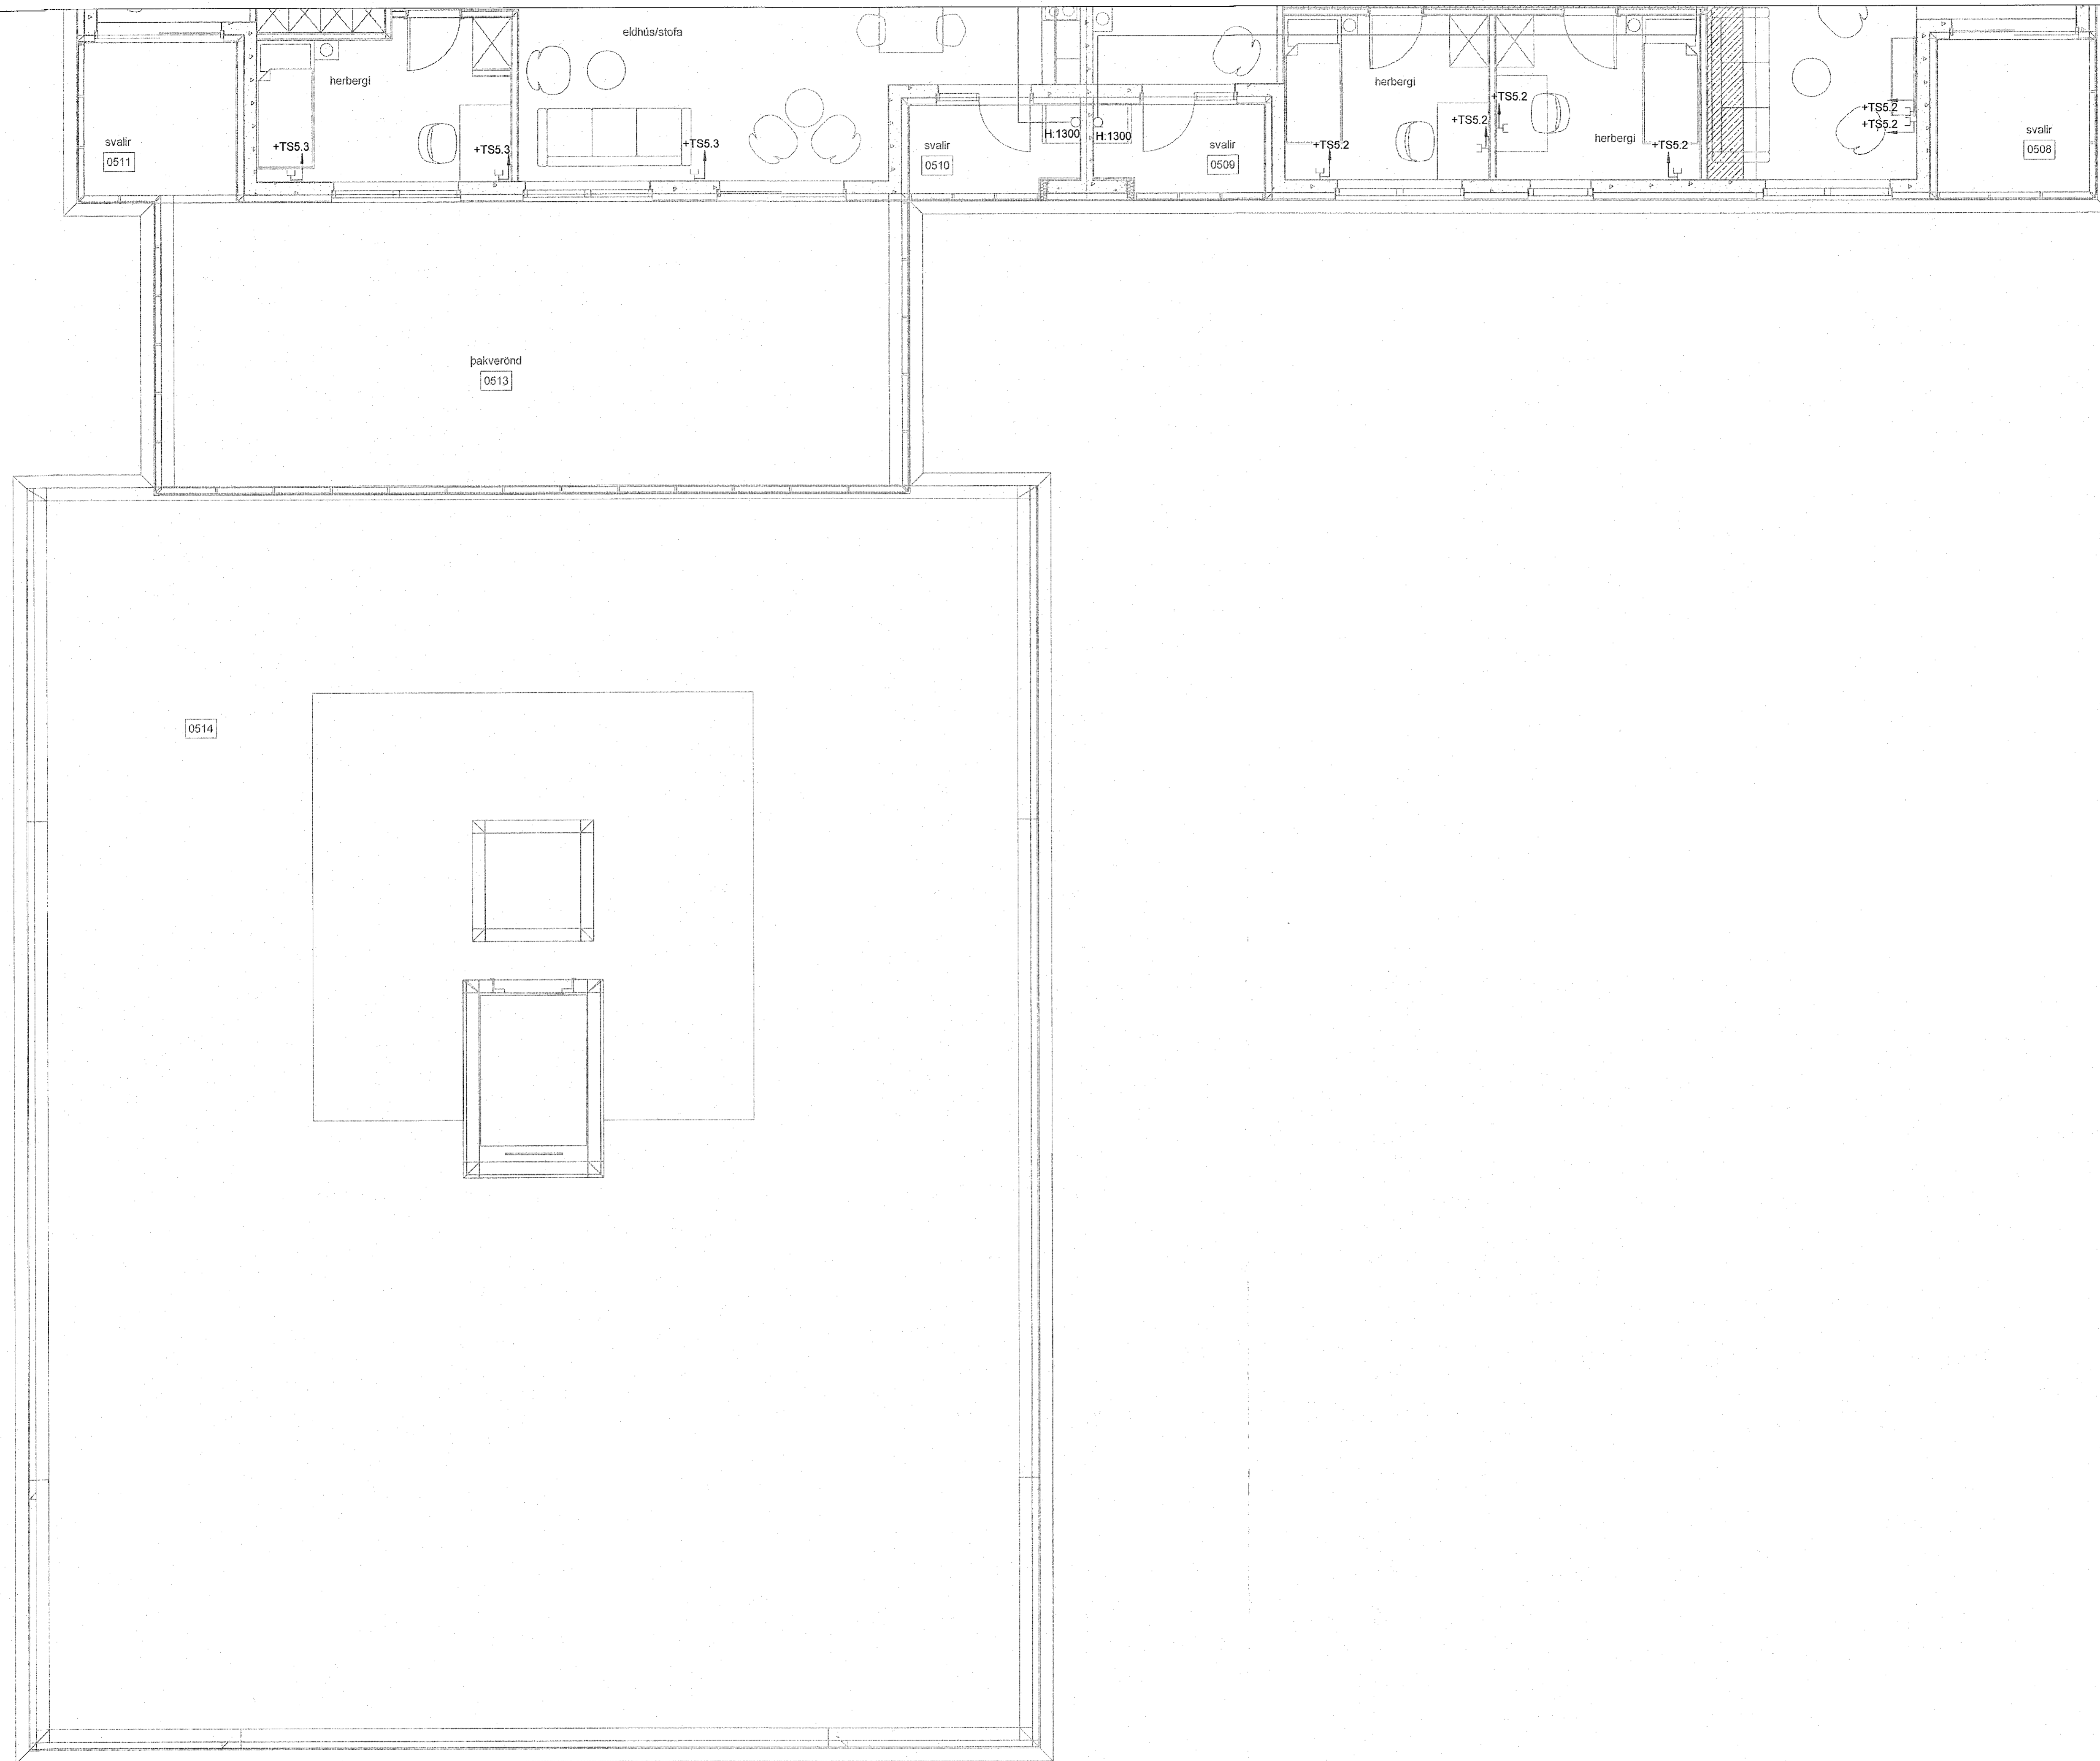


Hringhamar 9-11
221 Hafnarfjörður

Rafkerfi
Smáspenna
5.hæð, hluti 2

TEKNIÐNÚMÉR	BLAÐSTÆRÐ	HANNAÐ	GESIÐVMM
9354-001	A1	TEKNAÐ	JLV
05_3_30_02	YRFRFARÐ	Arf	
DAGS	MÆLKVARDI	ÚTGÁFA	
16.08.2022	Sýndur á teikningu	A	

Útgáfunúmer og dögseining áskilapptáttar: Frumútgáfa 12.04.2022
Höfundur: Gunnar Egill Sverrisson kt. 220481-5566
Höfundarstjóri: Haraldur Ingvarsson kt. 030956-3389

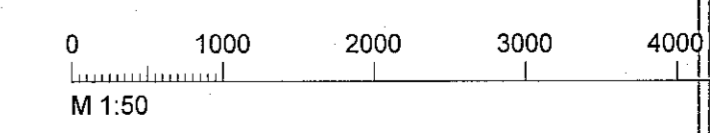

Gunnar Egill Sverrisson
Haraldur Ingvarsson