



Útg.	Dags.	Skýring	Br. af: Yfirf.
A	16.08.2022	Verkefning	

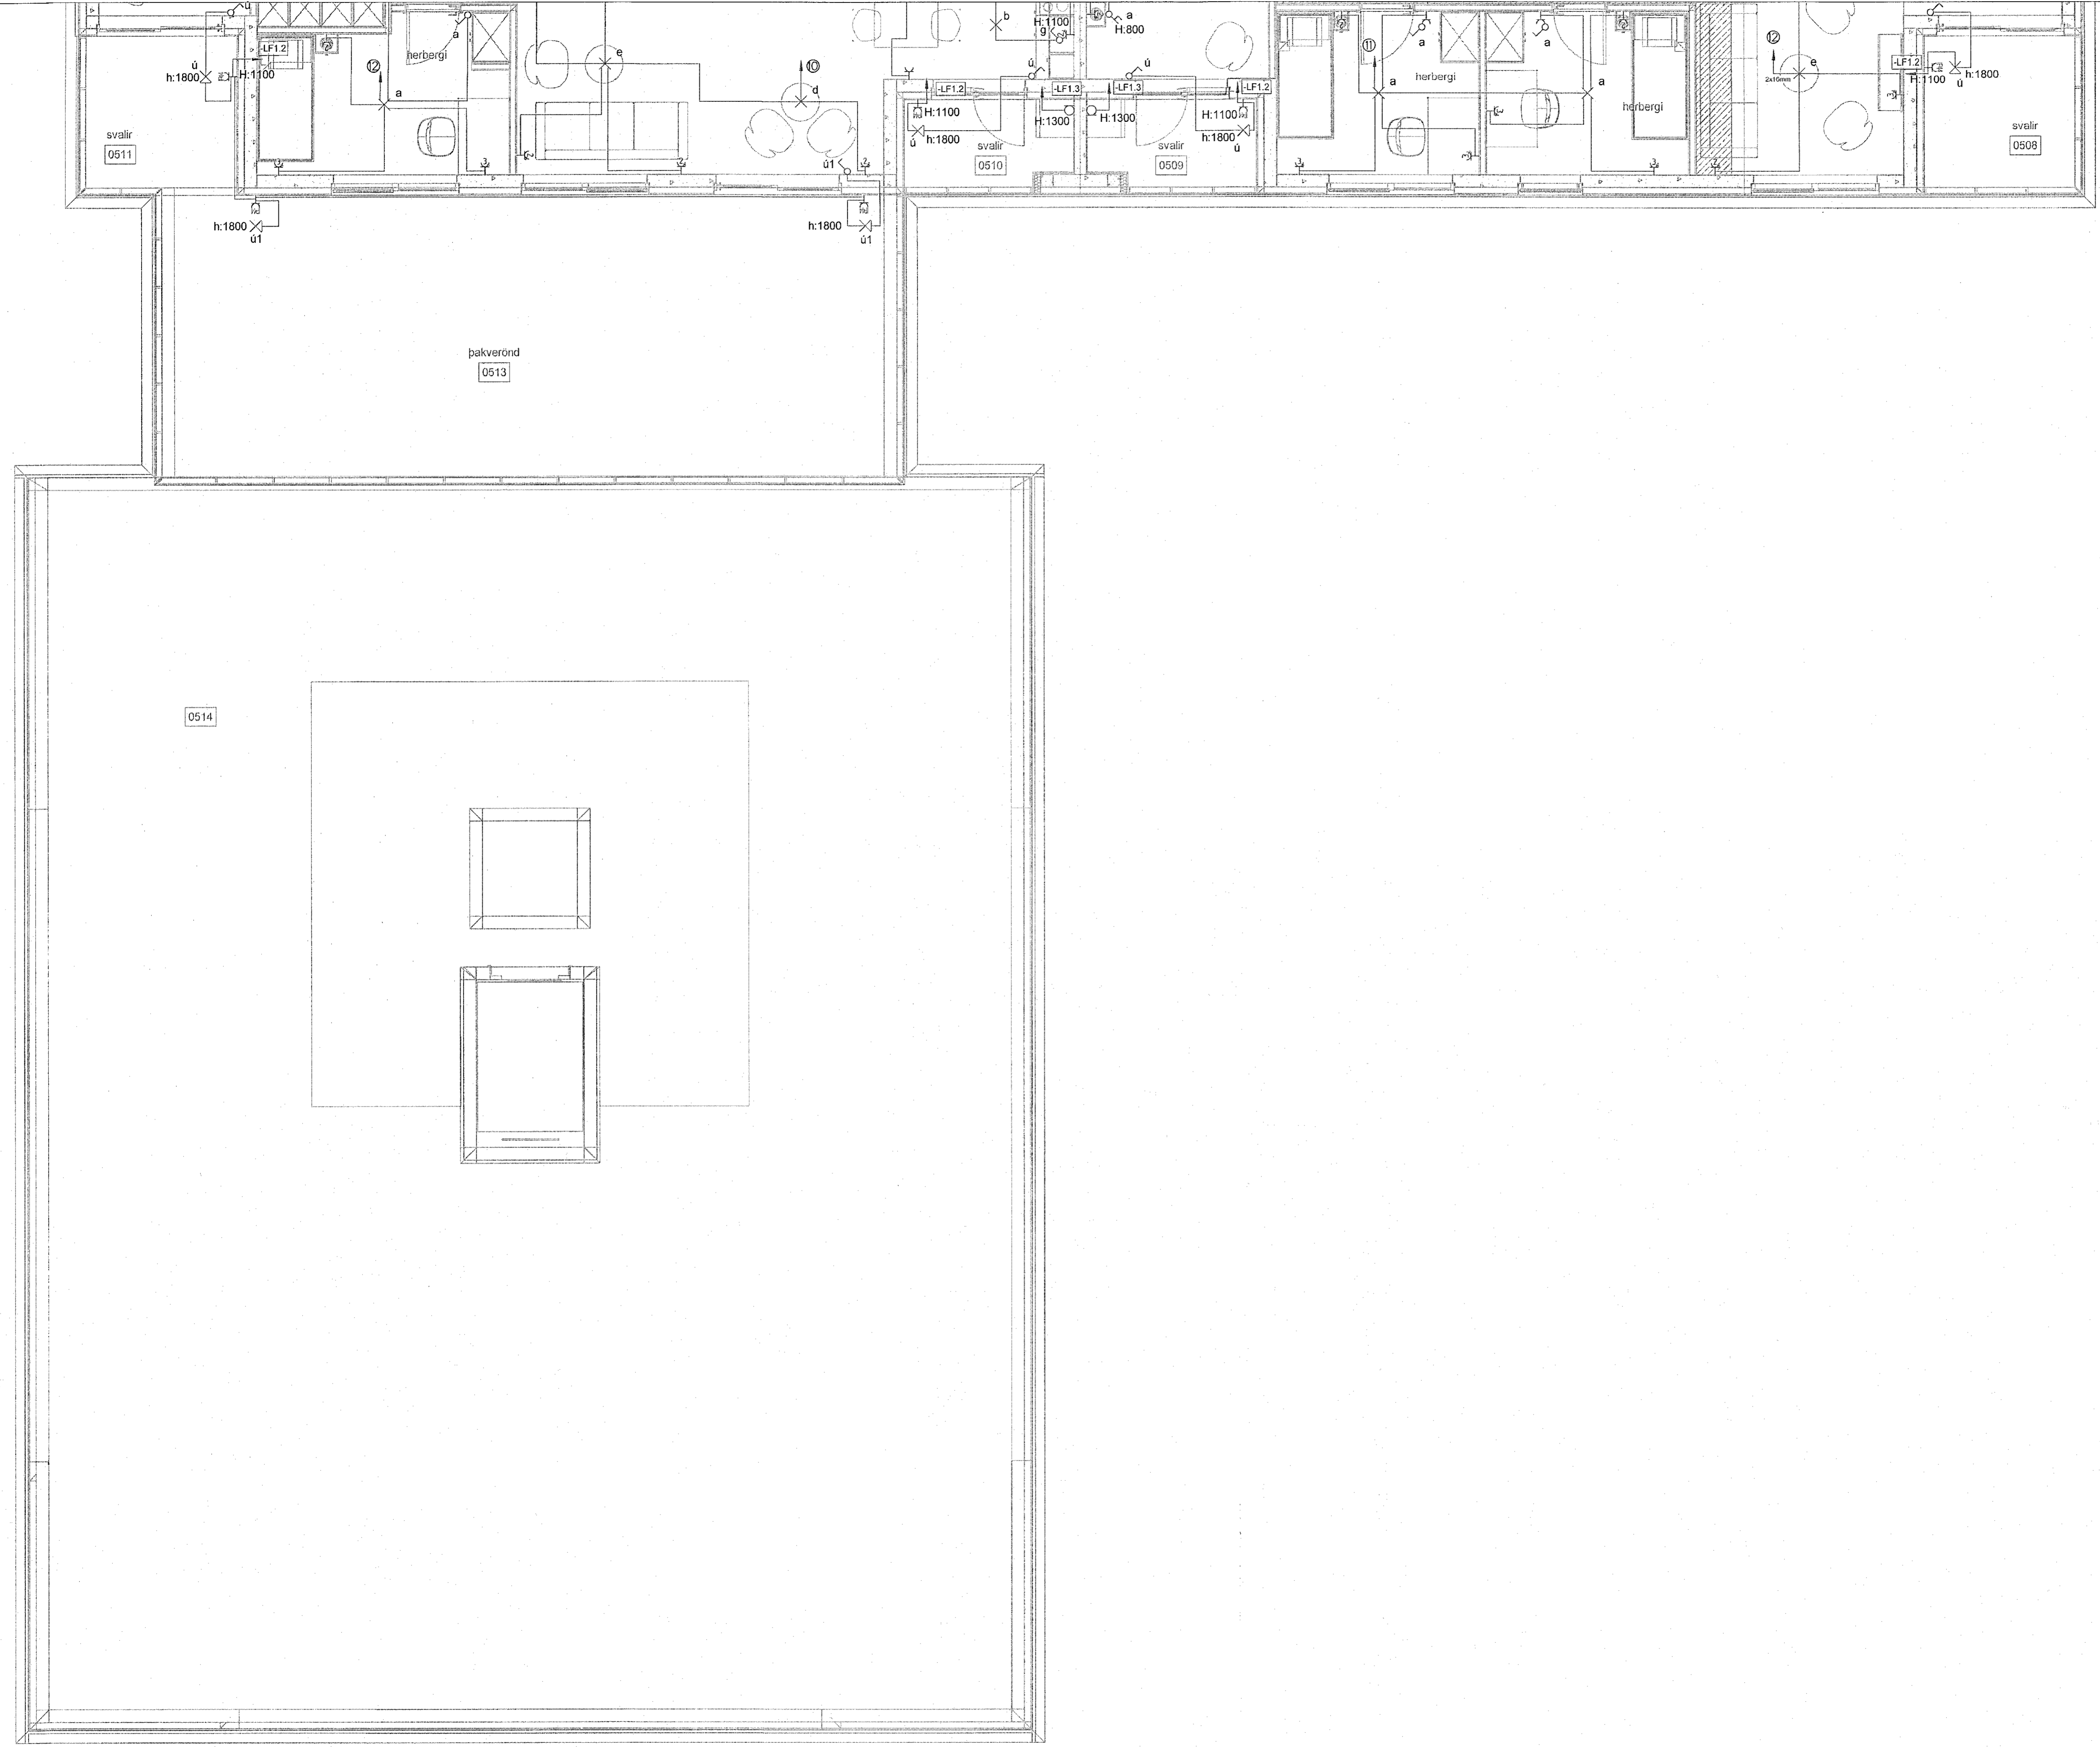

Skýringar á greinamerkingum íbúða

- | Nr. | Grein | Tæki |
|-------|----------|-----------------------|
| ① | -F1.1.1 | Helluborð |
| ② | -F1.1.2 | Bakarofn |
| ③ | -F1.1.3 | Orbylgjuofn |
| ④ | -F1.1.4 | Uppþvottavél |
| ⑤ | -F1.1.5 | Tenglar eldhúsi |
| ⑥ | -F1.1.6 | Þvottavél |
| ⑦ | -F1.1.7 | Purrkari |
| ⑧ | -F1.1.8 | Búnaður smáspennuöflu |
| ⑨ | -F1.1.9 | Ljós og tenglar |
| ⑩ | -F1.1.10 | Ljós og tenglar |
| ⑪ | -F1.1.11 | Ljós og tenglar |
| ⑫ | -F1.1.12 | Ljós og tenglar |
| LF1.2 | -LF1.2 | Útljós og útlengill |
| LF1.3 | -LF1.3 | Lofttræsikerfi íbúðar |

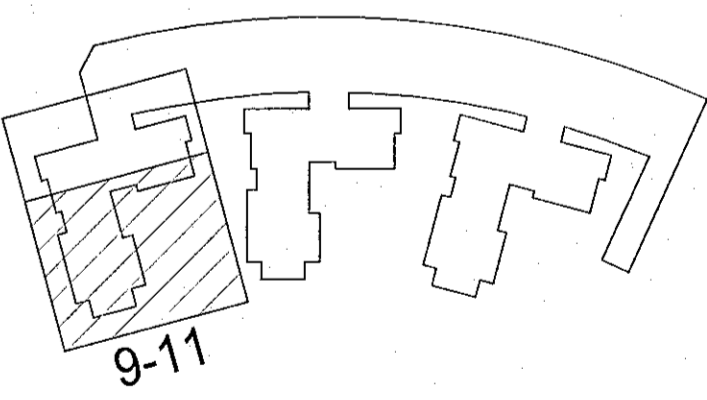


Hringhamar 9-11
221 Hafnafjörður

Rafkerfi
Almennar raflagnir, ljós og tenglar
5.hæð, hluti 2

TEKNIKUNUMÉR	BLADSTÆR	HANNAÐ	GESI/PWM
9354-001	A1	TEKNAÐ	JLV
05_3_16_02		YRIFAREYRI	AI
DAGS	MELKVARÐI	ÚTGÁFA	
16.08.2022	Sýndur á teikningu	A	

Útgáfunúmer og dagsetning aðskiptaráttar: Frumútgáfa 12.04.2022
Höfundur: Gunnar Egill Sveinsson kt. 220461-5589
Mælunúmer: Haraldur Ingvarsson kt. 030956-3389

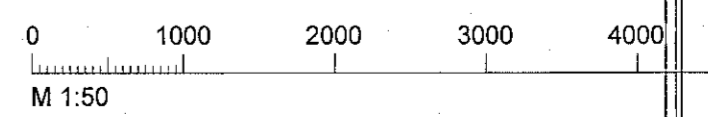

[Handwritten signature]